


變更竹山（含延平地區）都市計畫  
（公共設施用地專案通盤檢討）圖

擬定機關：南投縣政府  
中華民國 108 年 9 月


# 變更竹山（含延平地區）都市計畫 （公共設施用地專案通盤檢討）變更位置示意圖

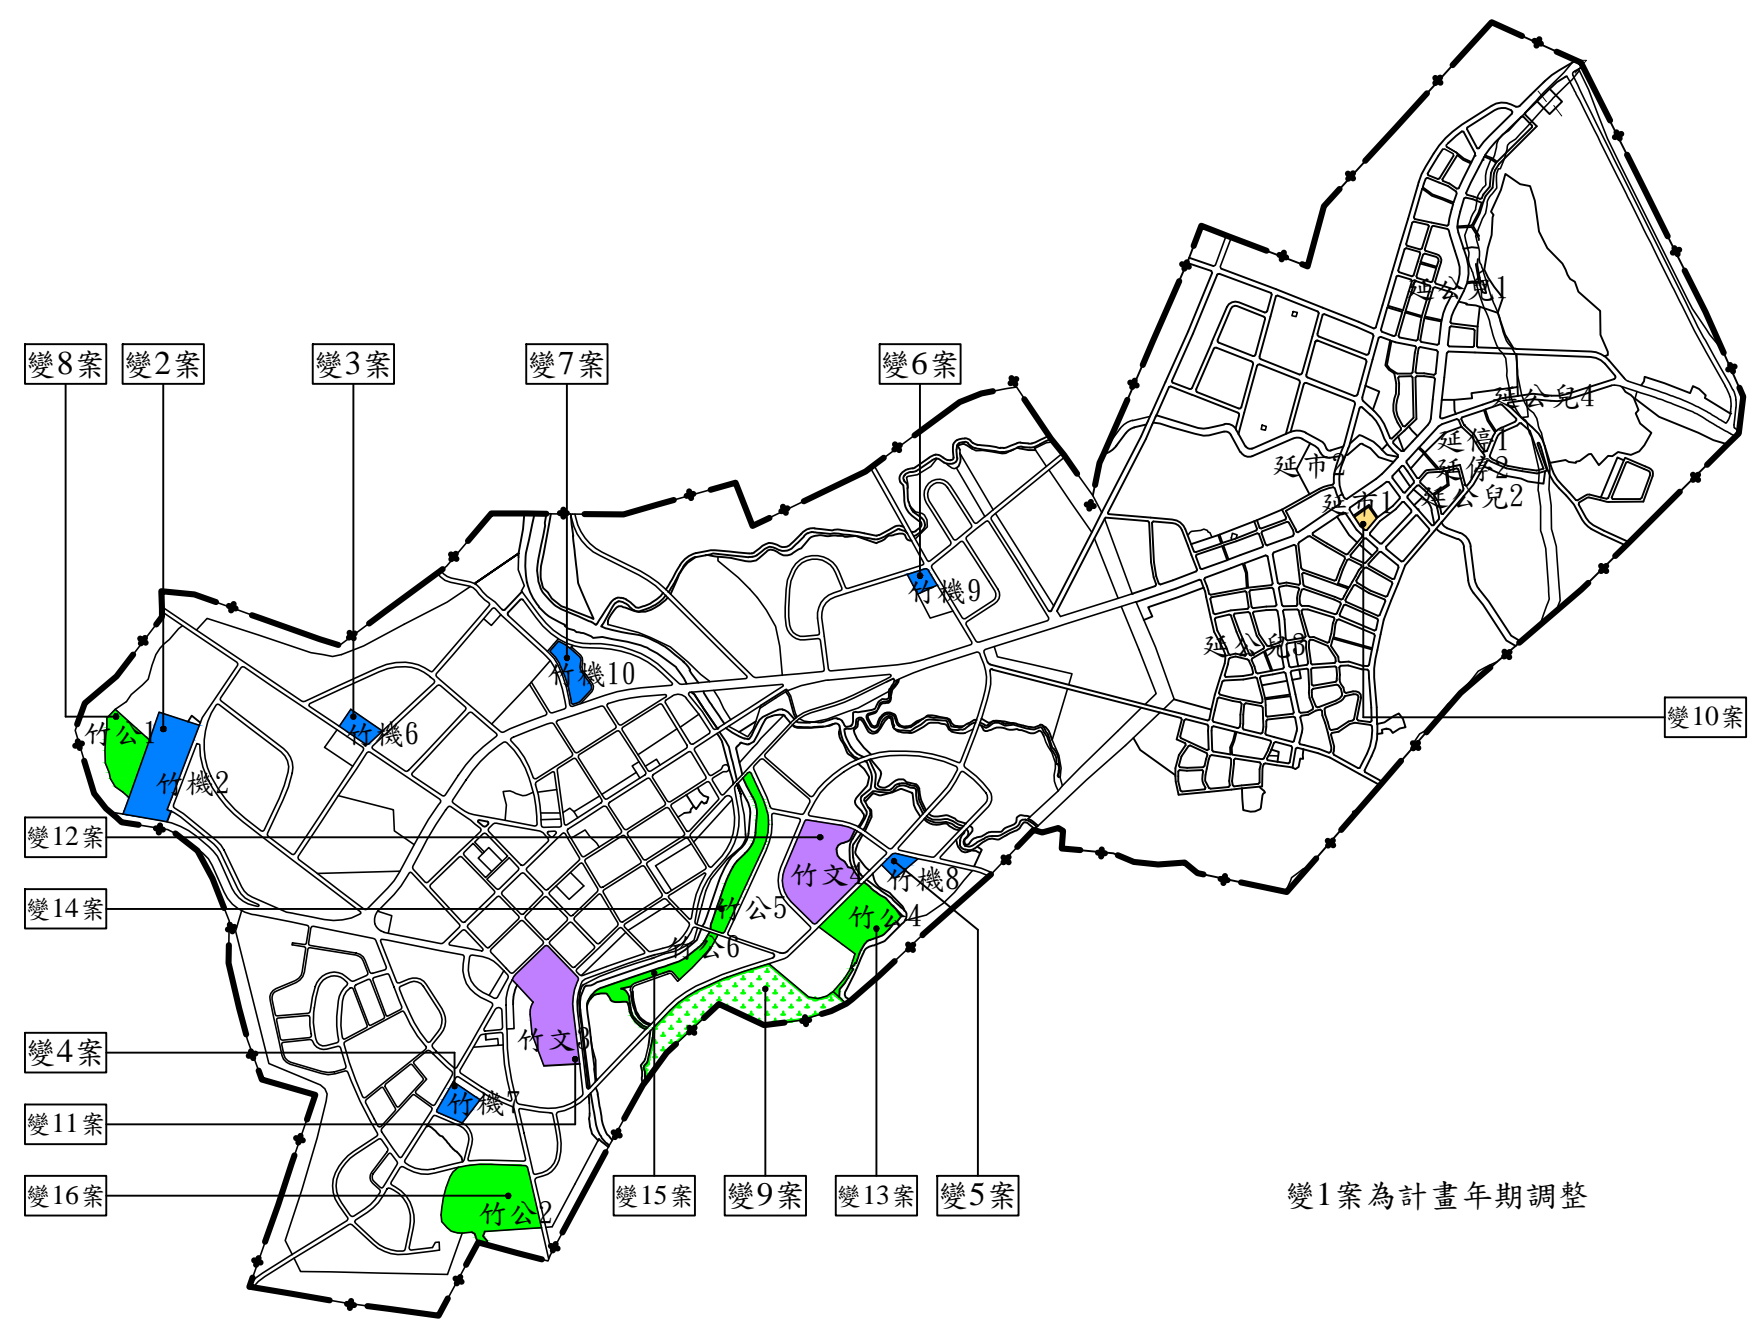

## 計 畫 圖 例



 住宅區	 旅遊服務中心用地
 商業區	 住宅區(特別管制區)
 工業區	 商業區(特別管制區)
 行政區	 宗教專用區(特別管制區)
 醫療專用區	 農業區(特別管制區)
 宗教專用區	 學校用地(特別管制區)
 農業區	 加油站用地(特別管制區)
 保護區	 公園兼兒童遊樂場用地(特別管制區)
 河川區	 墓地用地(特別管制區)
 行水區	 道路用地(特別管制區)
 機關用地	 人行步道用地
 學校用地	 道路用地
 社教用地	 計畫範圍
 公園用地	 附帶條件範圍
 公園兼兒童遊樂場用地	
 綠地用地	
 零售市場用地	
 停車場用地	
 加油站用地	
 廣場兼停車場用地	
 廣場用地兼供道路使用	
 墓地用地	
 污水處理廠用地	
 電路鐵塔用地	
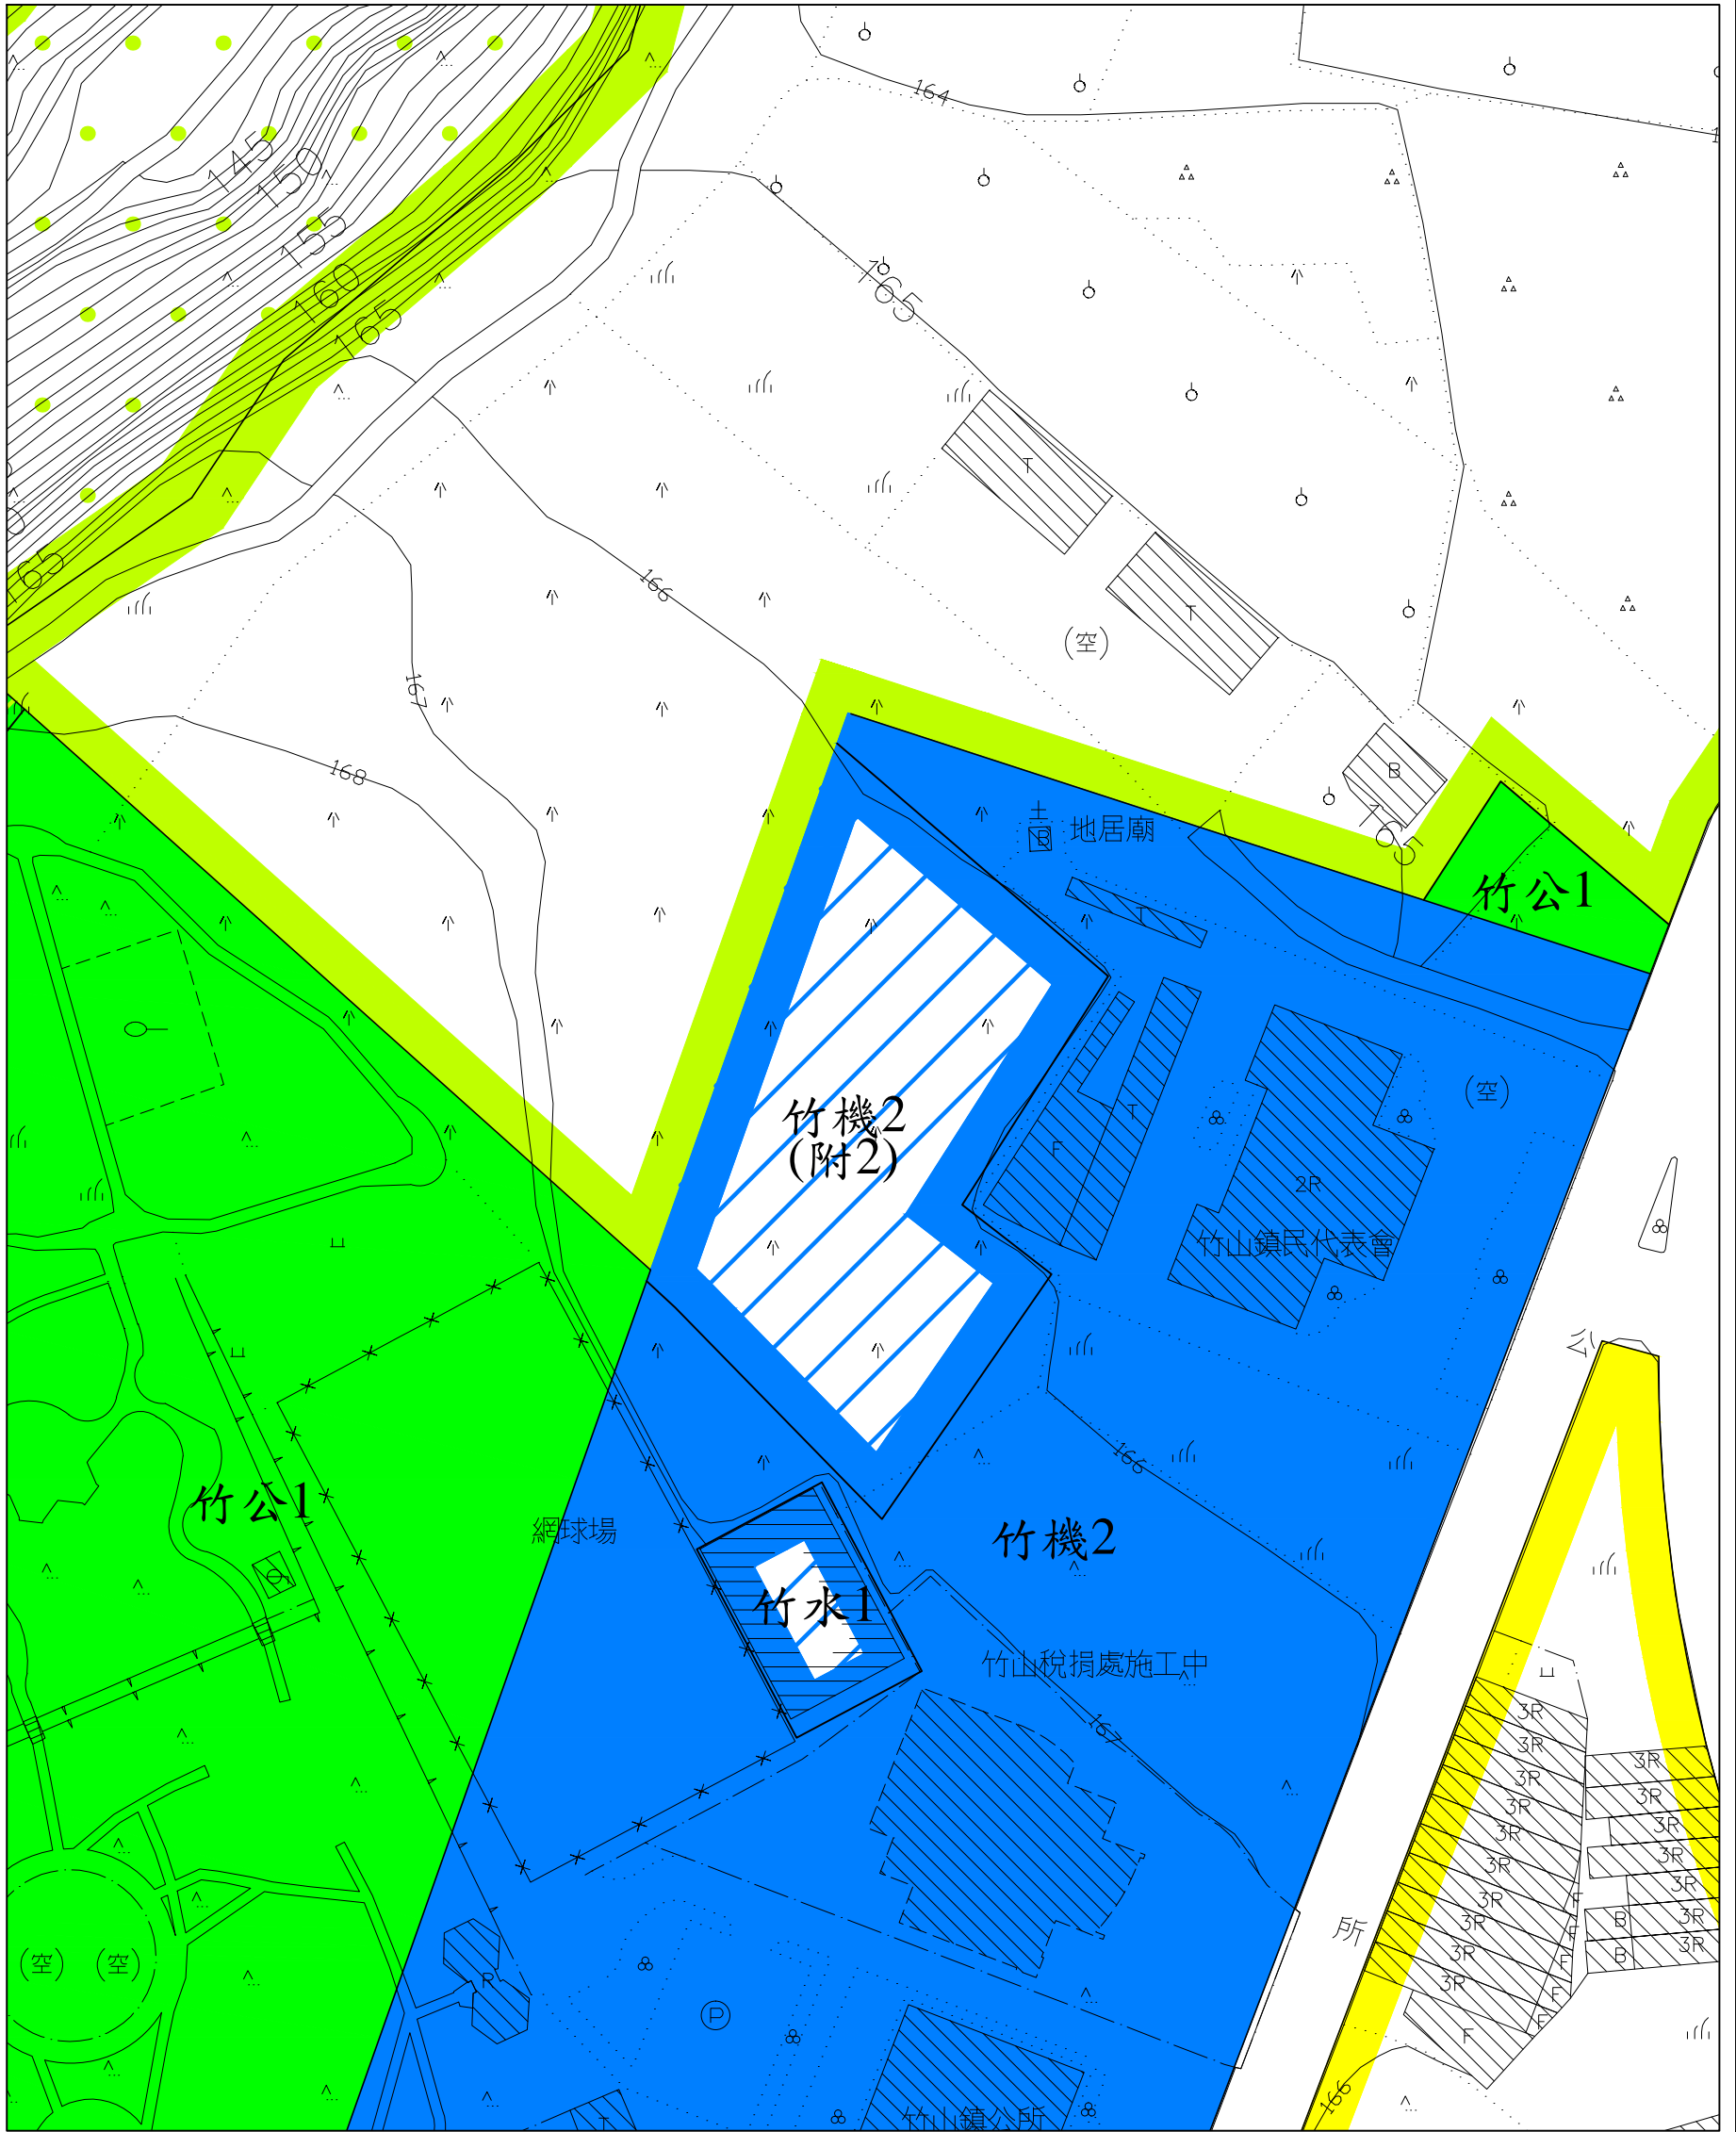
# 變更竹山（含延平地區）都市計畫（公共設施用地專案通盤檢討）圖 （變2案）




北  
  
 比例尺：一千分之一

### 變更圖例


-  變更機關用地為機關用地(附)
-  變更機關用地為自來水事業用地

註：1.本計畫未指明變更部分以原計畫為準。  
 2.圖面標示(附)者為附帶條件變更地區，其附帶條件內容詳計畫書說明。

# 變更竹山（含延平地區）都市計畫（公共設施用地專案通盤檢討）圖 （變3案）


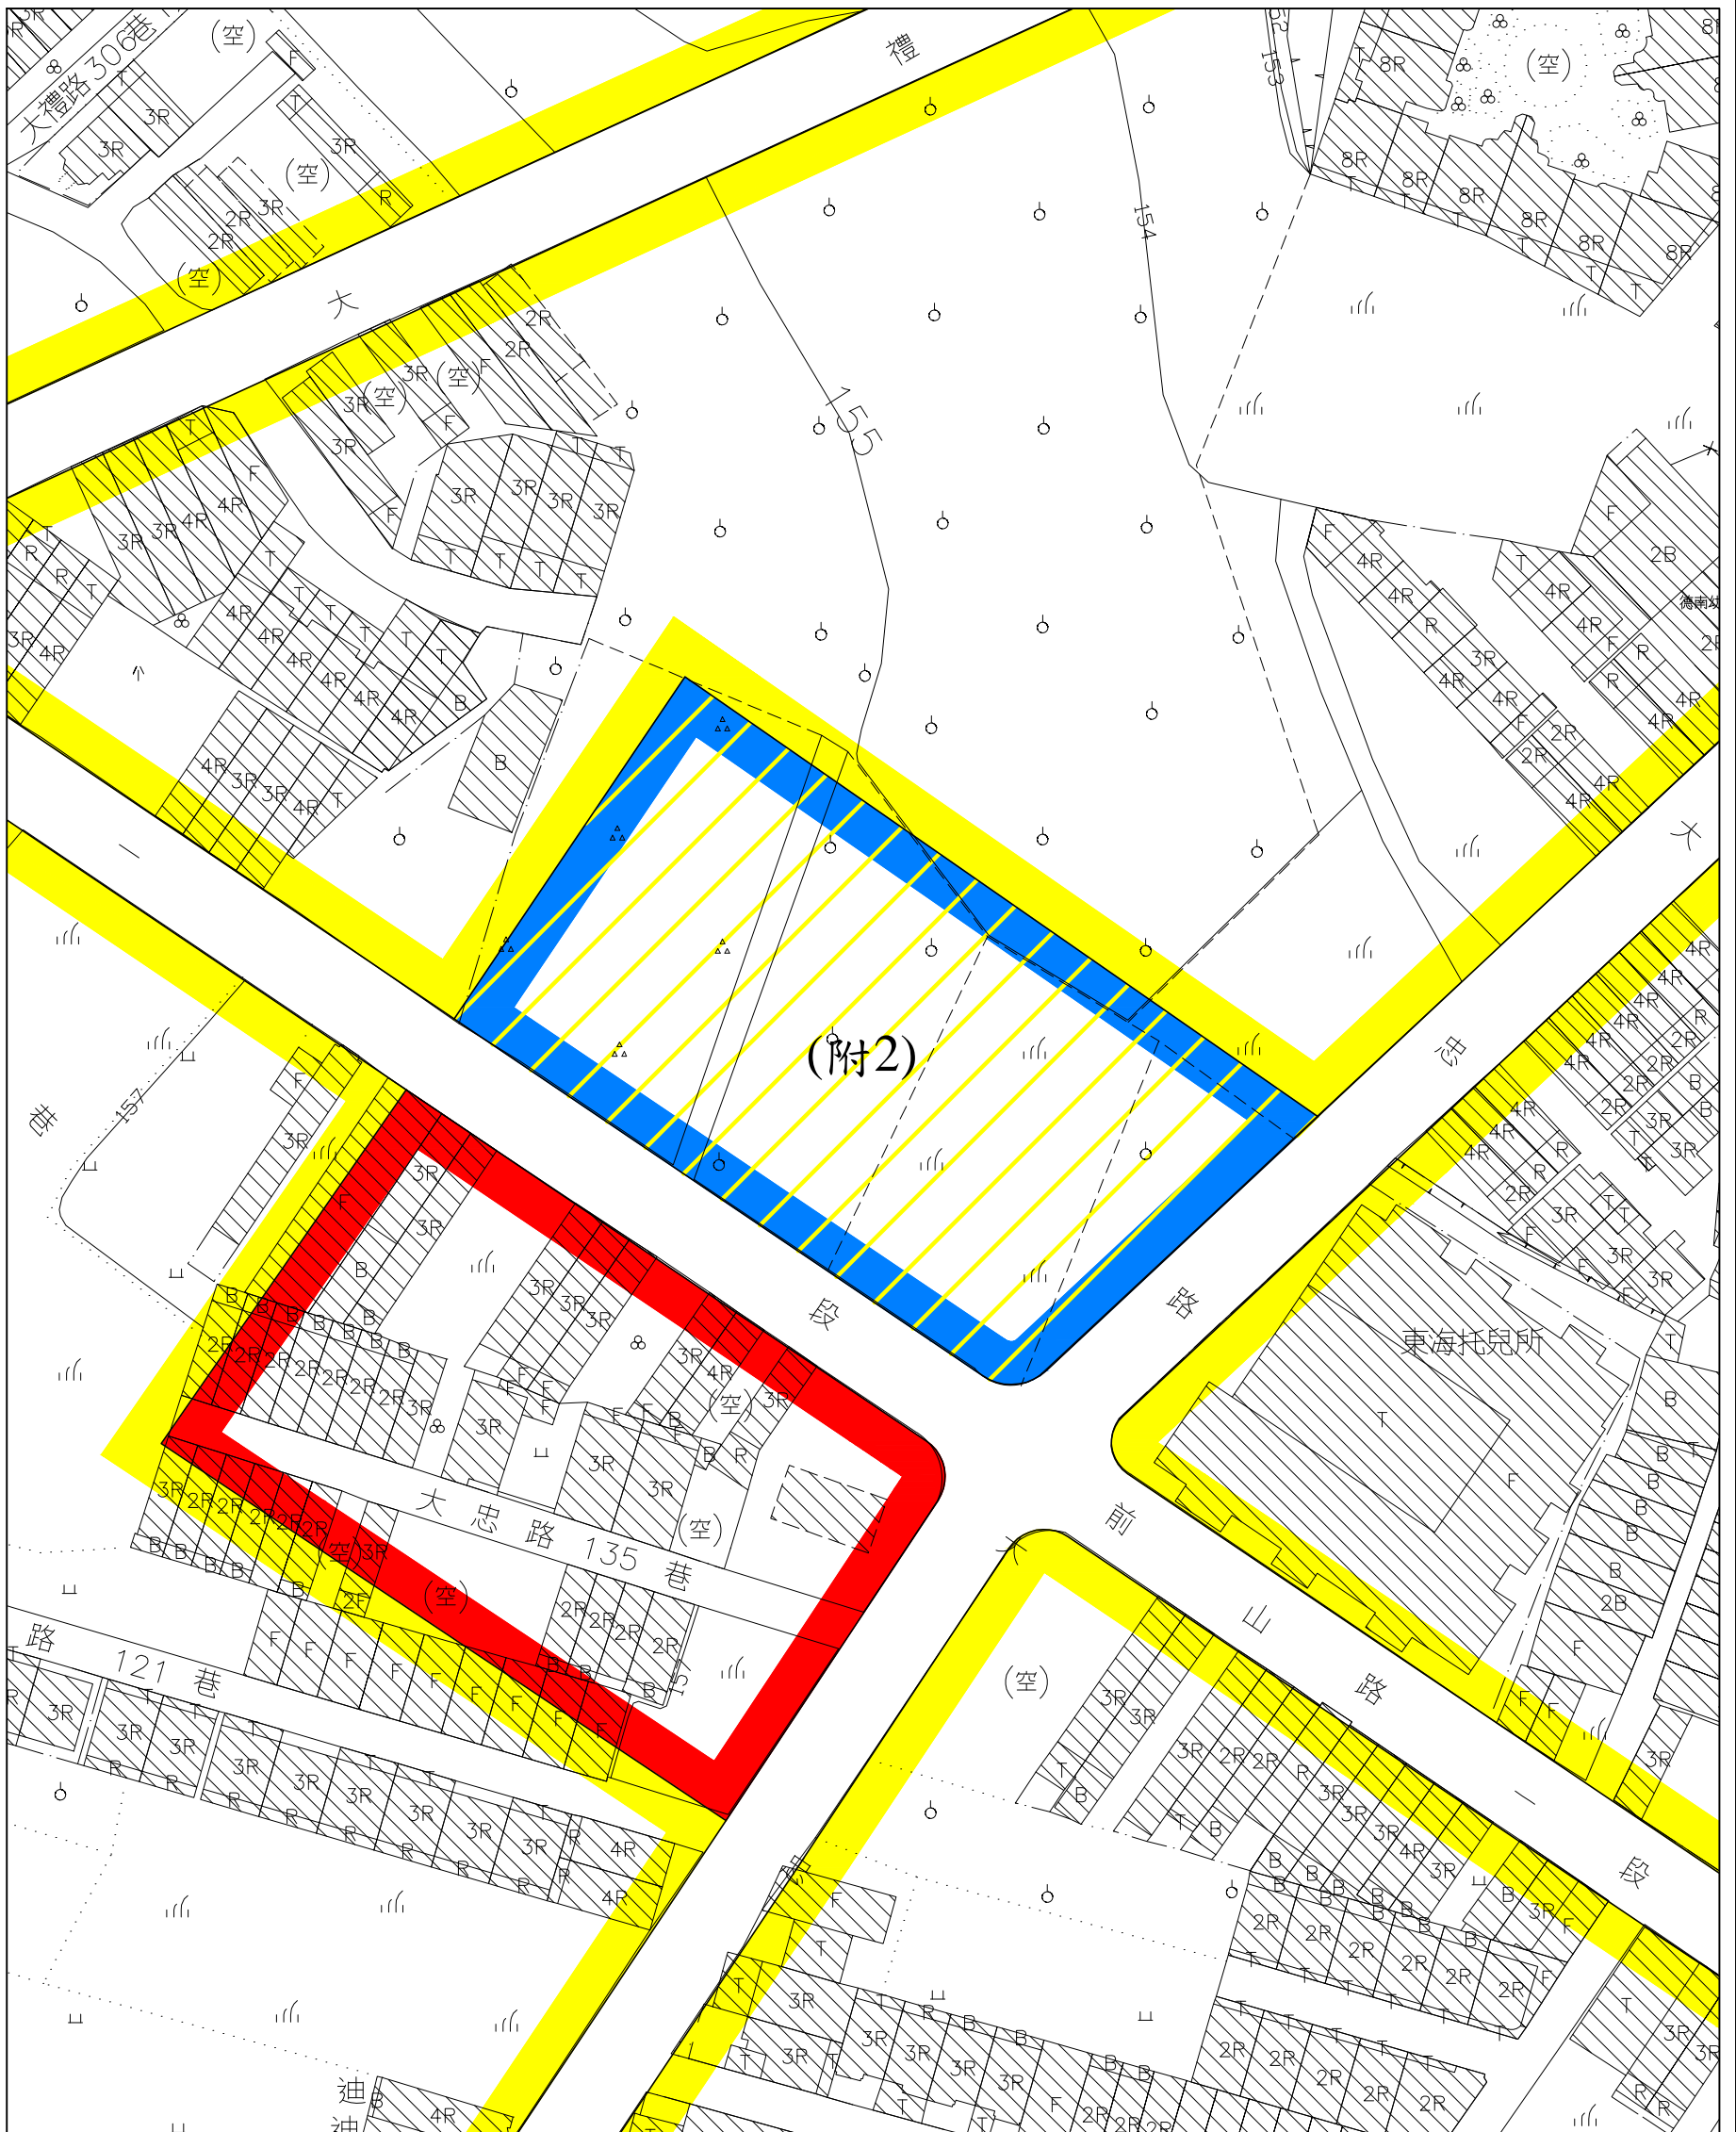


## 變更圖例

 變更機關用地為住宅區(附)

- 註：1.本計畫未指明變更部分以原計畫為準。  
2.圖面標示(附)者為附帶條件變更地區，其附帶條件內容詳計畫書說明。

# 變更竹山（含延平地區）都市計畫（公共設施用地專案通盤檢討）圖 （變4案）

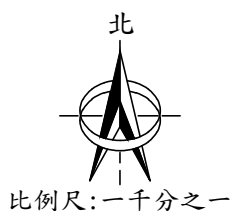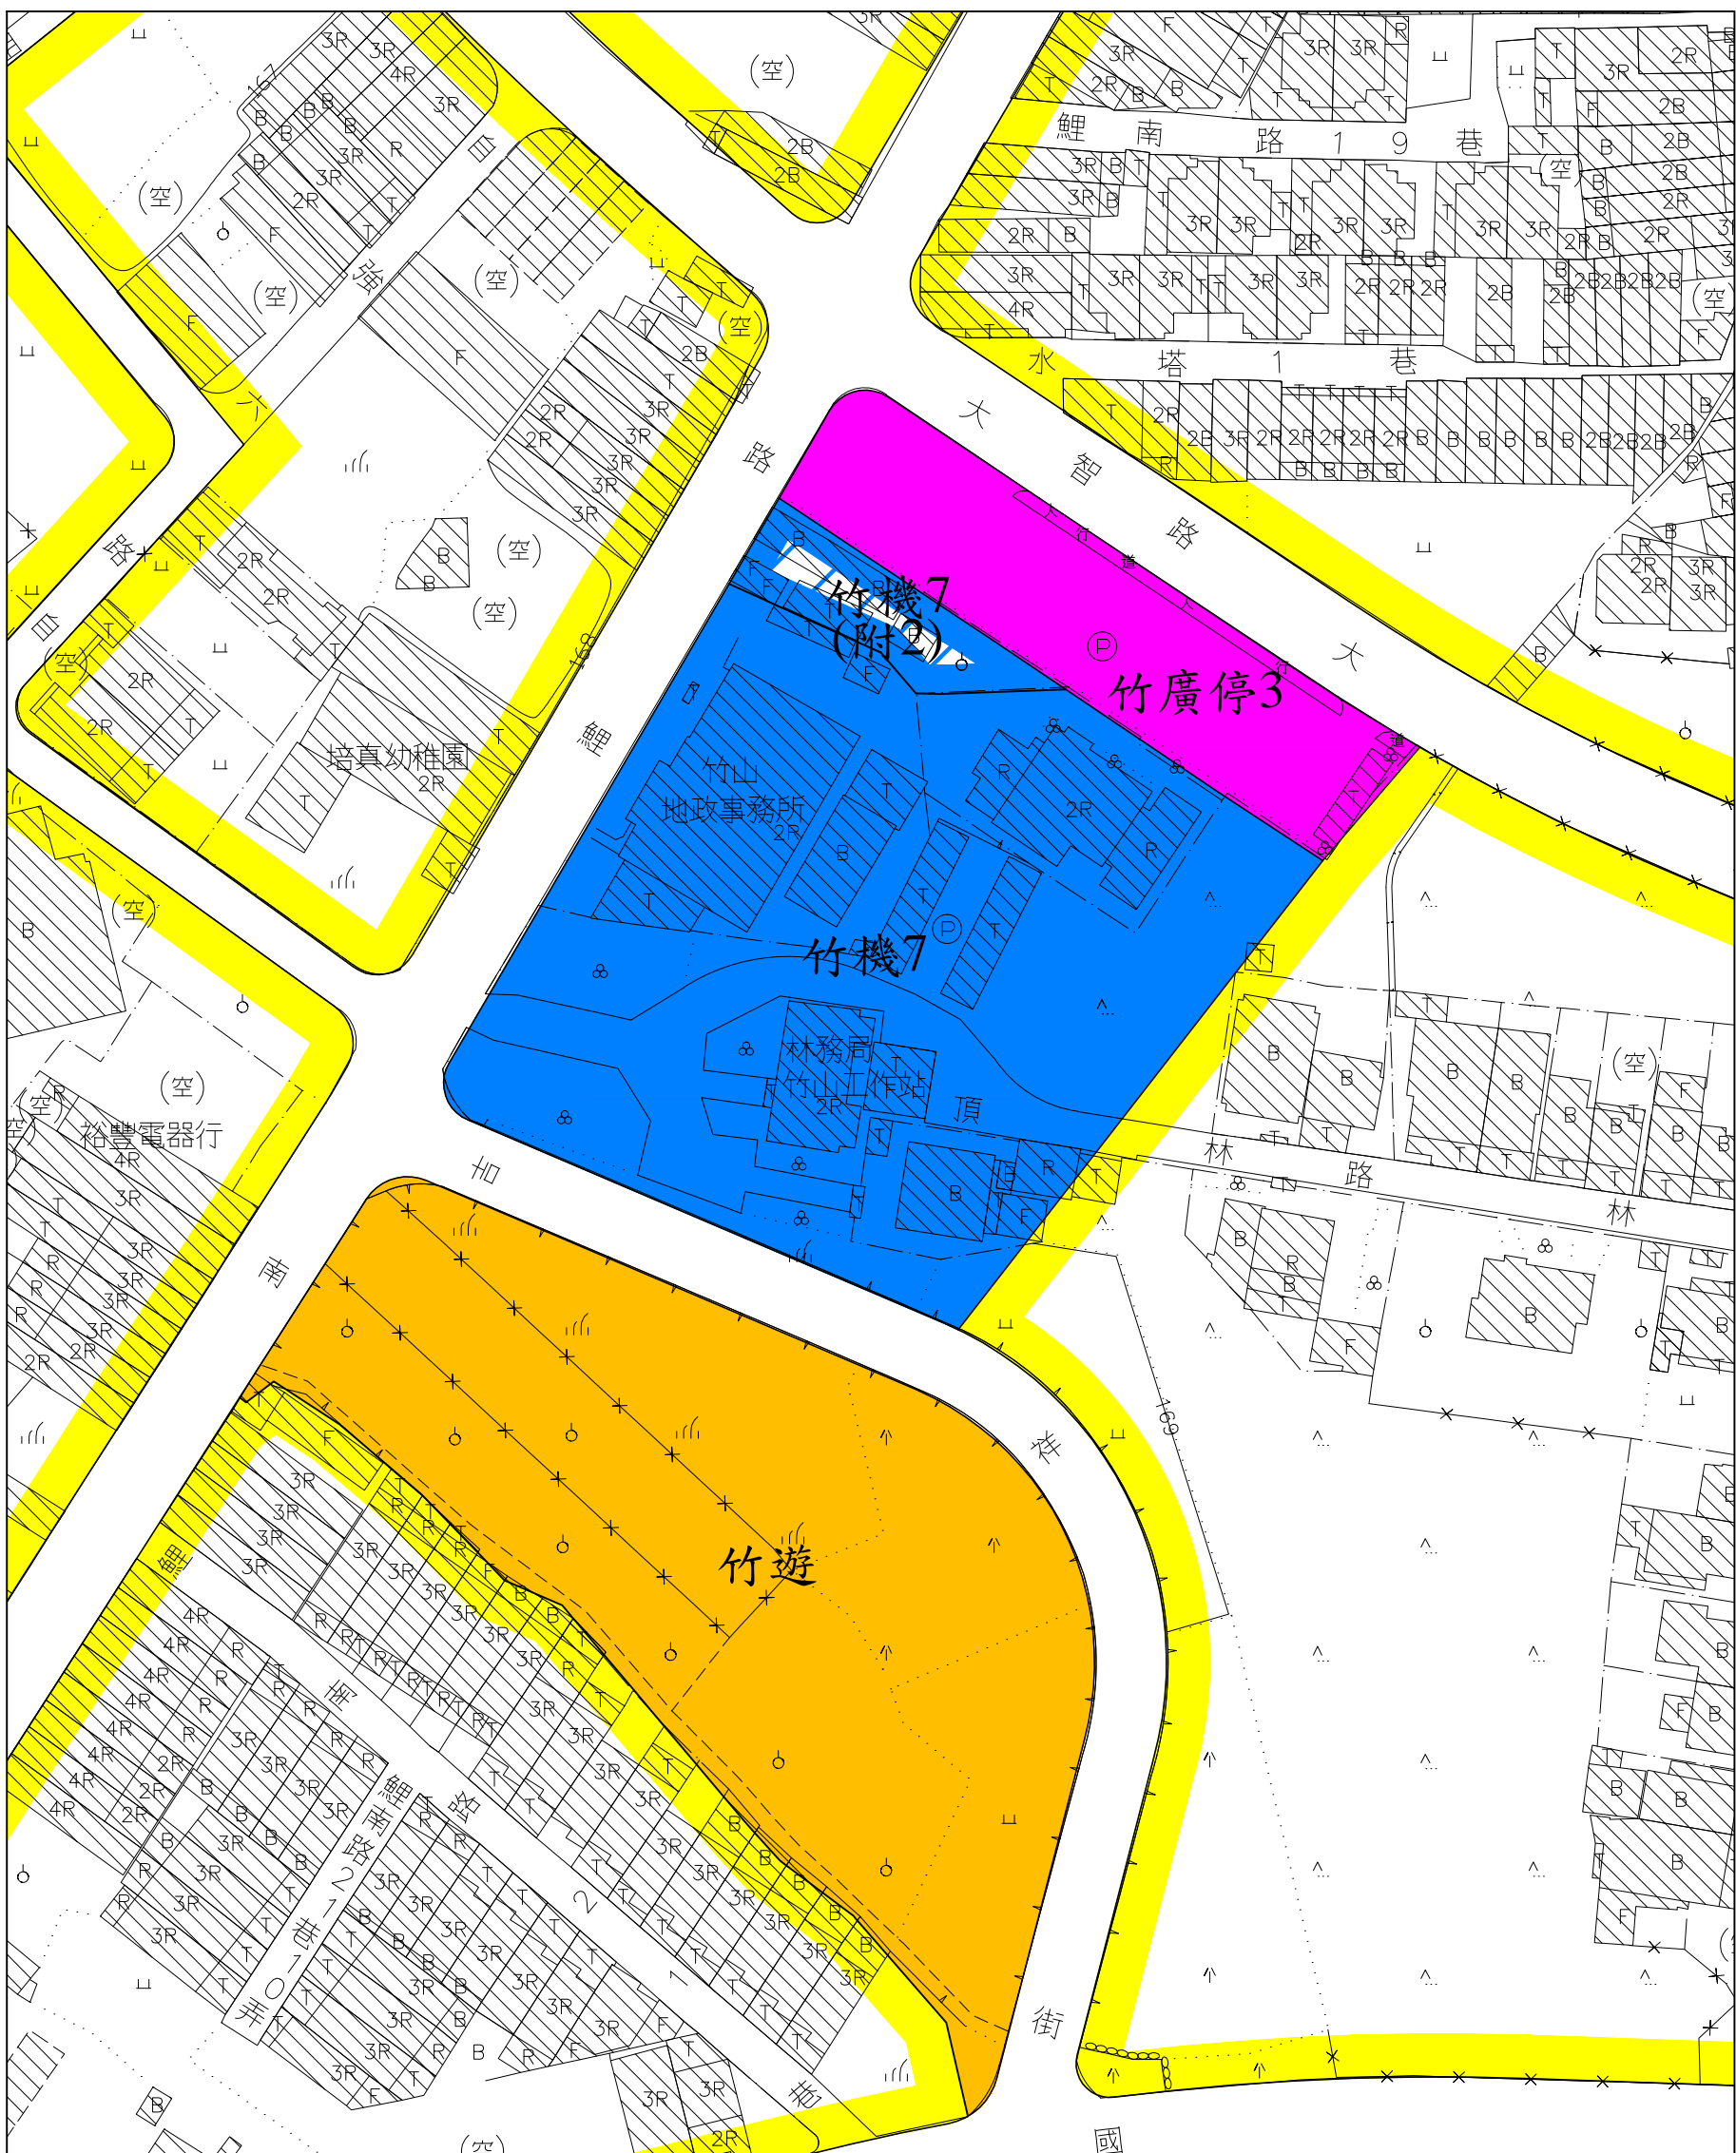


## 變更圖例


 變更機關用地為機關用地(附)

註：1.本計畫未指明變更部分以原計畫為準。  
2.圖面標示(附)者為附帶條件變更地區，其附帶條件內容詳計畫書說明。

# 變更竹山（含延平地區）都市計畫（公共設施用地專案通盤檢討）圖 （變5案）

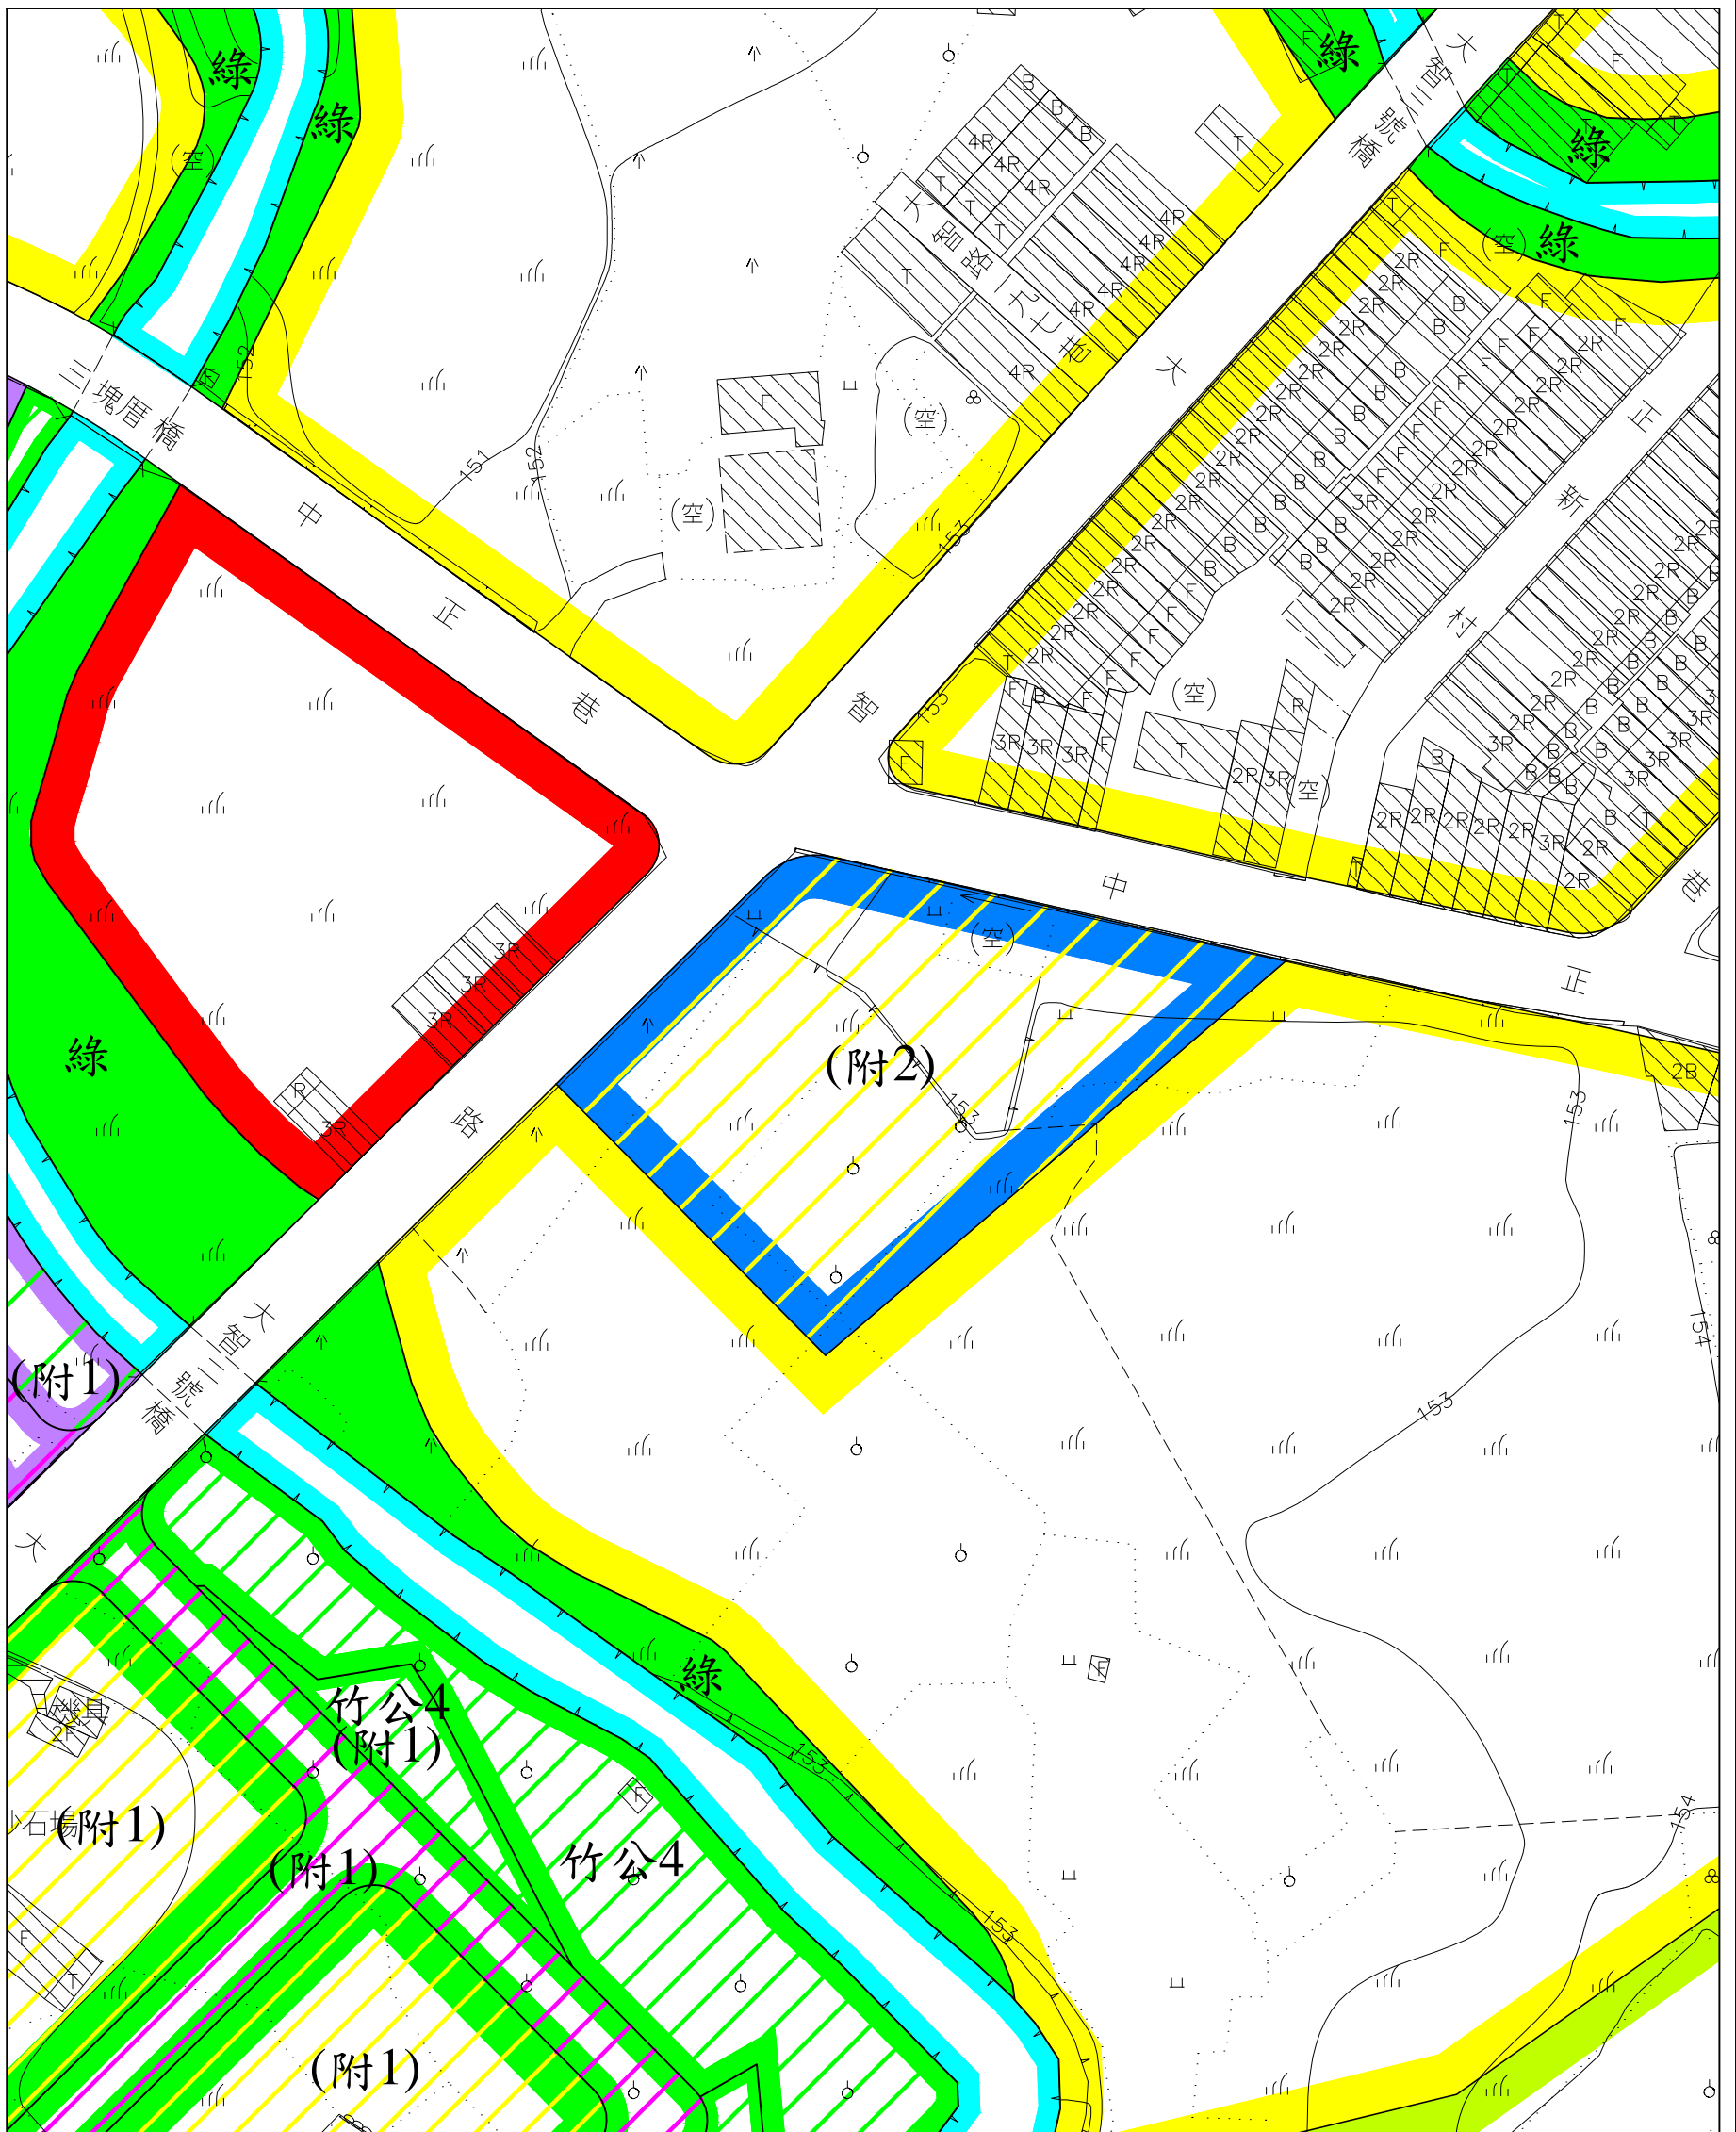


### 變更圖例

 變更機關用地為住宅區(附)

註：1.本計畫未指明變更部分以原計畫為準。  
2.圖面標示(附)者為附帶條件變更地區，其附帶條件內容詳計畫書說明。

# 變更竹山（含延平地區）都市計畫（公共設施用地專案通盤檢討）圖 （變6案）

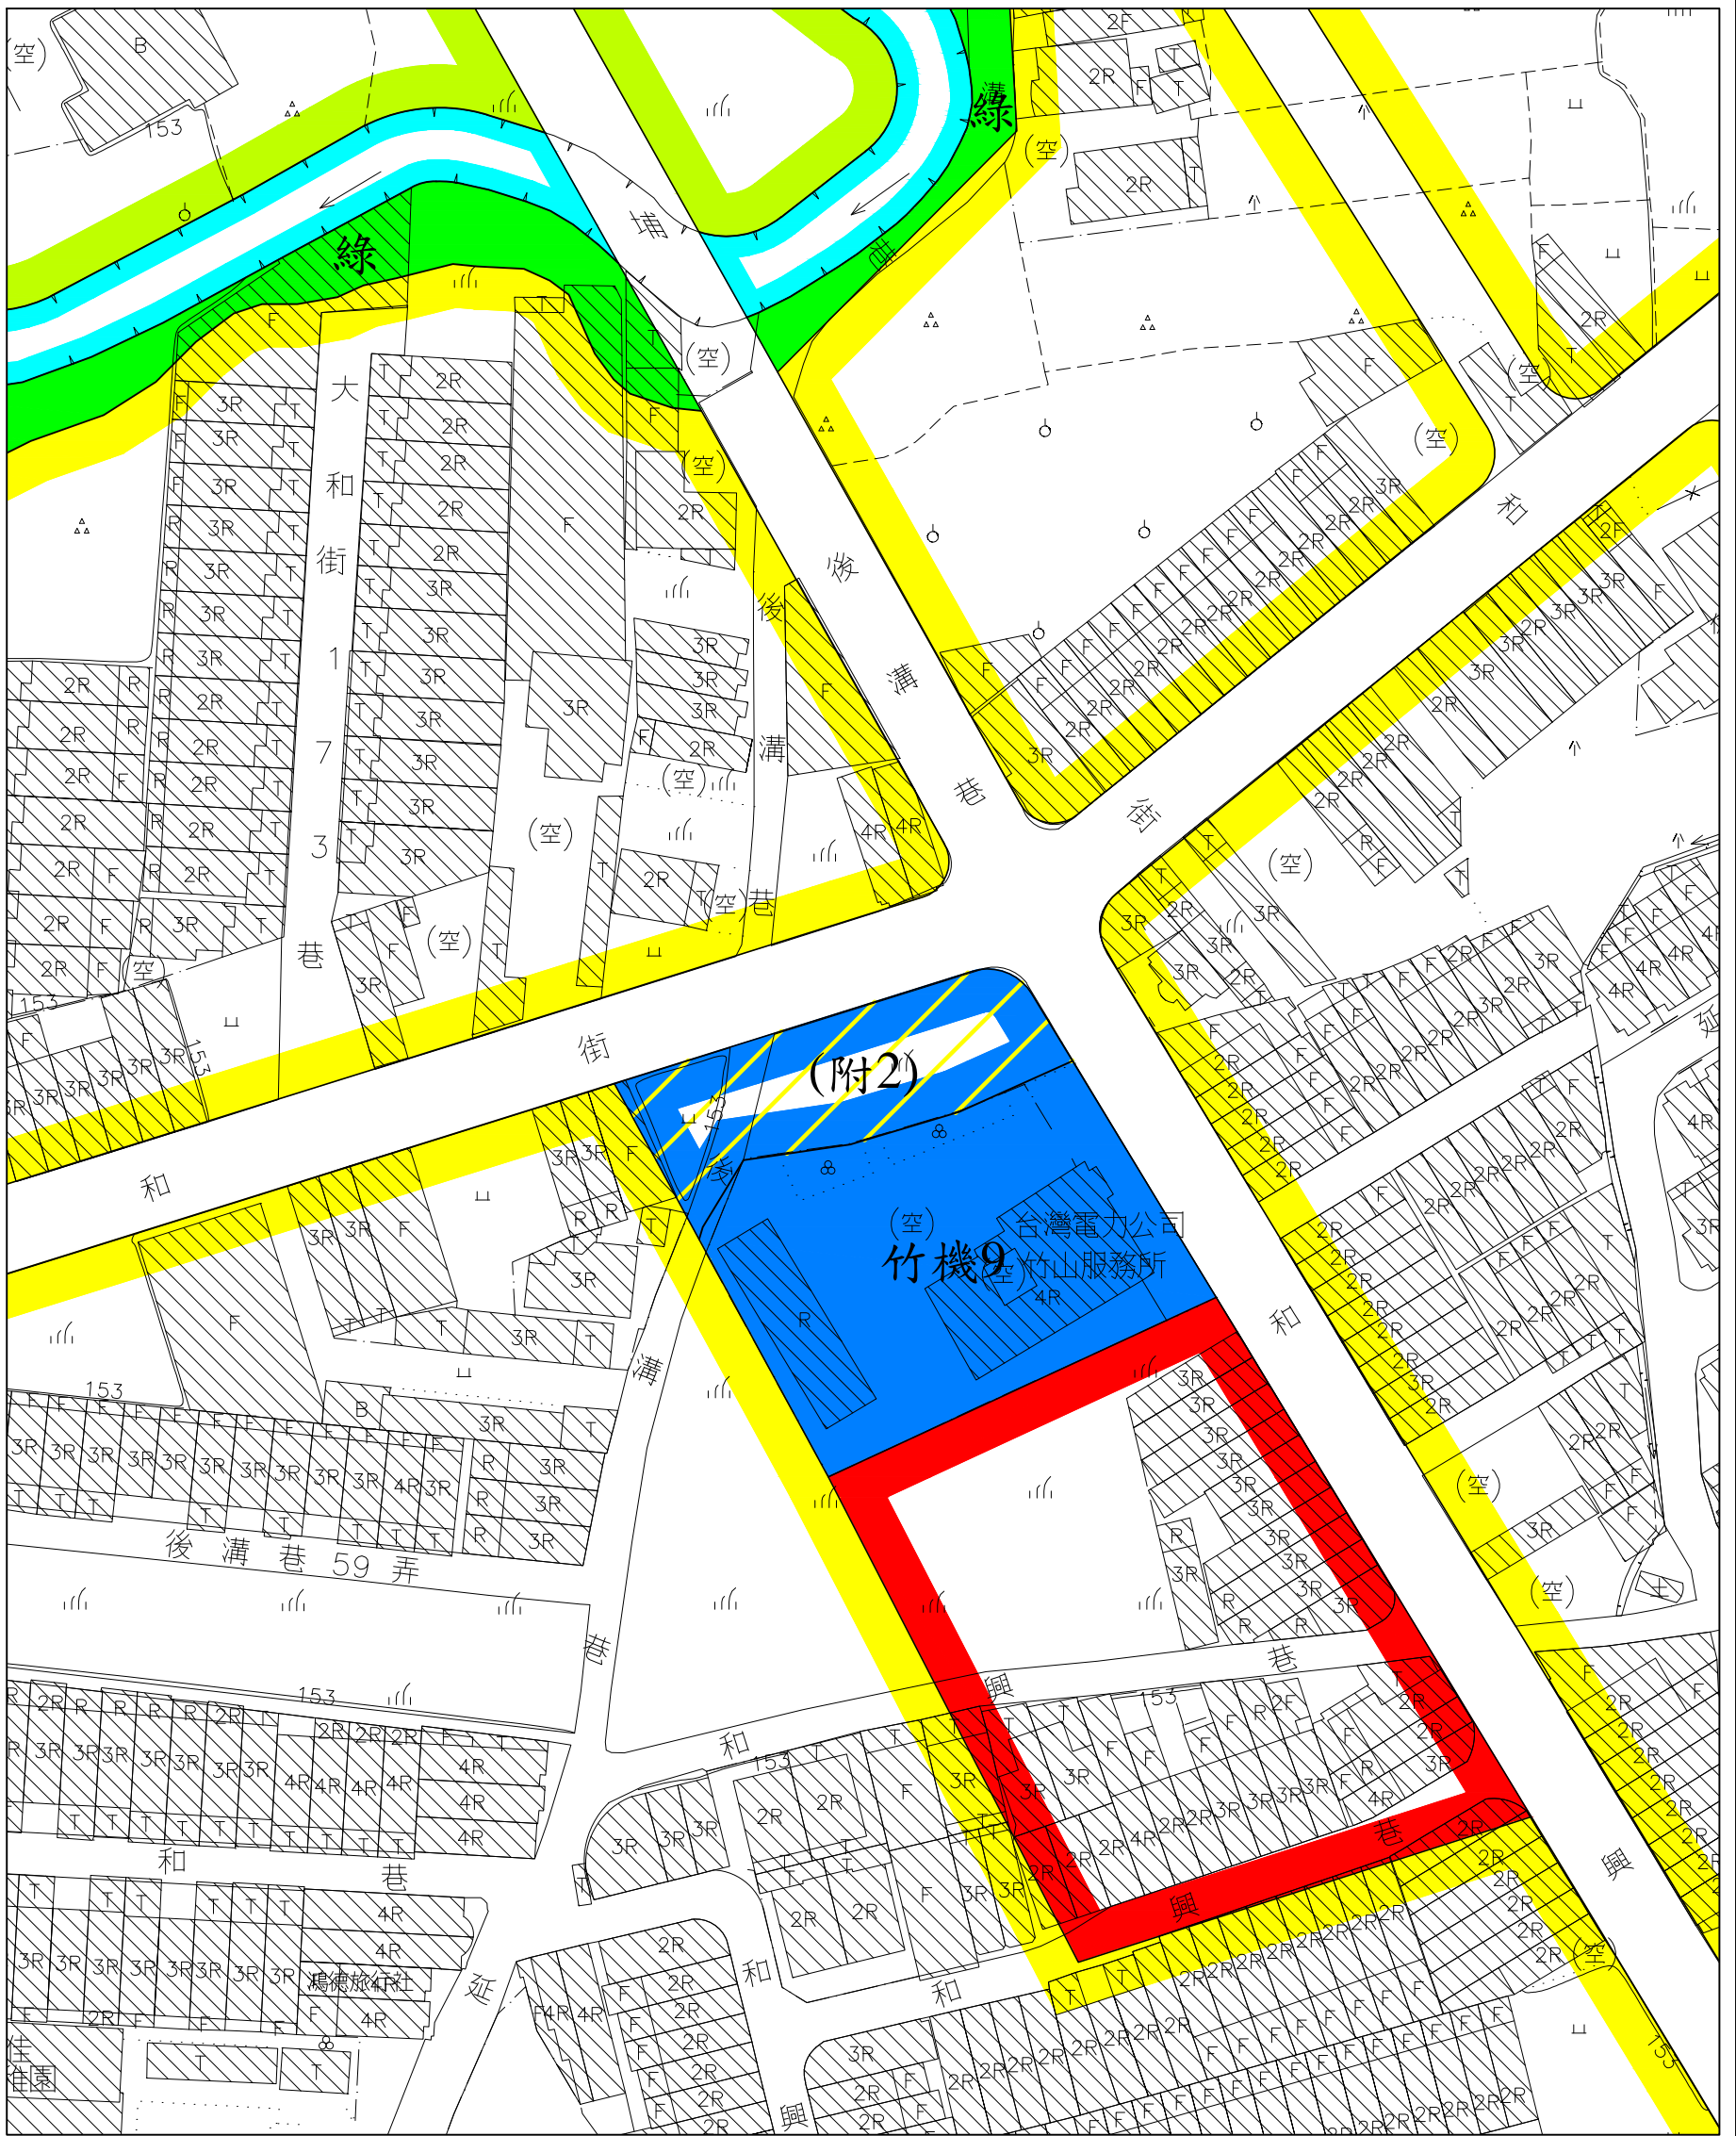


北  
  
 比例尺：一千分之一

變更圖例  
 變更機關用地為住宅區(附)

註：1.本計畫未指明變更部分以原計畫為準。  
 2.圖面標示(附)者為附帶條件變更地區，其附帶條件內容詳計畫書說明。



# 變更竹山（含延平地區）都市計畫（公共設施用地專案通盤檢討）圖 （變7案）

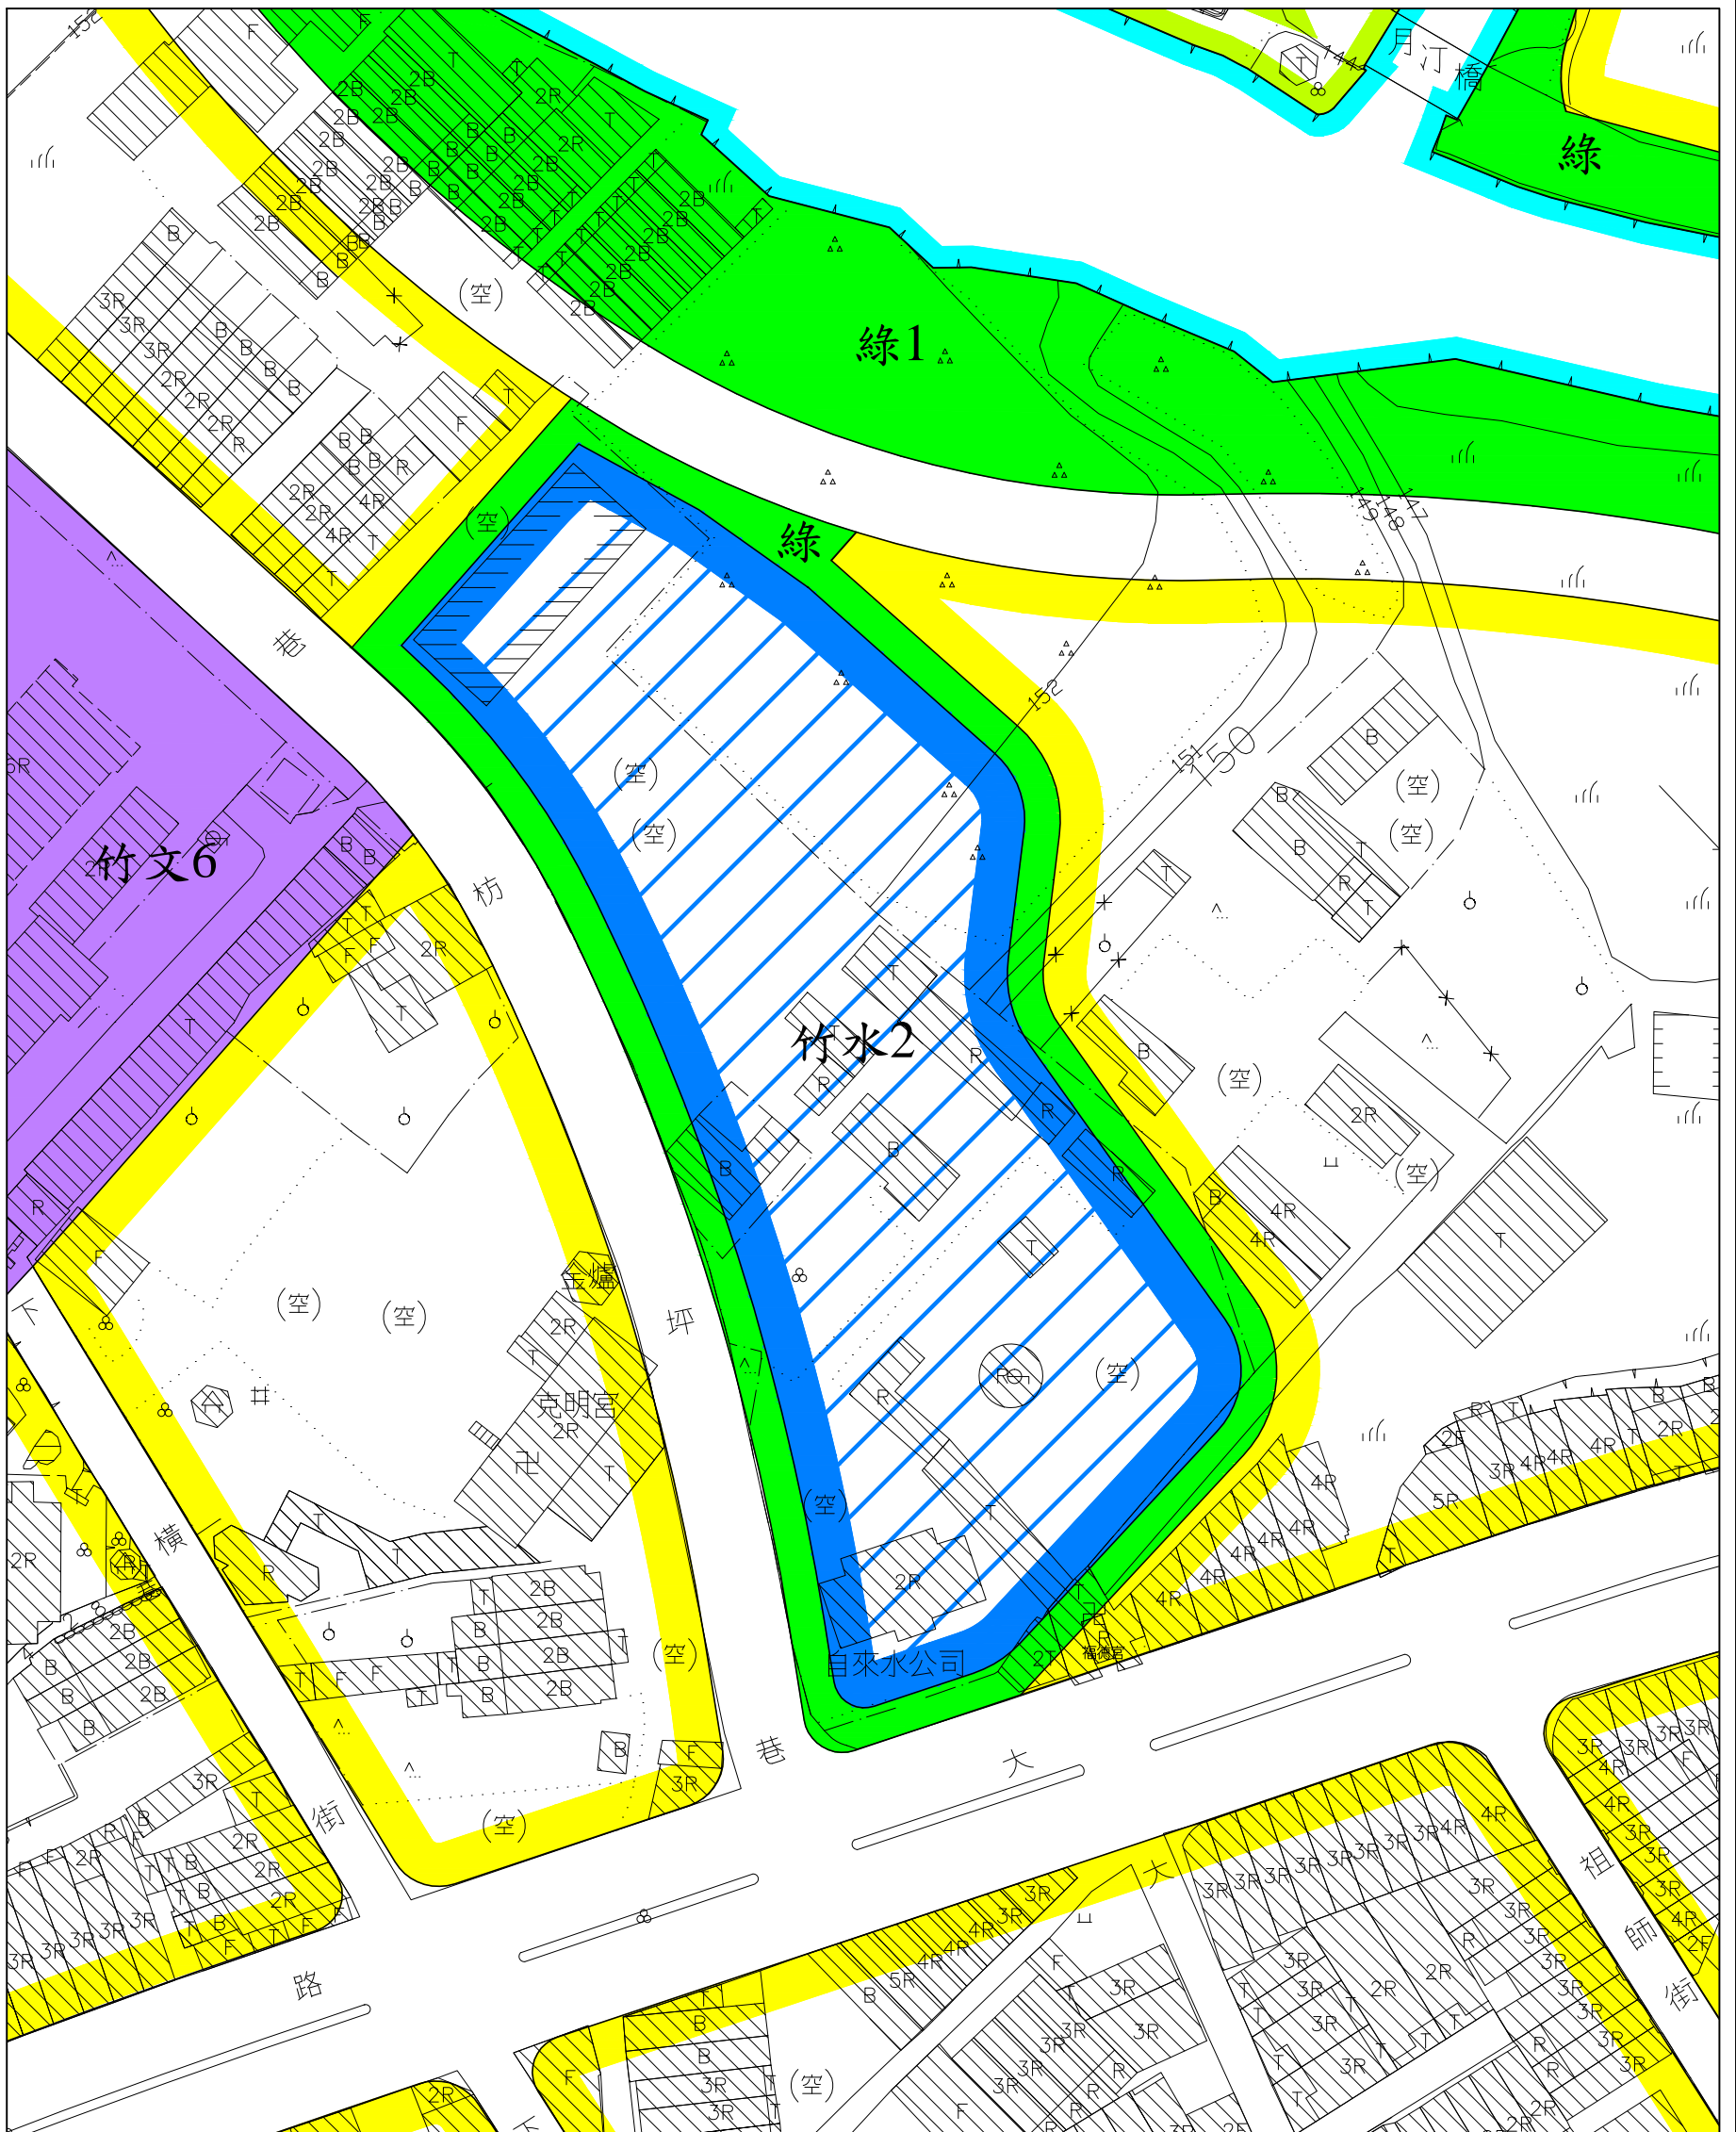


北  
  
 比例尺：一千分之一

### 變更圖例

變更機關用地為自來水事業用地


註：1.本計畫未指明變更部分以原計畫為準。  
 2.圖面標示(附)者為附帶條件變更地區，其附帶條件內容詳計畫書說明。

# 變更竹山（含延平地區）都市計畫（公共設施用地專案通盤檢討）圖 （變8案）

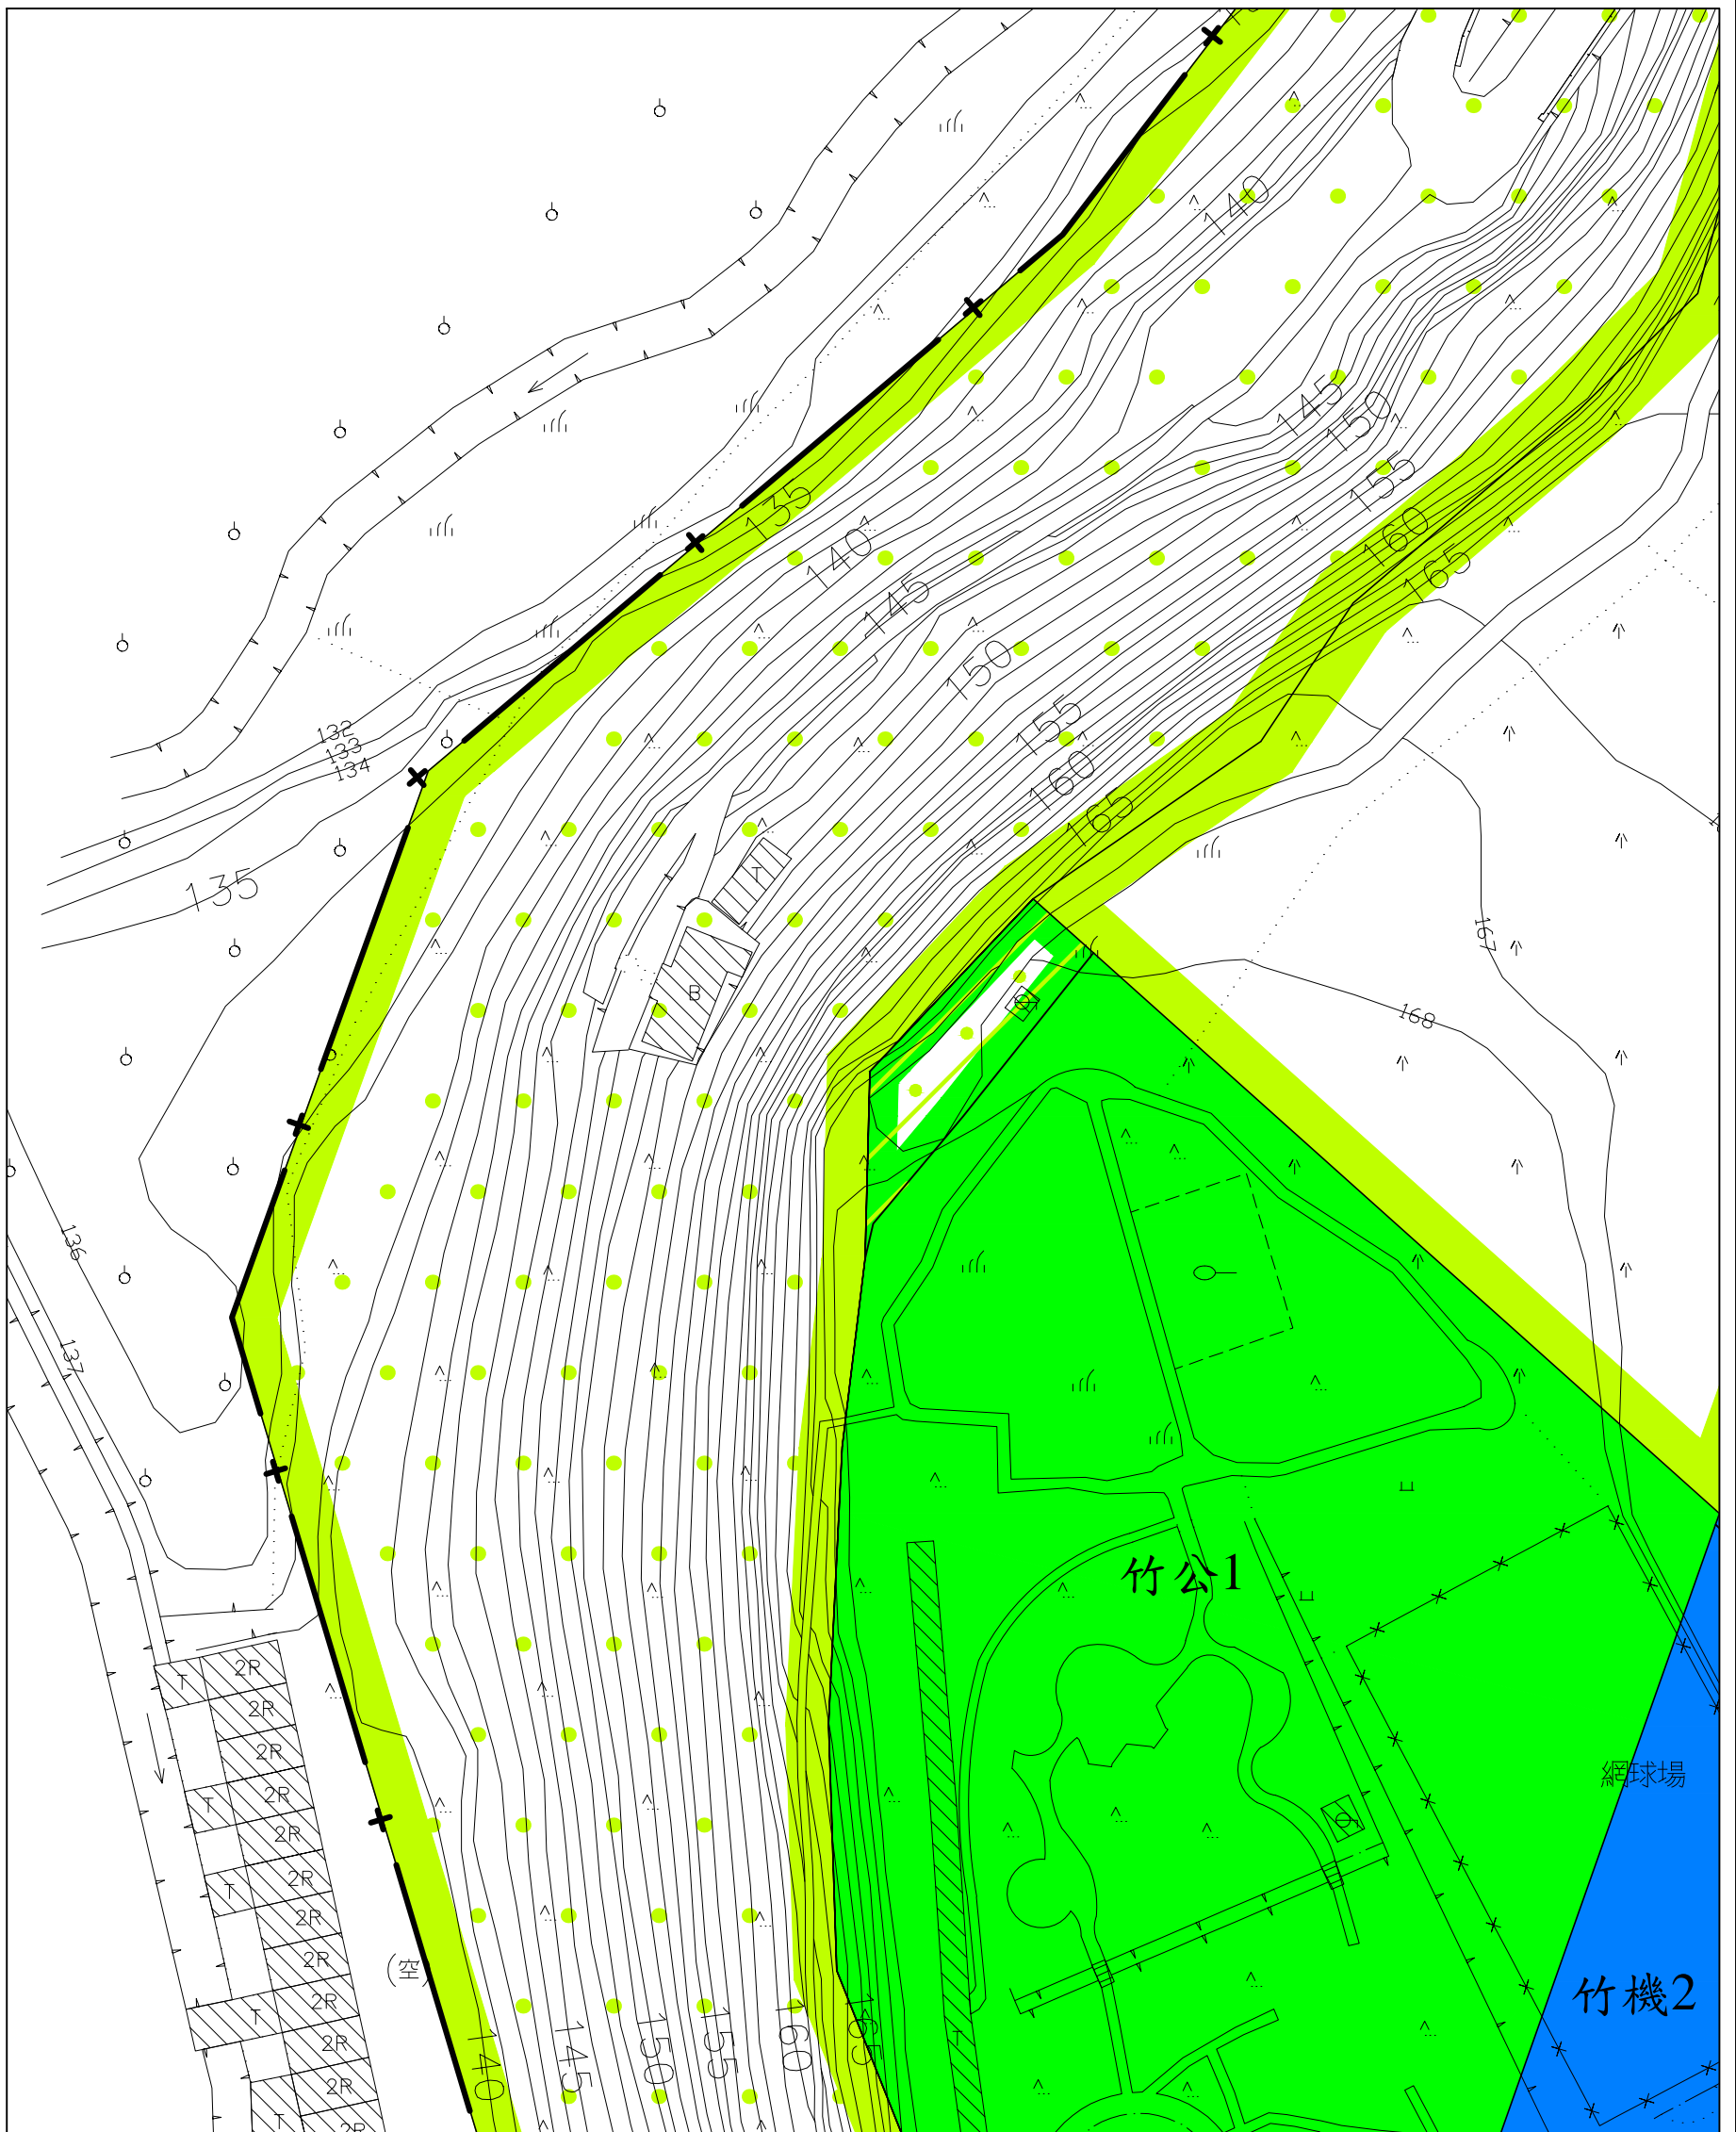


北  
  
 比例尺：一千分之一

## 變更圖例

 變更公園用地為保護區


註：1.本計畫未指明變更部分以原計畫為準。  
 2.圖面標示(附)者為附帶條件變更地區，其附帶條件內容詳計畫書說明。

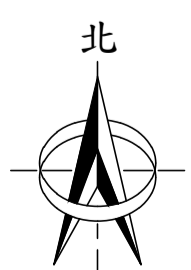


比例尺：一千分之一

變更圖例

 變更基地用地為農業區

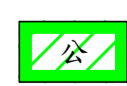 變更基地用地為公園用地

# 變更竹山（含延平地區）都市計畫（公共設施用地專案通盤檢討）圖 （變10案）

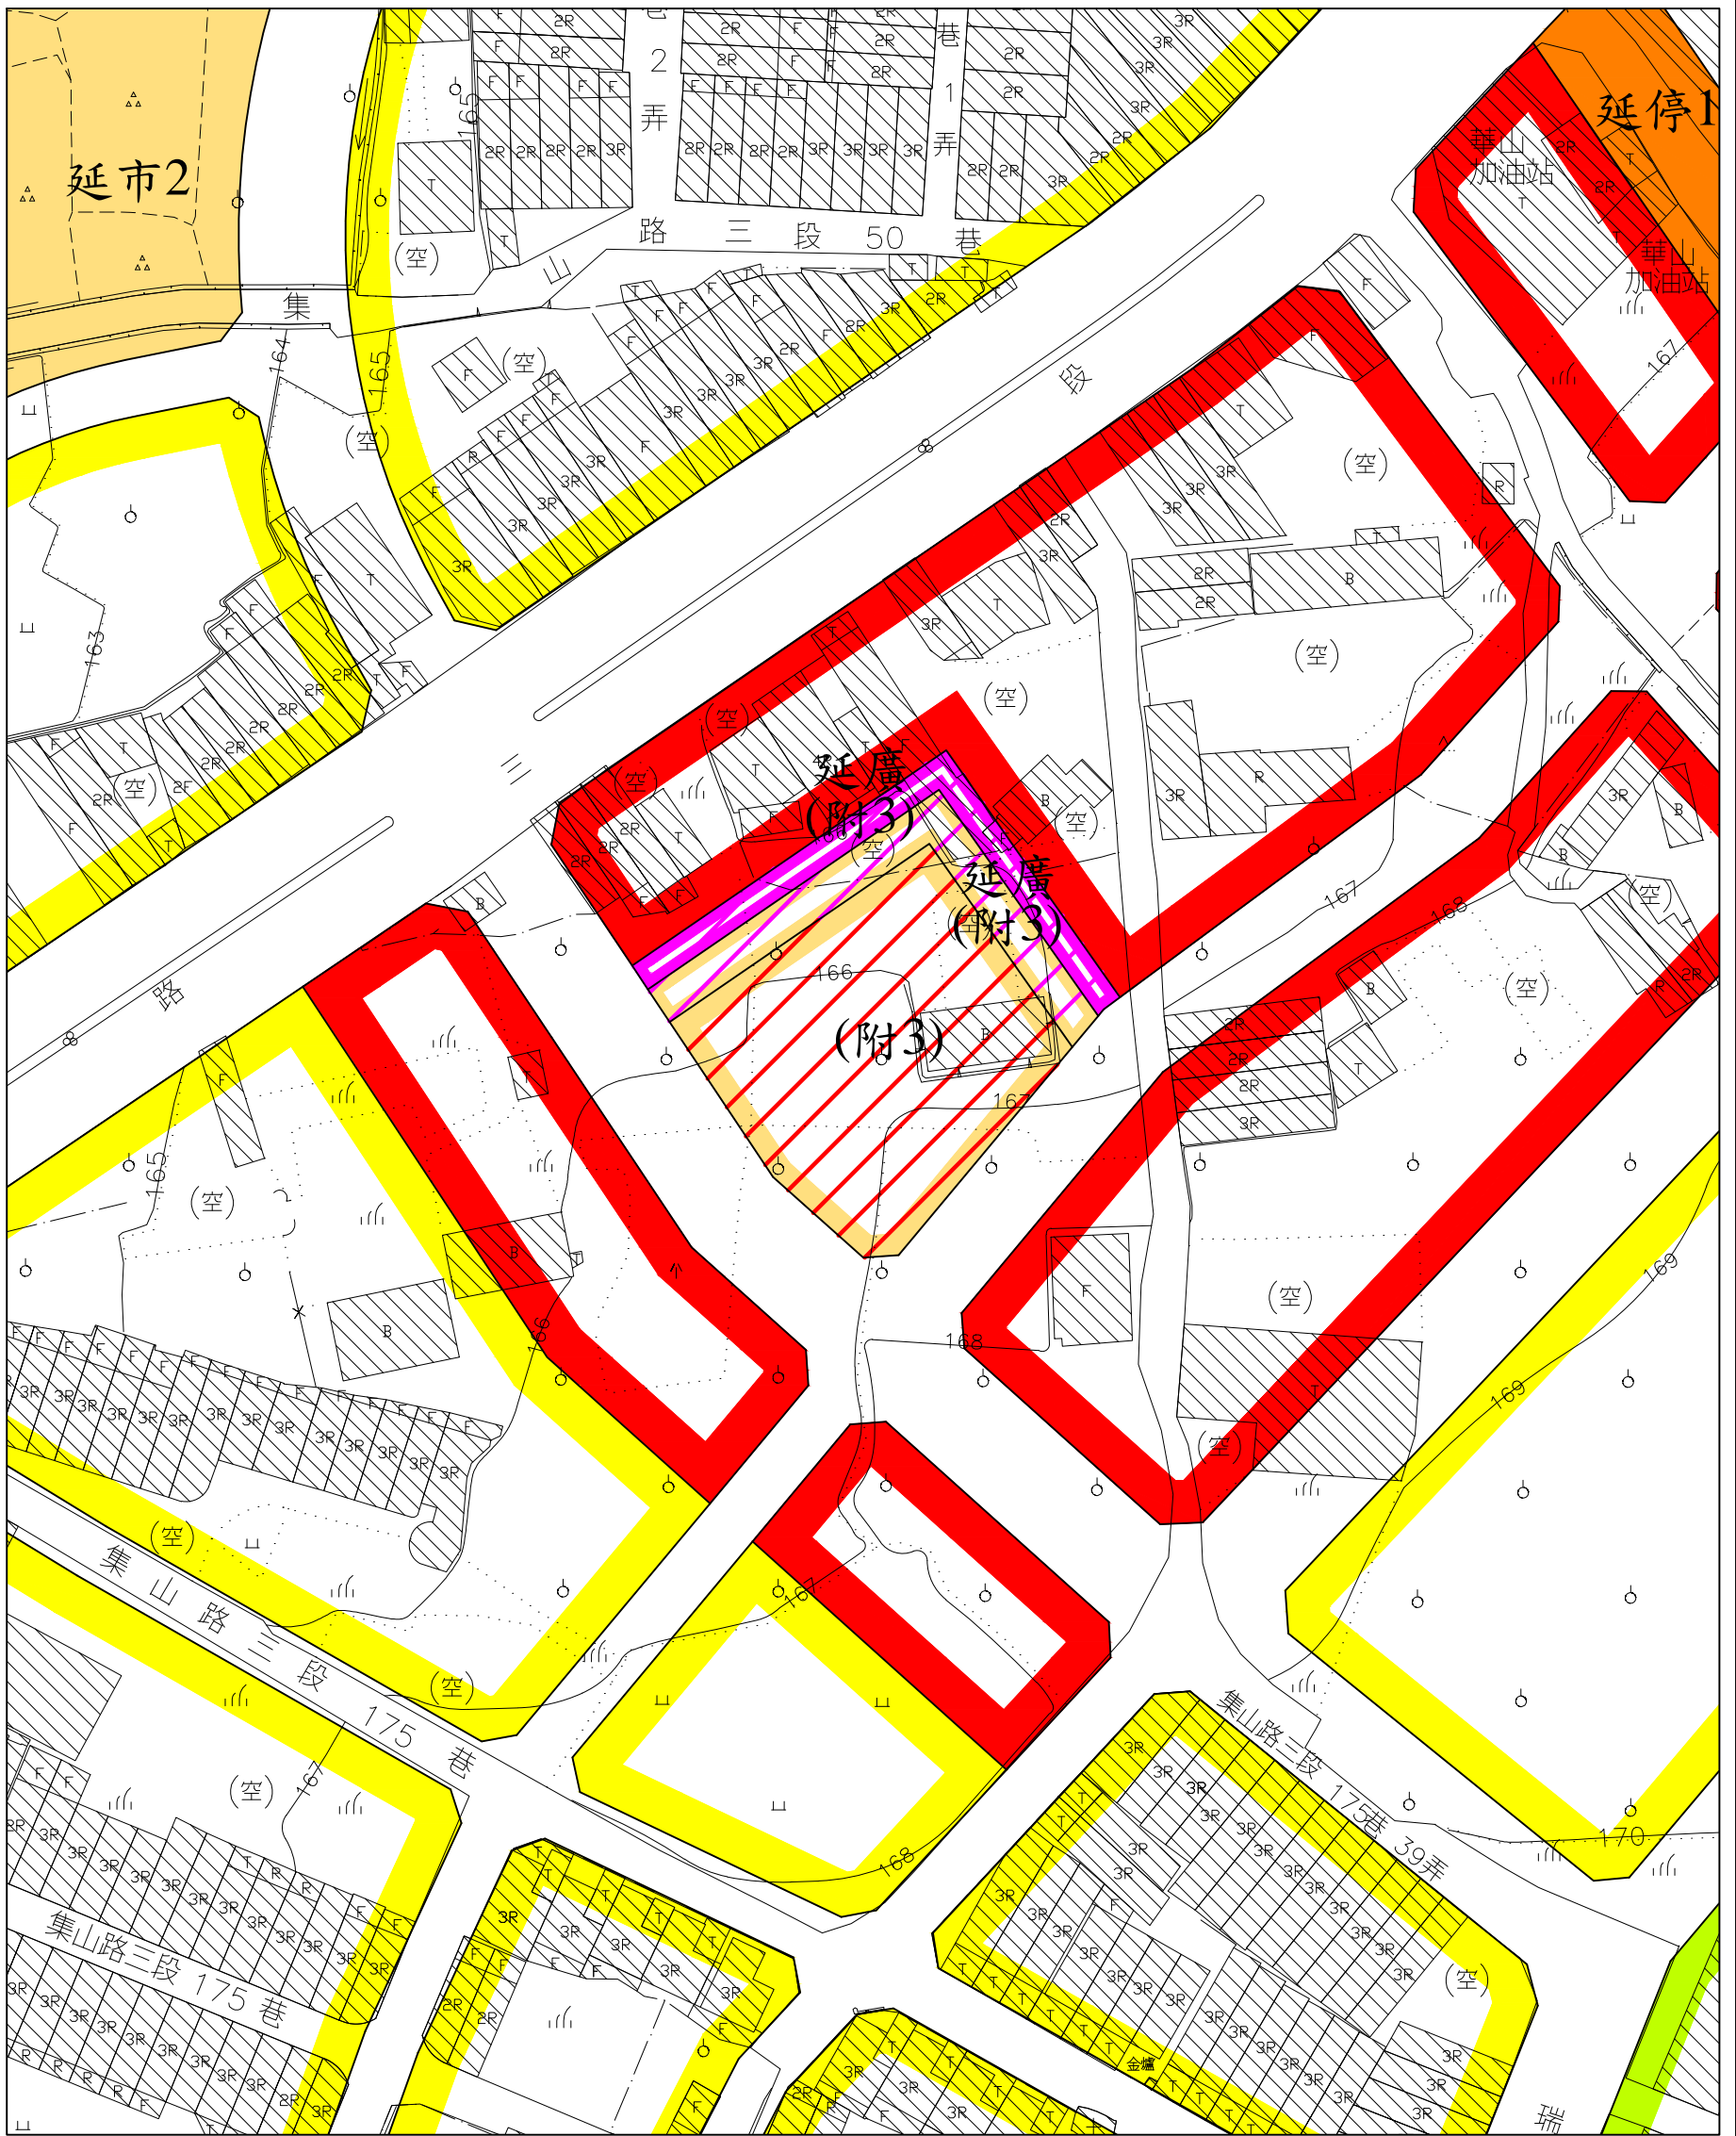


## 變更圖例

- (附) 變更市場用地為商業區(附)
- 廣(附) 變更市場用地為廣場用地(附)
- 廣(附) 變更人行步道用地為廣場用地(附)

註：1.本計畫未指明變更部分以原計畫為準。  
2.圖面標示(附)者為附帶條件變更地區，其附帶條件內容詳計畫書說明。

# 變更竹山（含延平地區）都市計畫（公共設施用地專案通盤檢討）圖 （變11案）

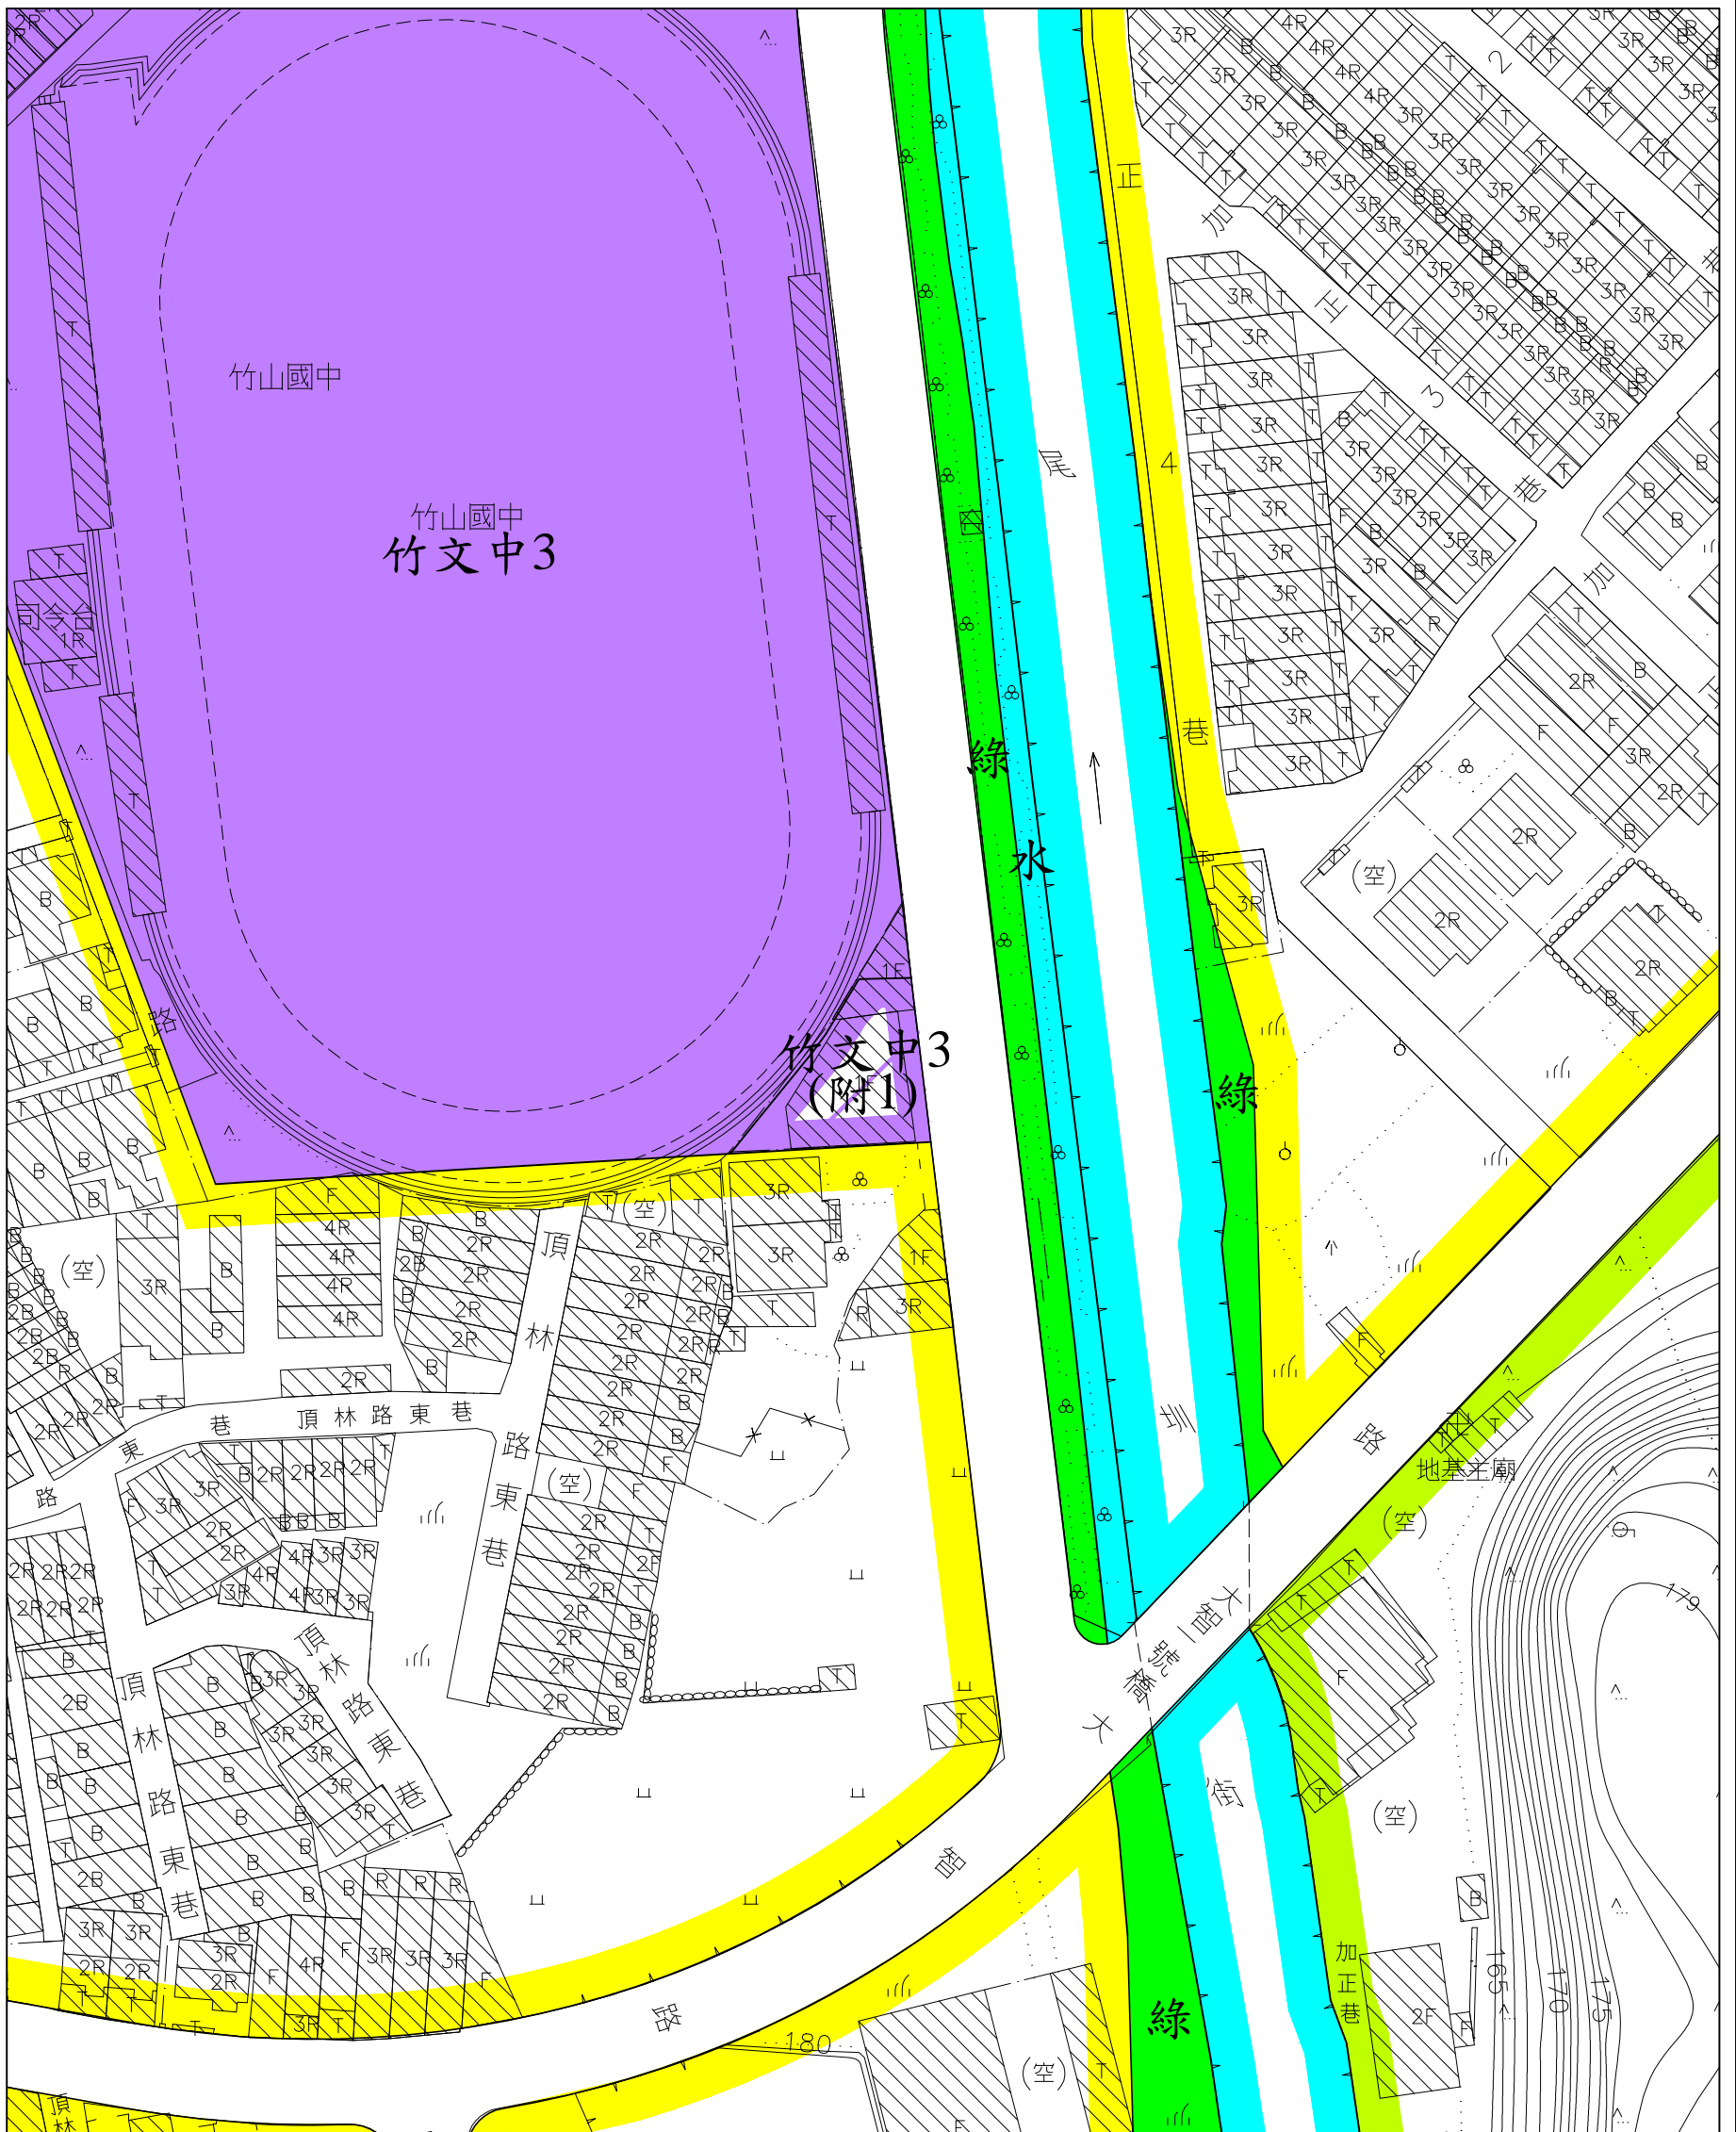


## 變更圖例

文(附) 變更學校用地為學校用地(附)

註：1.本計畫未指明變更部分以原計畫為準。  
2.圖面標示(附)者為附帶條件變更地區，其附帶條件內容詳計畫書說明。

變更竹山（含延平地區）都市計畫(公共設施用地專案通盤檢討)圖 (變12案)

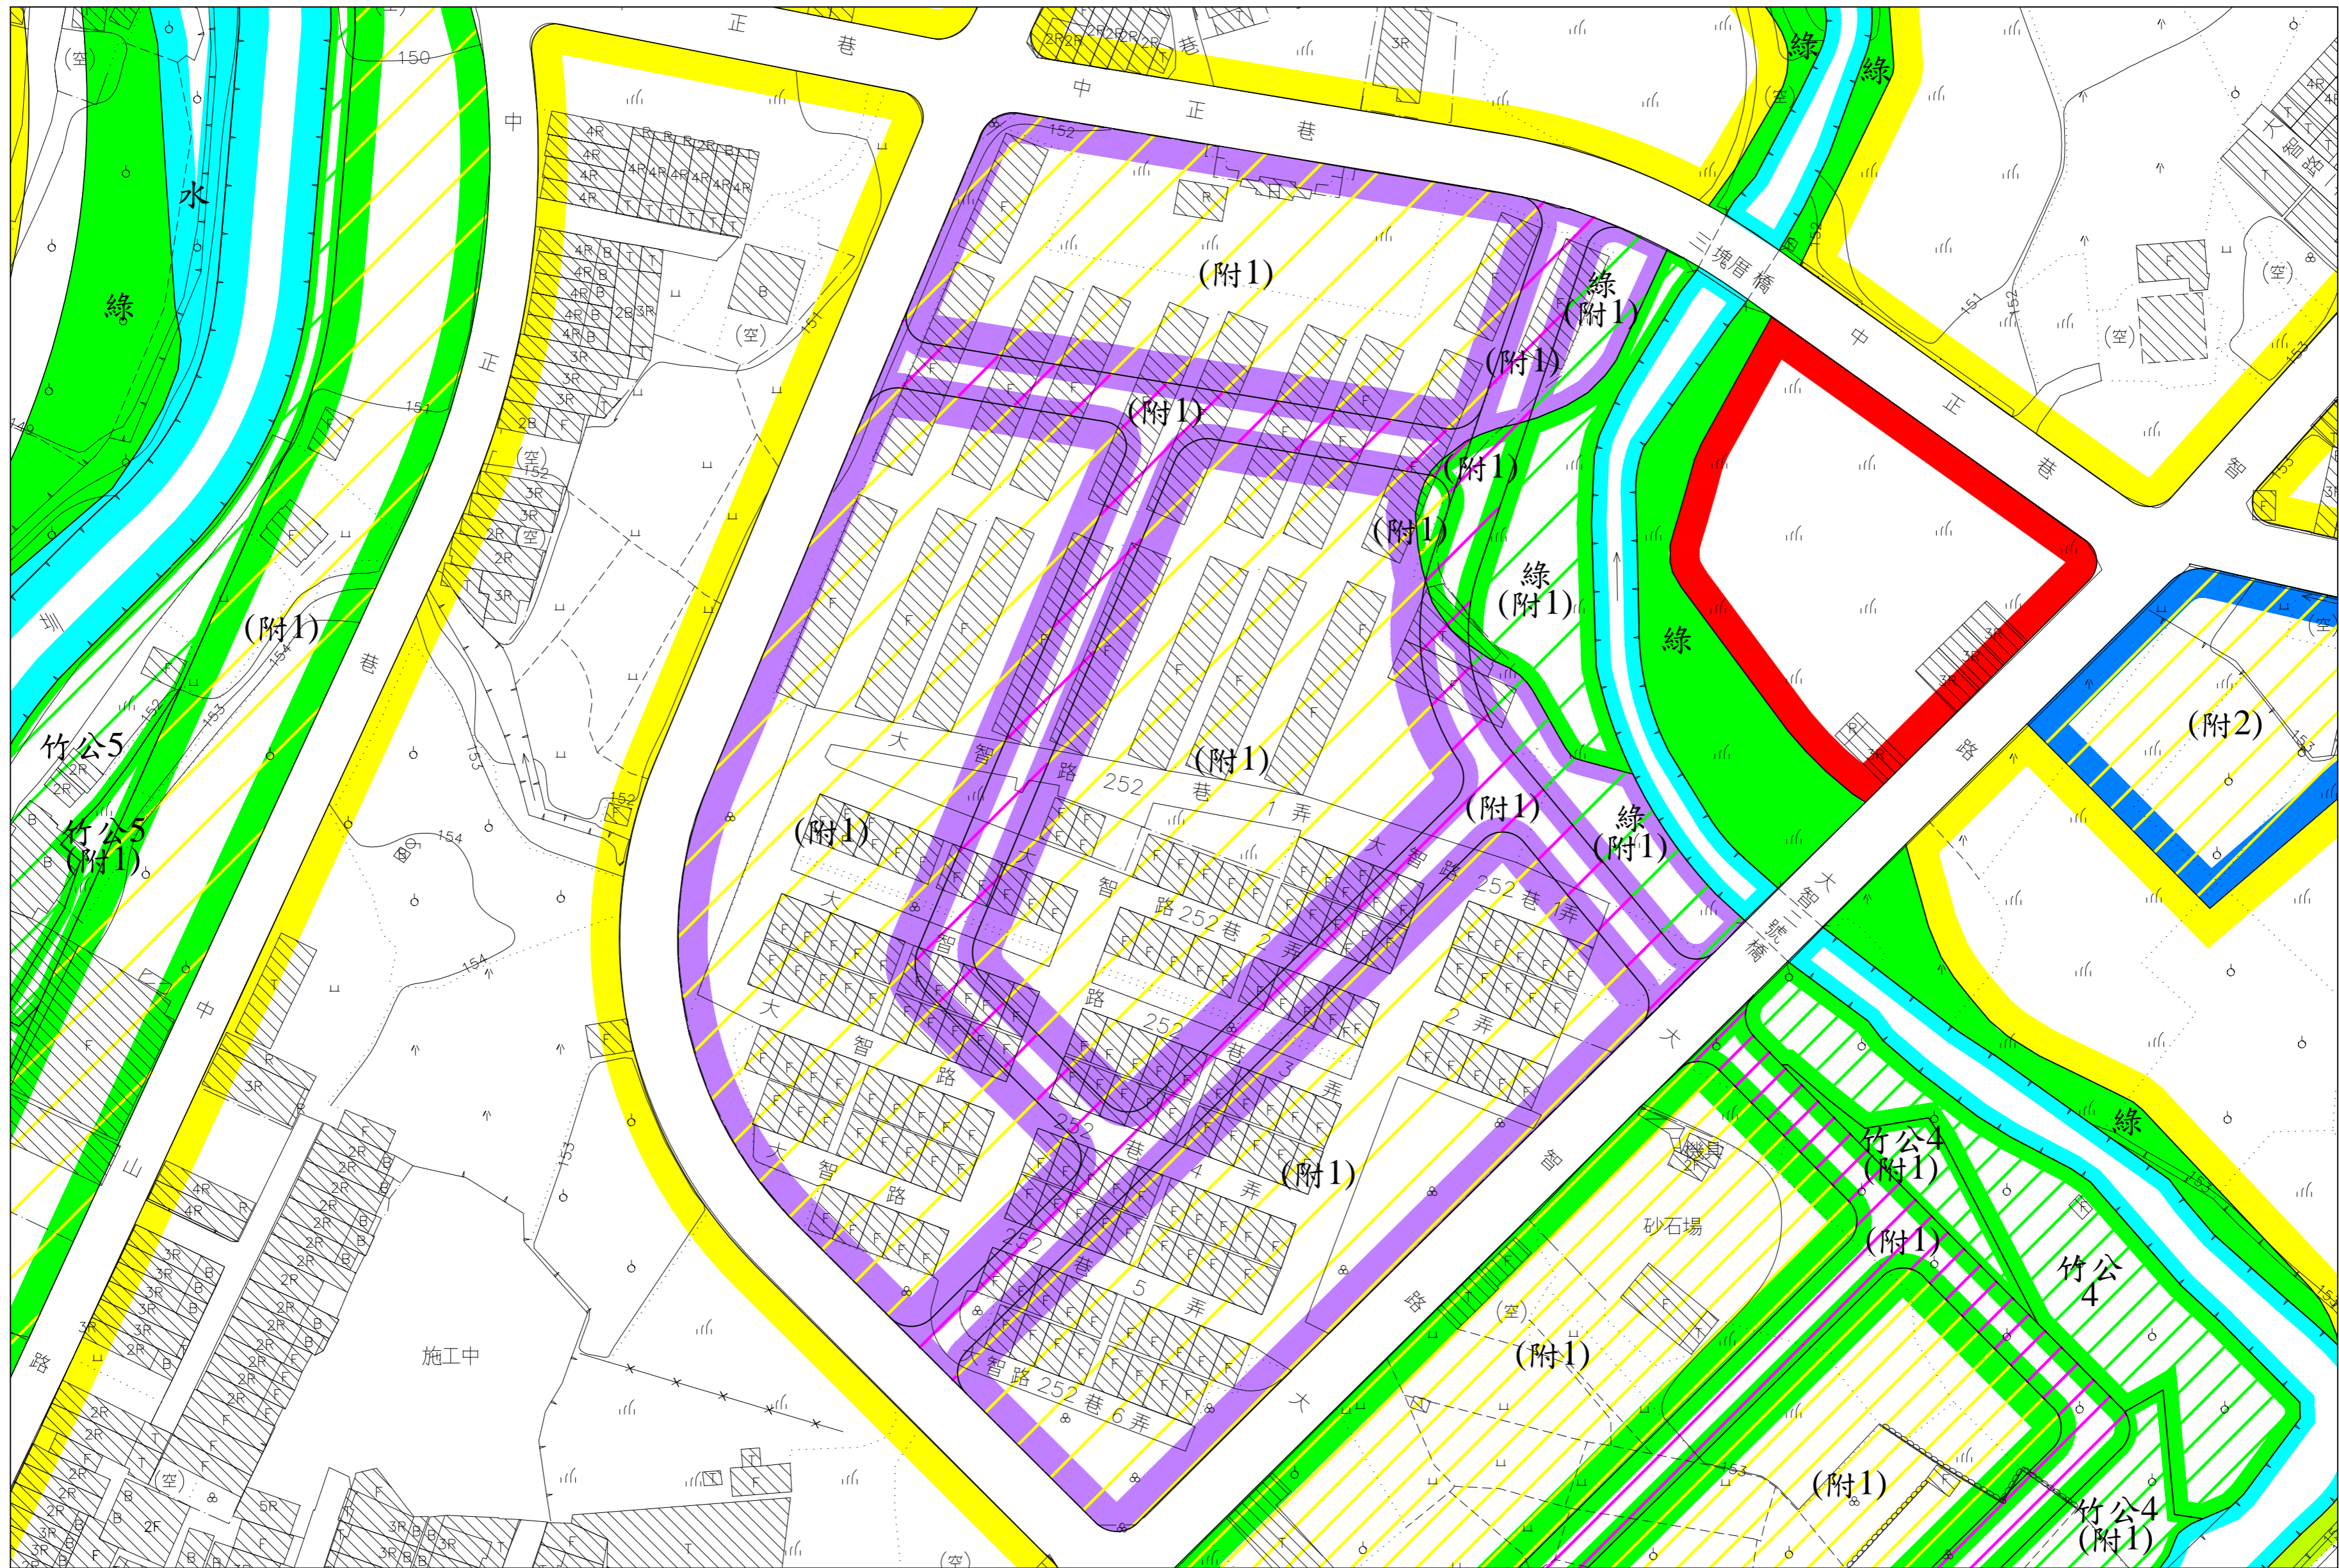


北  
比例尺：一千分之一

- 變更圖例
- (附1) 變更學校用地為住宅區(附)
  - (附1) 變更學校用地為道路用地(附)
  - (附1) 變更綠地用地為綠地用地(附)
  - (附1) 變更學校用地為綠地用地(附)
  - (附1) 變更綠地用地為住宅區(附)
  - (附1) 變更綠地用地為道路用地(附)

註：1.本計畫未指明變更部分以原計畫為準。  
2.圖面標示(附)者為附帶條件變更地區，其附帶條件內容詳計畫書說明。

變更竹山（含延平地區）都市計畫(公共設施用地專案通盤檢討)圖 (變13案)

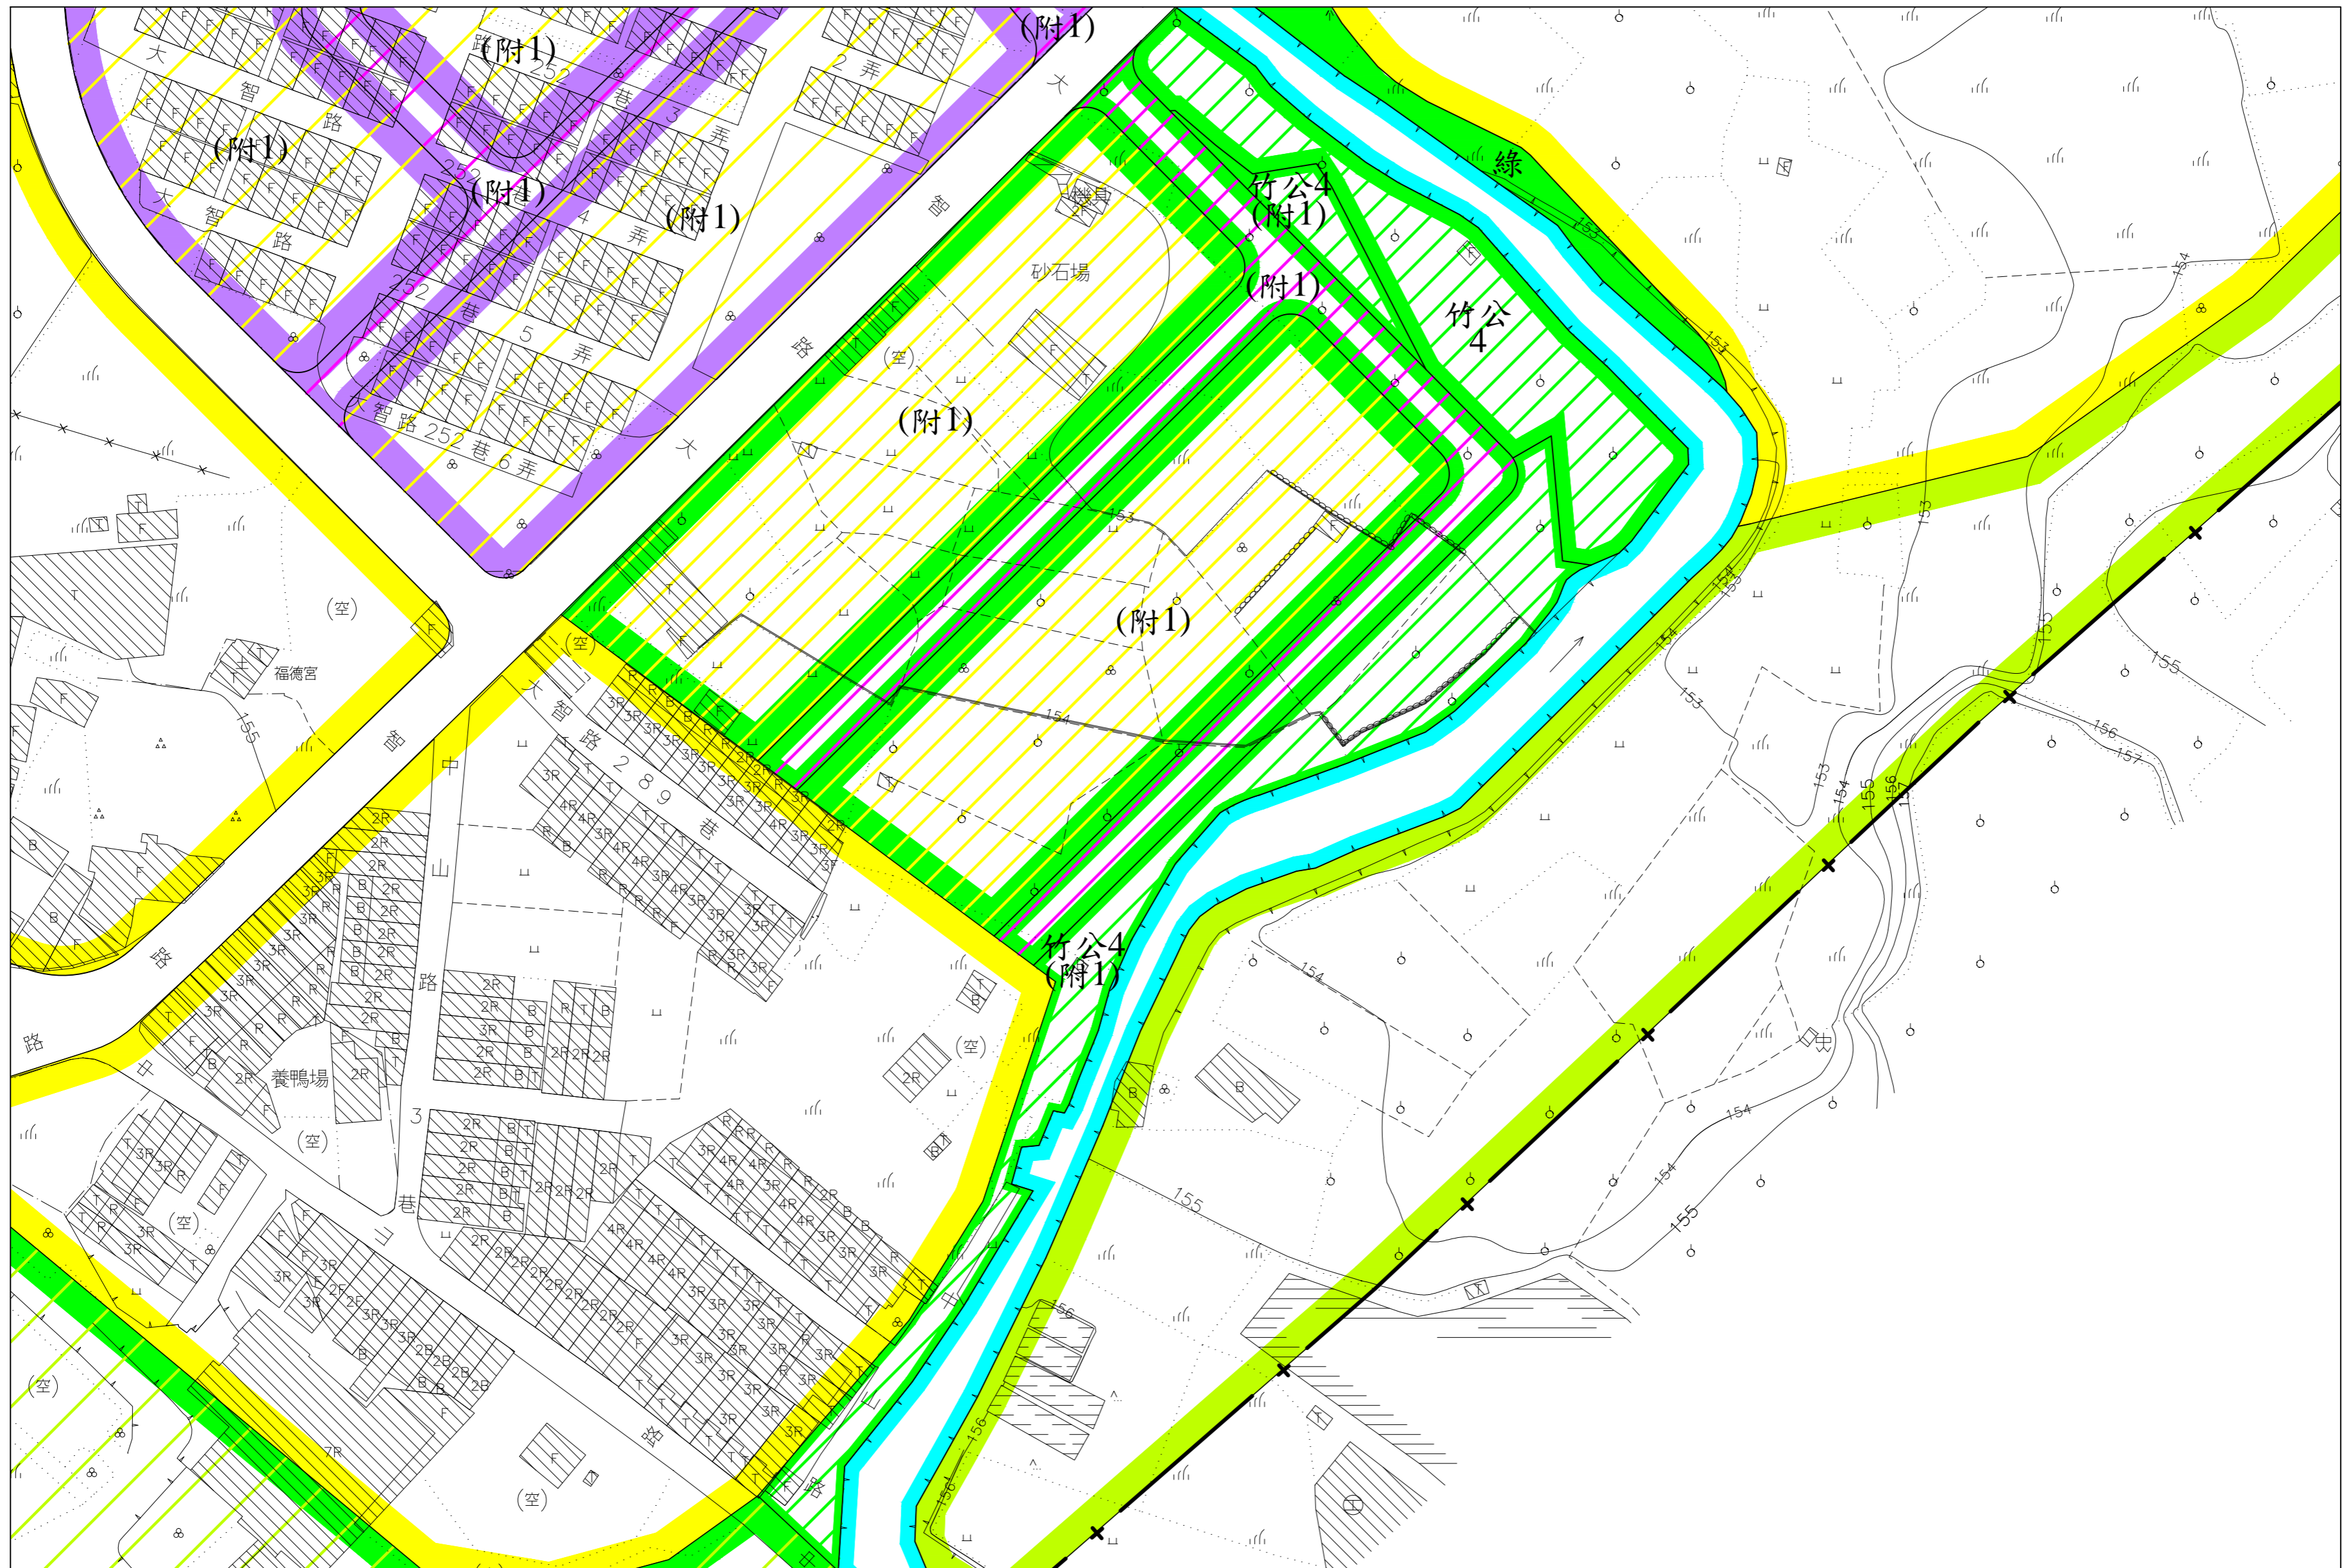



比例尺：一千分之一

變更圖例

- |               |                |
|---------------|----------------|
| 變更公園用地為住宅區(附) | 變更公園用地為公園用地(附) |
| 變更公園用地為公園用地   | 變更公園用地為道路用地(附) |

註：1.本計畫未指明變更部分以原計畫為準。  
2.圖面標示(附)者為附帶條件變更地區，其附帶條件內容詳計畫書說明。

# 變更竹山（含延平地區）都市計畫（公共設施用地專案通盤檢討）圖 （變14案）

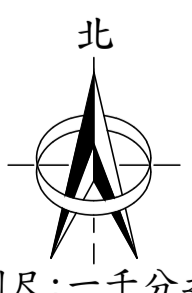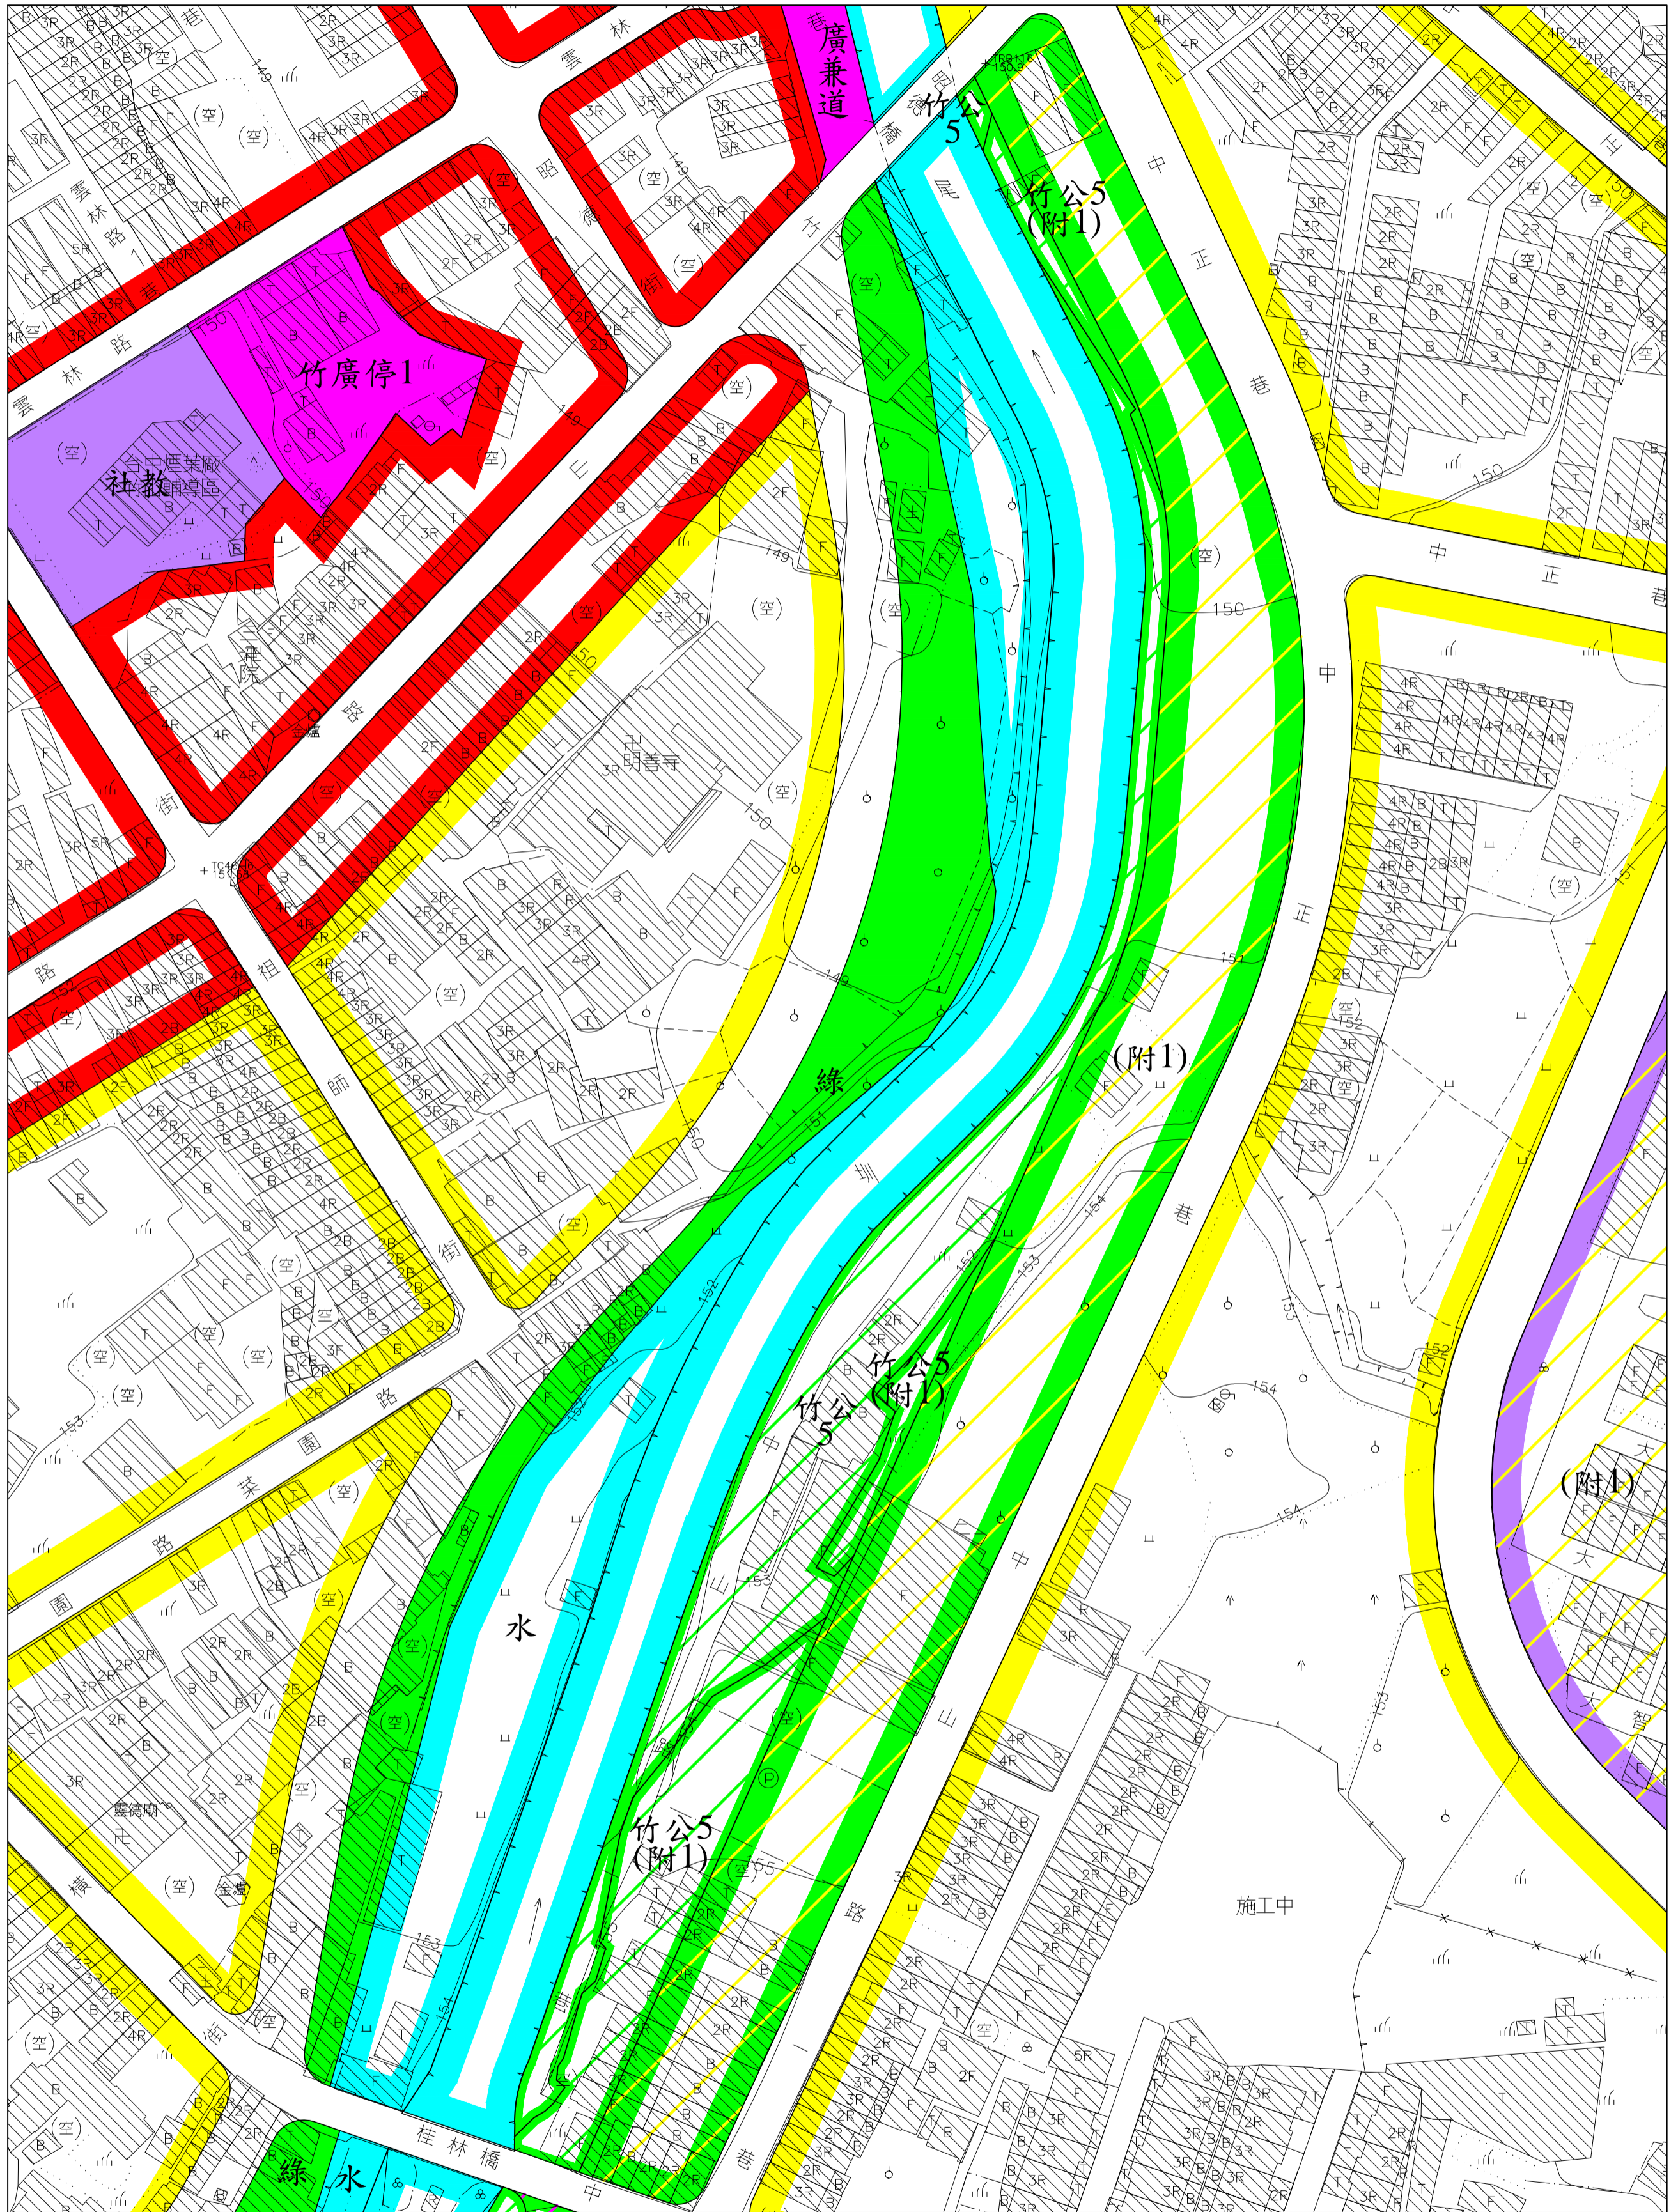

比例尺：一千分之一


## 變更圖例

- (附) 變更公園用地為住宅區(附)
- 變更公園用地為公園用地
- (附) 變更公園用地為公園用地(附)

註：1.本計畫未指明變更部分以原計畫為準。  
2.圖面標示(附)者為附帶條件變更地區，其附帶條件內容詳計畫書說明。



變更竹山（含延平地區）都市計畫(公共設施用地專案通盤檢討)圖 (變15案)

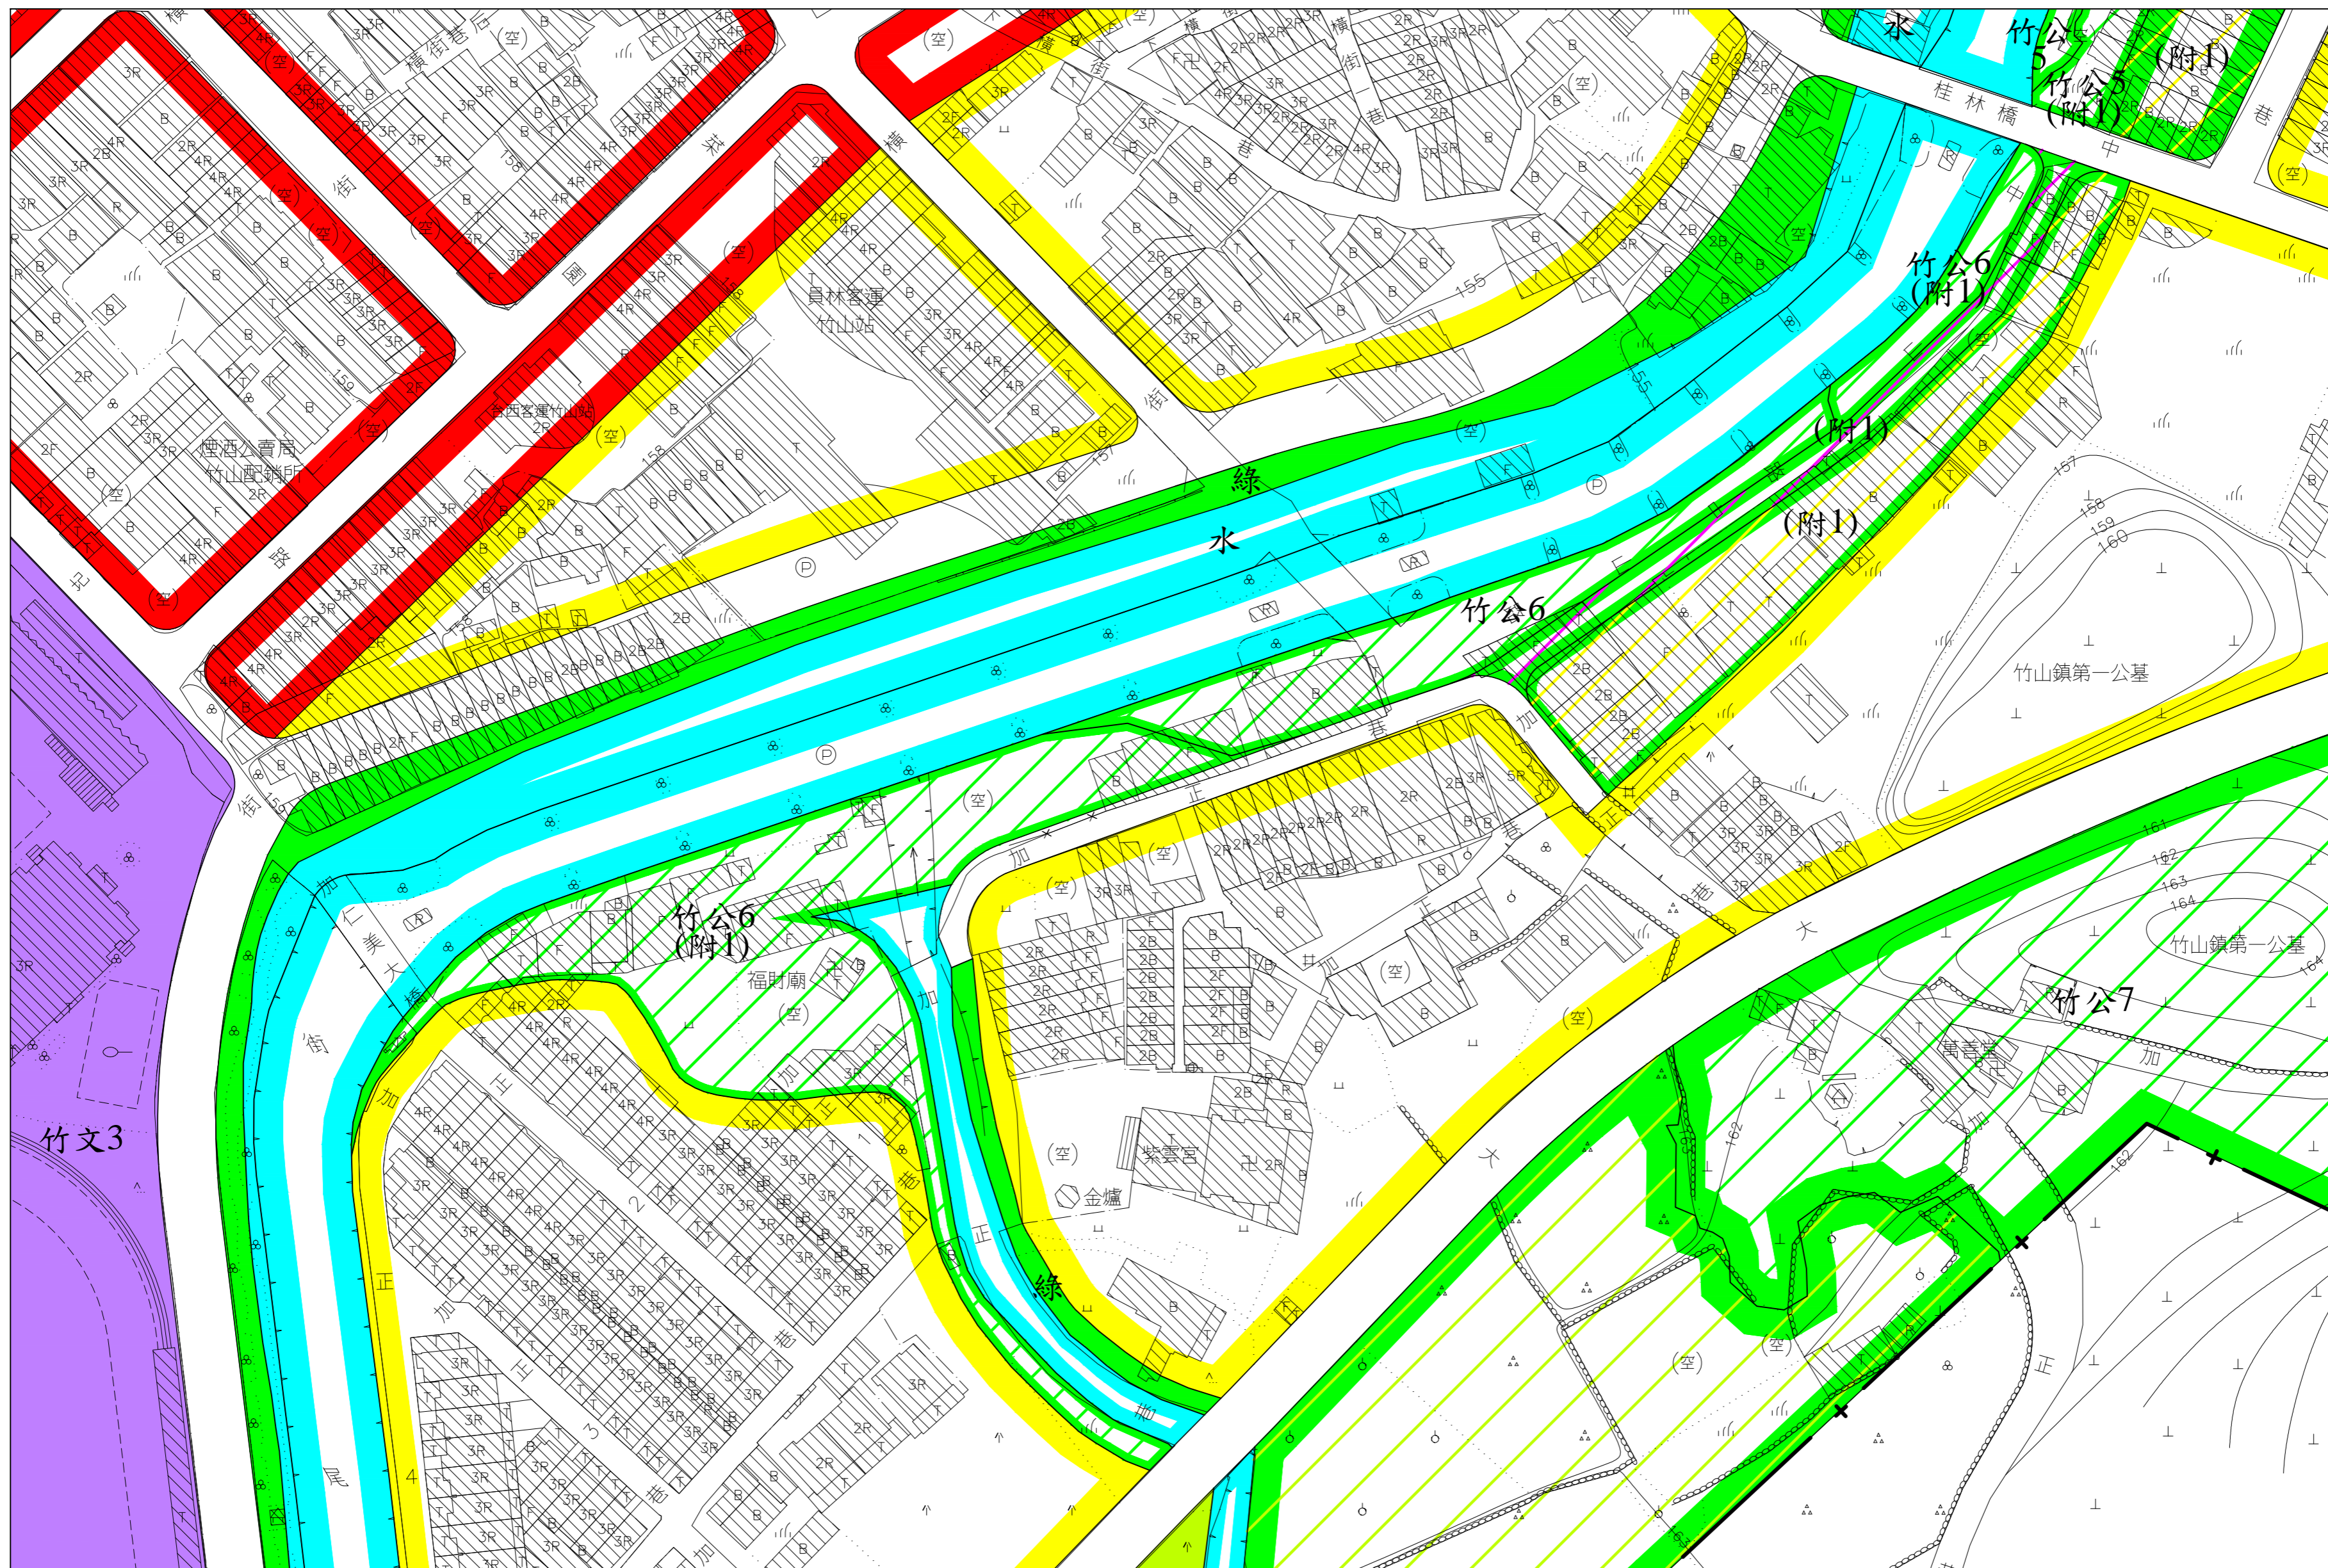


比例尺：一千分之一

變更圖例

- |   |   |
|---|---|
|  變更公園用地為住宅區(附) |  變更公園用地為公園用地(附) |
|  變更公園用地為公園用地   |  變更公園用地為道路用地(附) |

註：1.本計畫未指明變更部分以原計畫為準。  
2.圖面標示(附)者為附帶條件變更地區，其附帶條件內容詳計畫書說明。

# 變更竹山（含延平地區）都市計畫（公共設施用地專案通盤檢討）圖 （變16案）

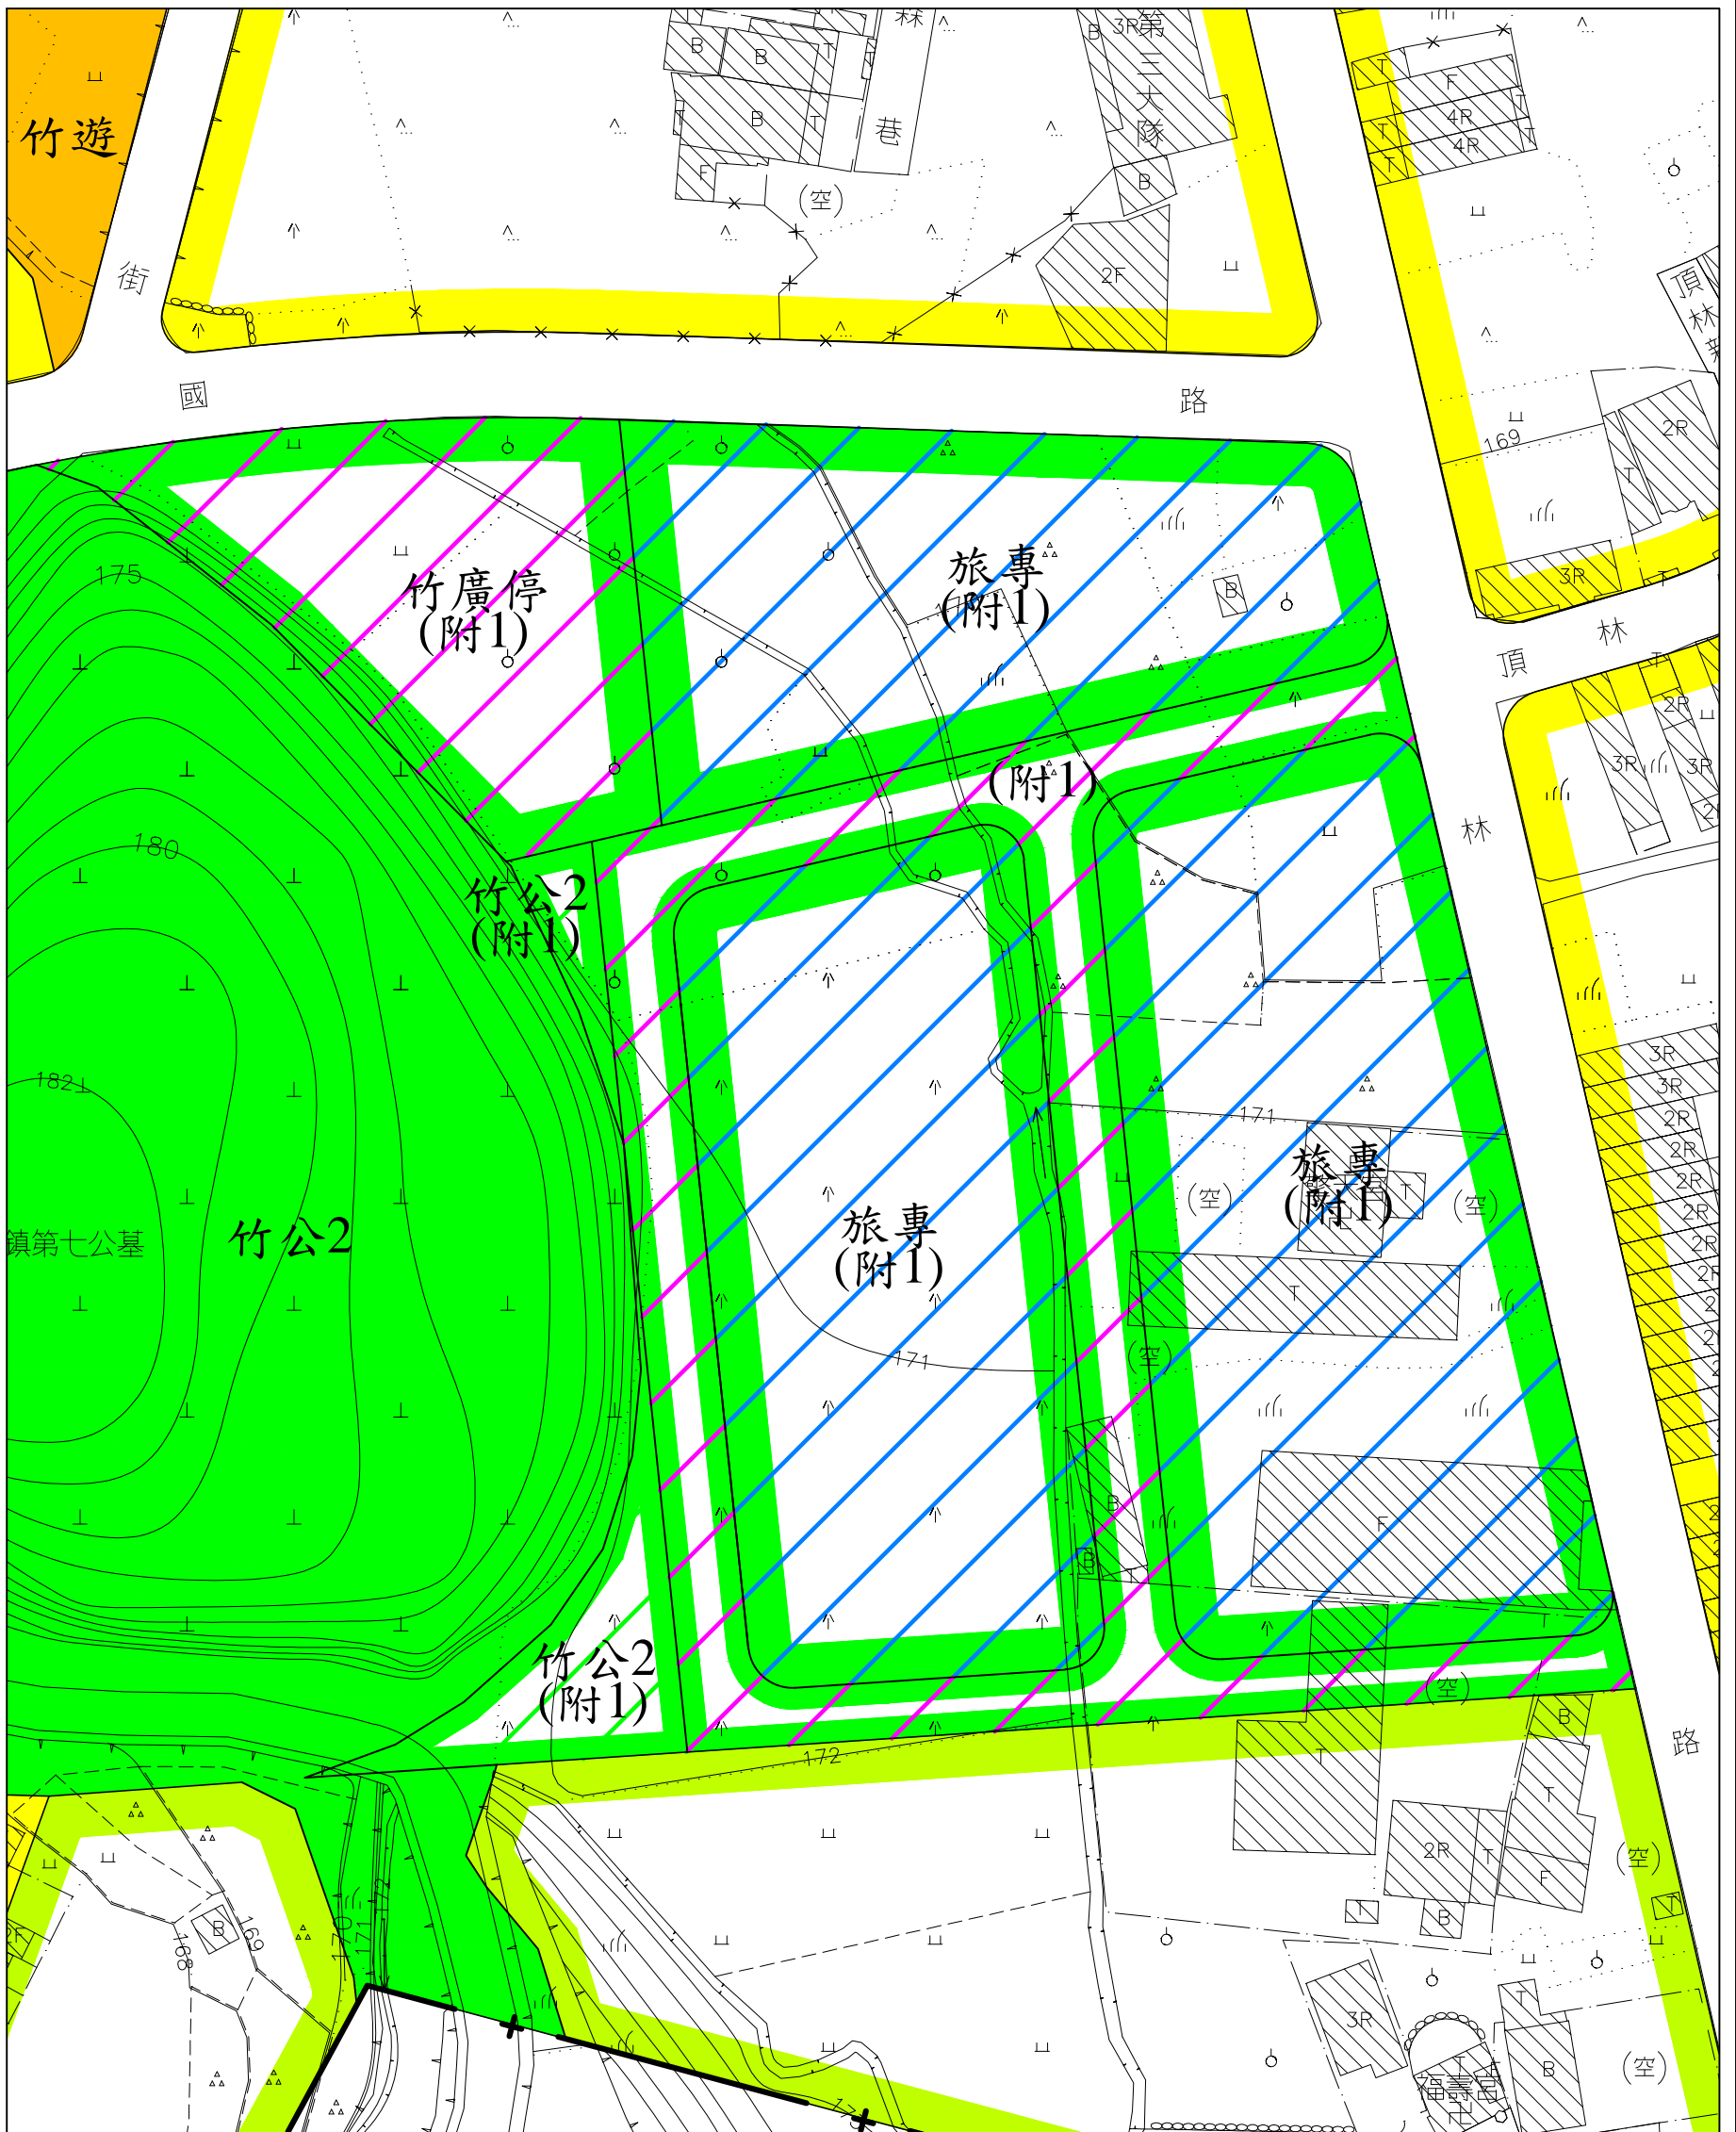

## 變更圖例

- |  |  |
|--|--|
|  變更公園用地為旅遊服務專用區(附)  |  變更公園用地為道路用地(附) |
|  變更公園用地為公園用地(附)     |  |
|  變更公園用地為廣場兼停車場用地(附) |  |
- 註：1.本計畫未指明變更部分以原計畫為準。  
2.圖面標示(附)者為附帶條件變更地區，其附帶條件內容詳計畫書說明。

業務承辦 人員	
業務單位 主管	