



變更八卦山脈風景特定區計畫
(公共設施用地專案通盤檢討)圖

擬定機關：南投縣政府
中華民國 108 年 9 月


變更八卦山脈風景特定區計畫 (公共設施用地專案通盤檢討)變更位置示意圖 (文山橫山地區)

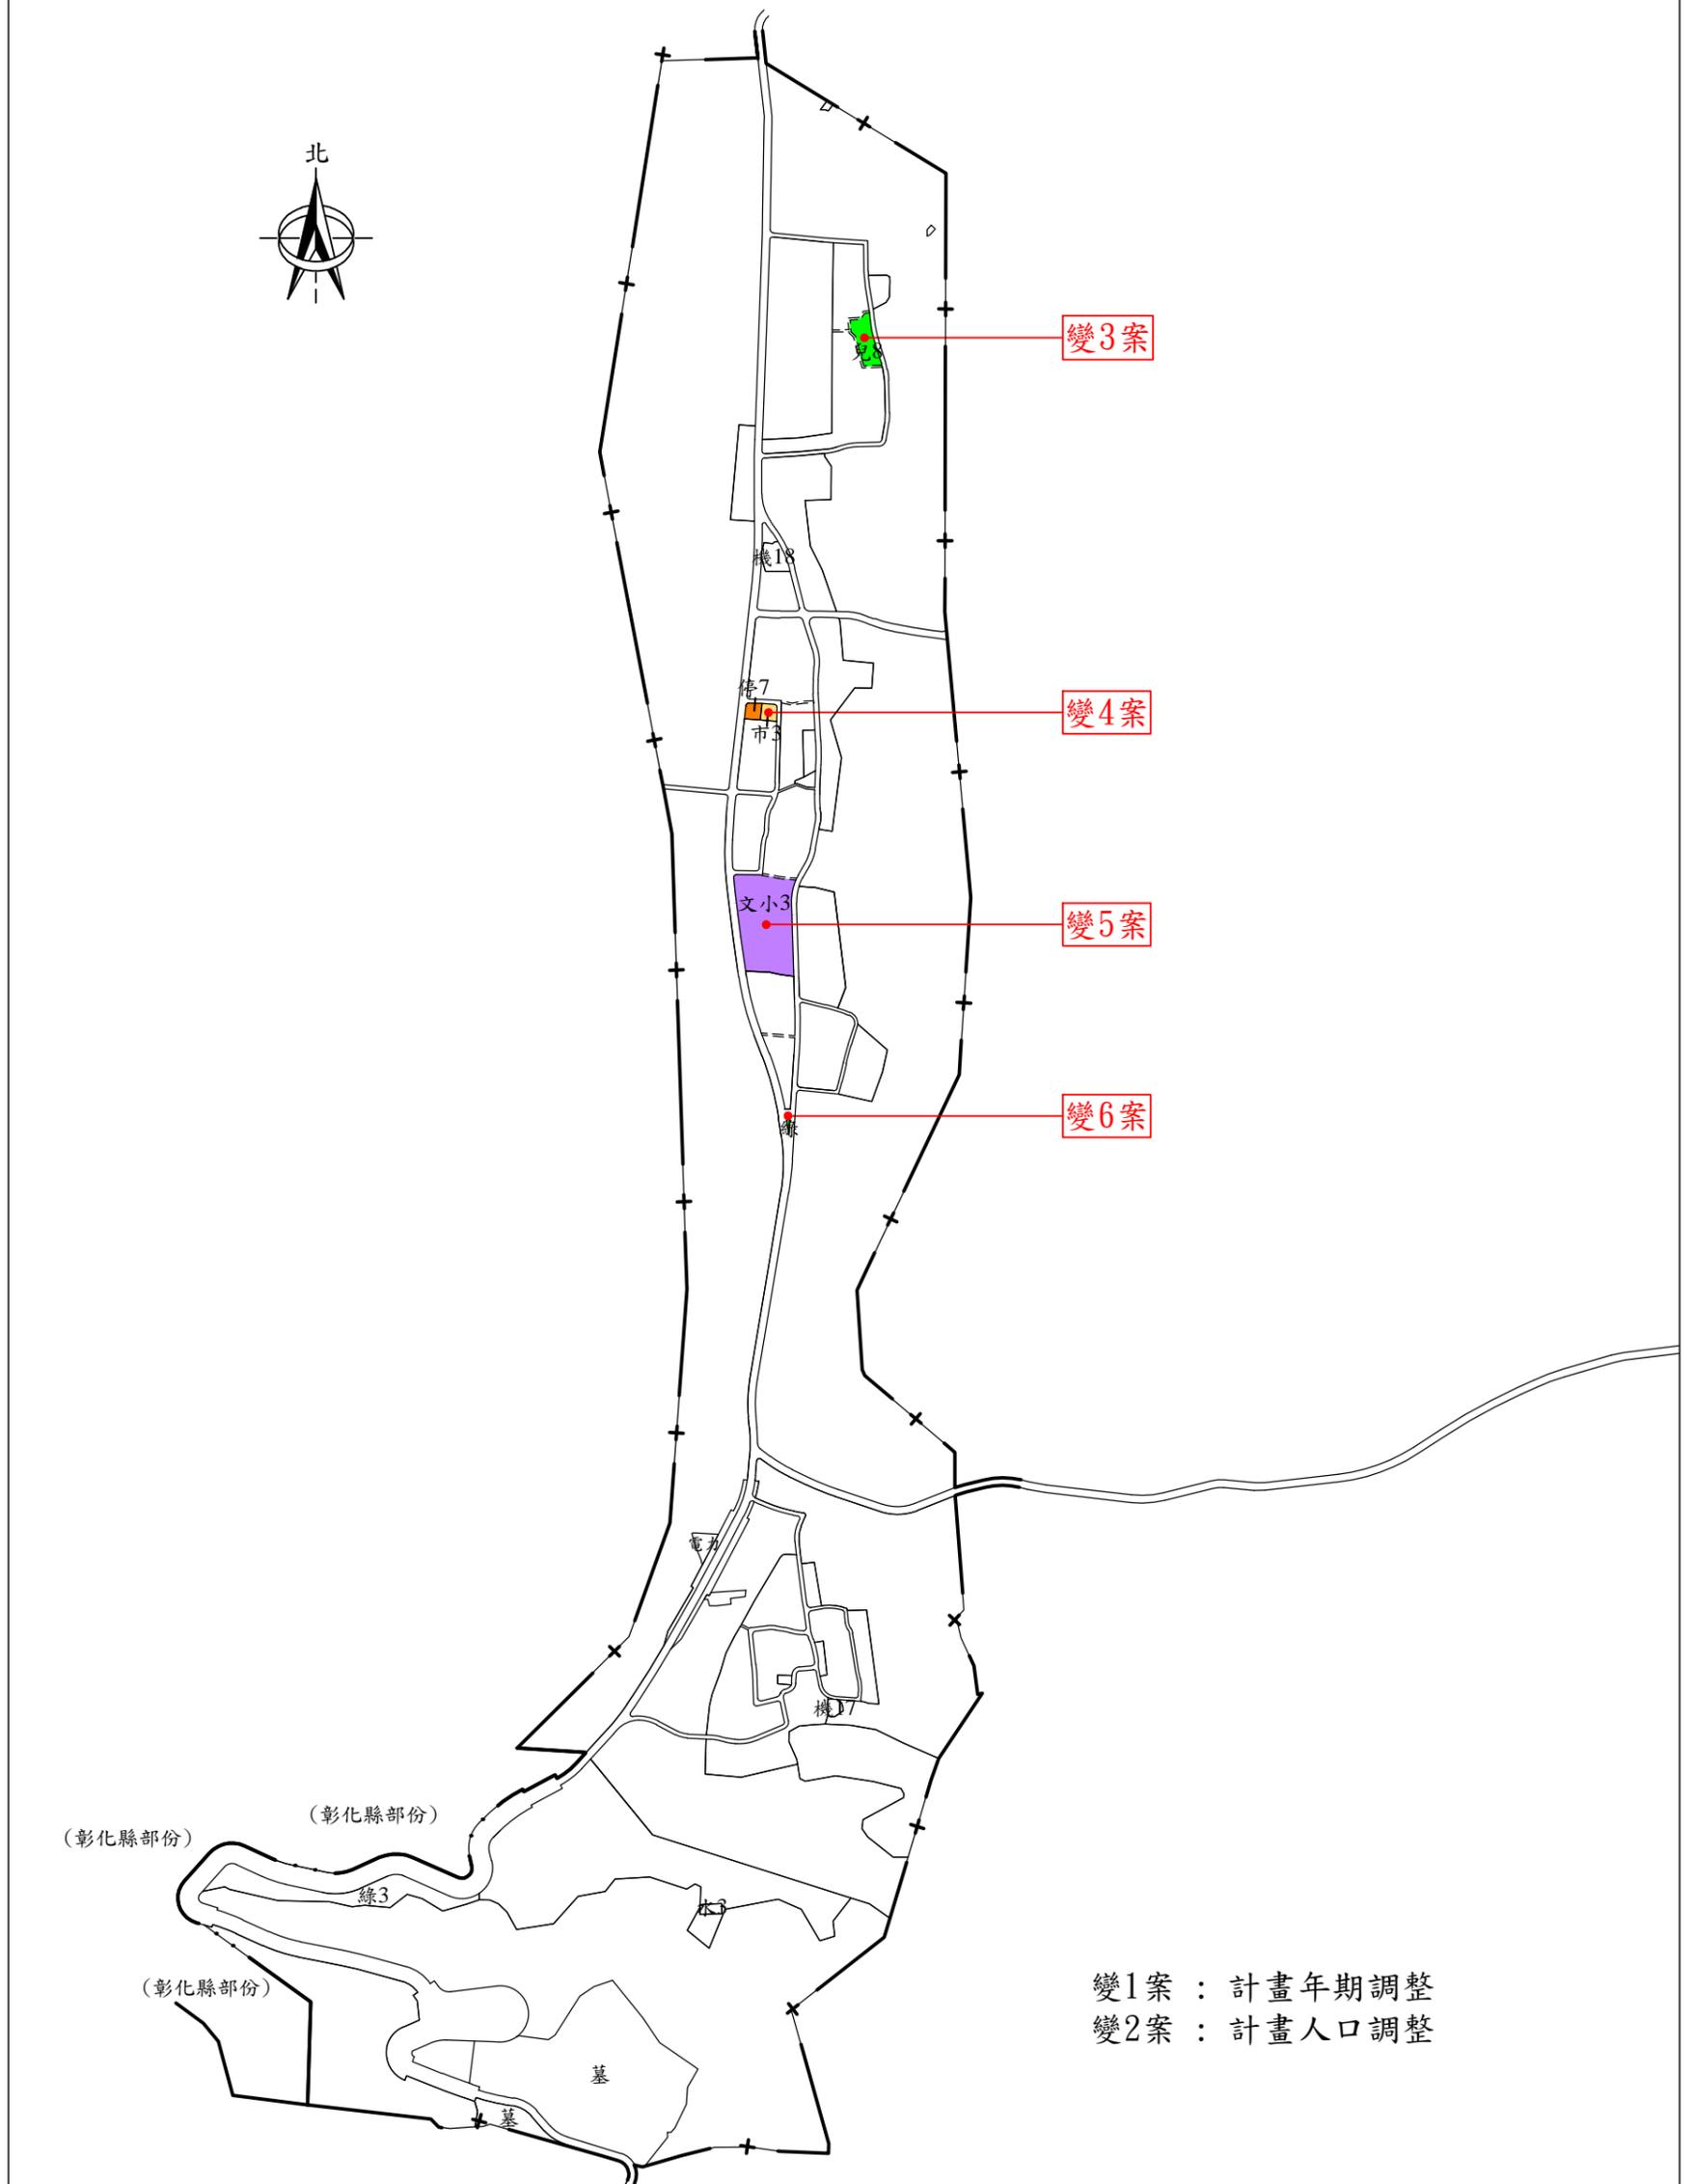


變更八卦山脈風景特定區計畫 (公共設施用地專案通盤檢討)變更位置示意圖 (松柏嶺地區)

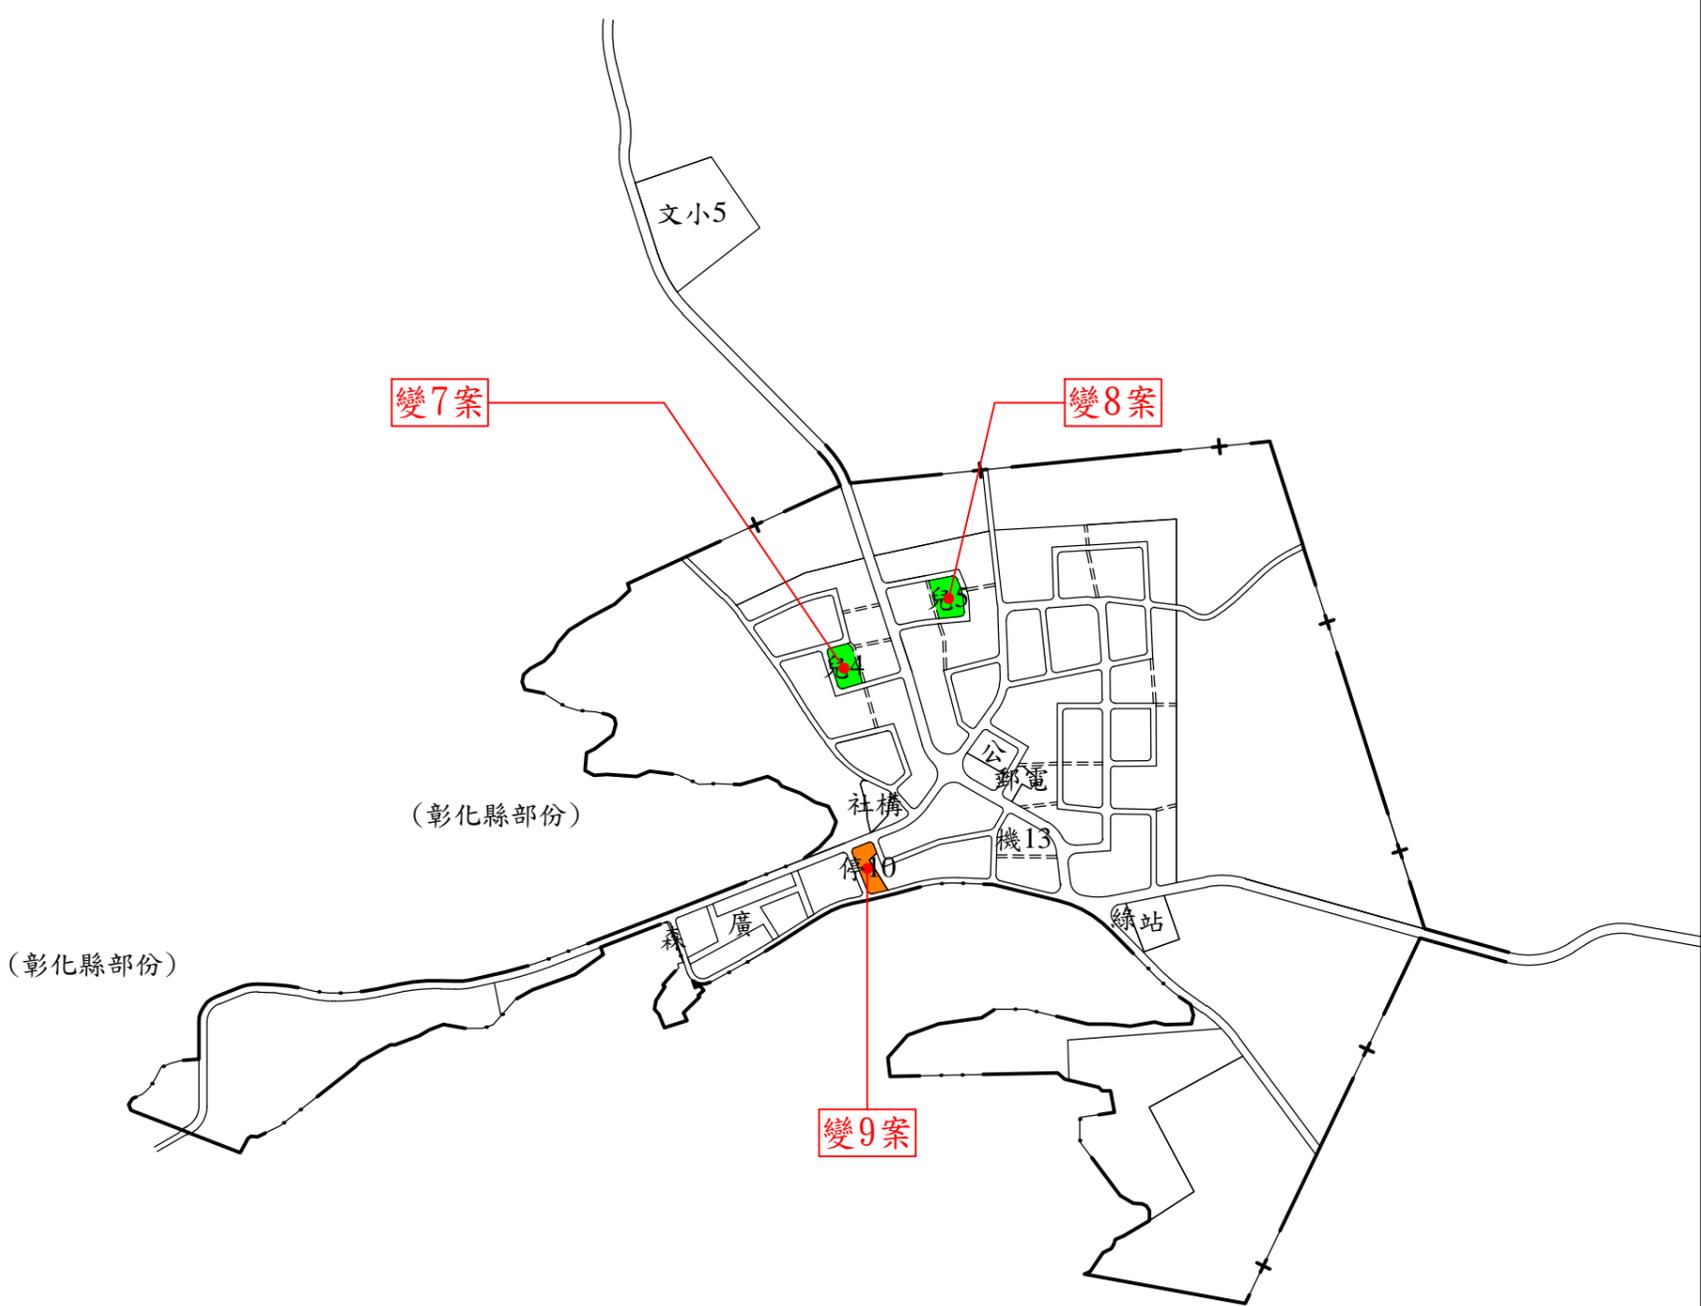


變更八卦山脈風景特定區計畫 (公共設施用地專案通盤檢討)變更位置示意圖 (大庄地區)

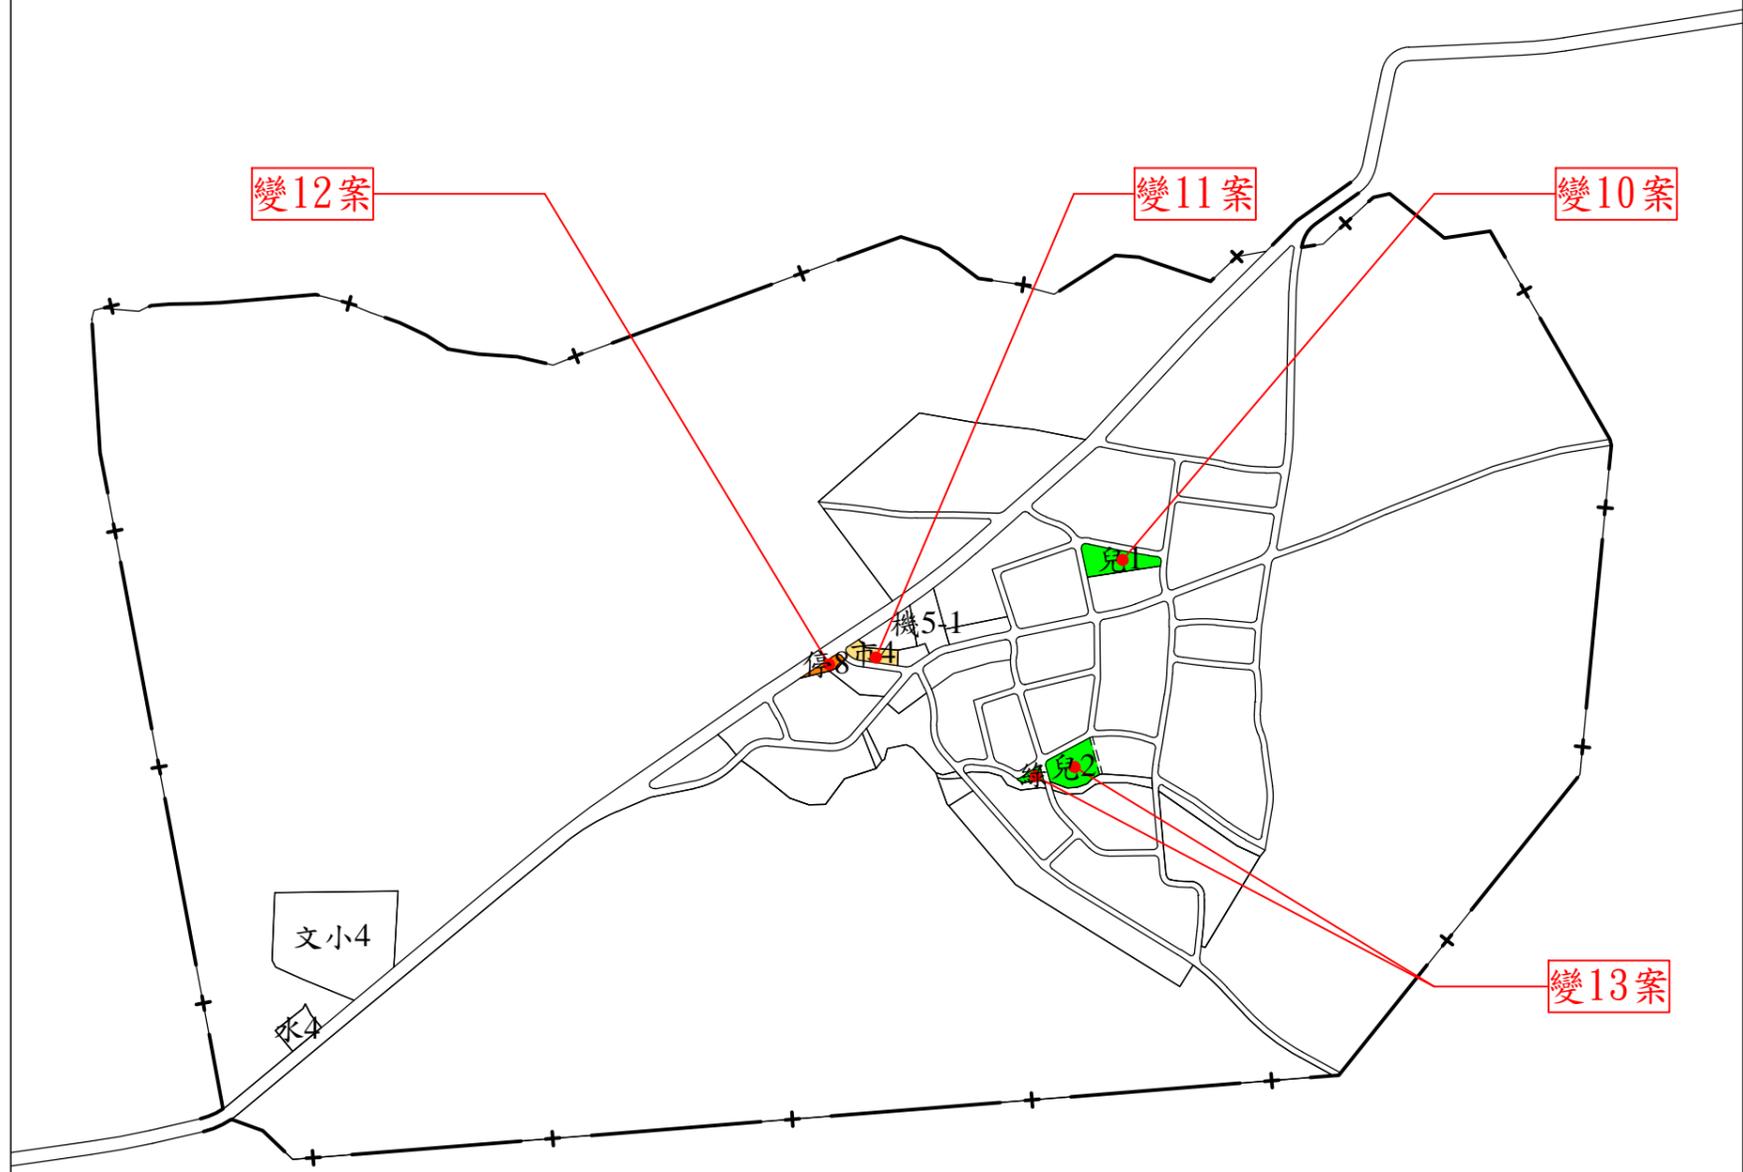


變更八卦山脈風景特定區計畫
(公共設施用地專案通盤檢討)變更位置示意圖
(崁腳地區)

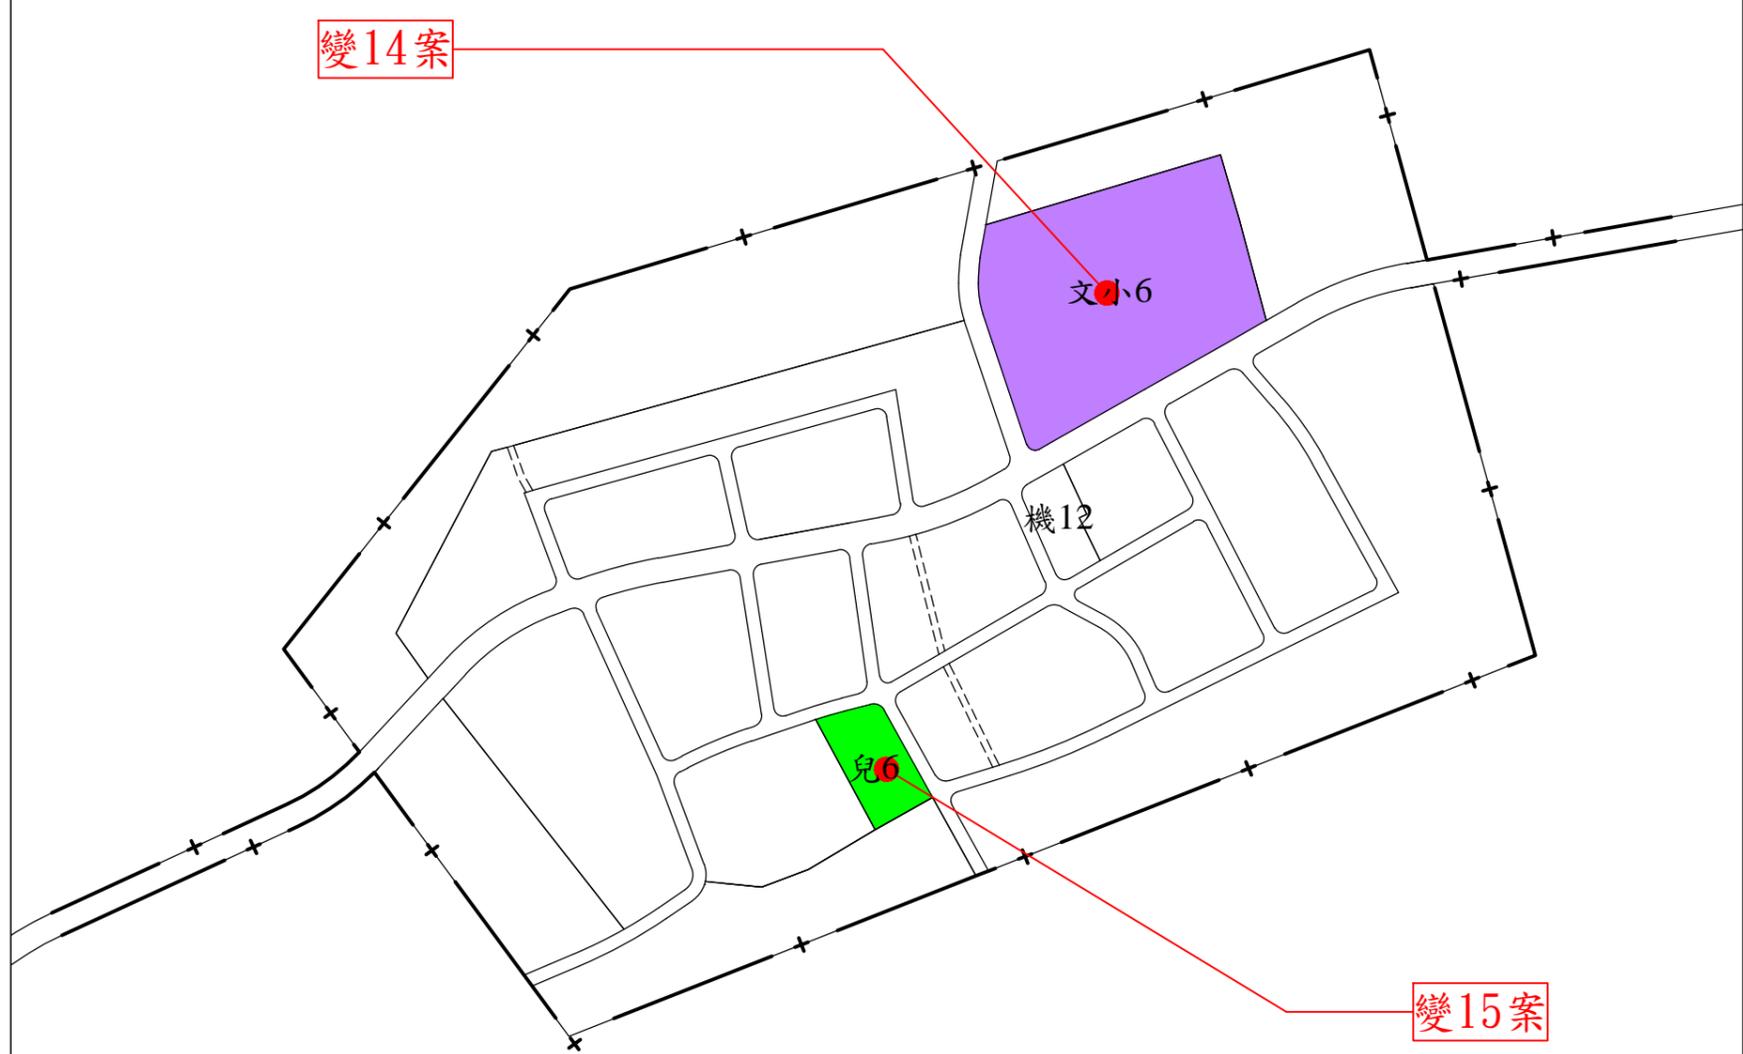

計 畫 圖 例

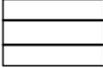 住宅區	 社教機構用地
 商業區	 森林公園用地
 農業區	 公園用地
 保護區	 兒童遊樂場用地
 保存區	 綠地用地
 保存區 (指定為地質注意地區)	 停車場用地
 露營區	 下水道用地
 露營區 (指定為地質注意地區)	 人行廣場用地
 青年活動營區	 市場用地
 新聞媒體專用區	 墓地用地
 機關用地	 電路鐵塔用地
 電力事業用地	 道路用地
 自來水事業用地	 人行步道用地
 車站用地	 計畫範圍
 郵電用地	 行政區範圍
 學校用地	

變更八卦山脈風景特定區計畫(公共設施用地專案通盤檢討)圖 (變3案)

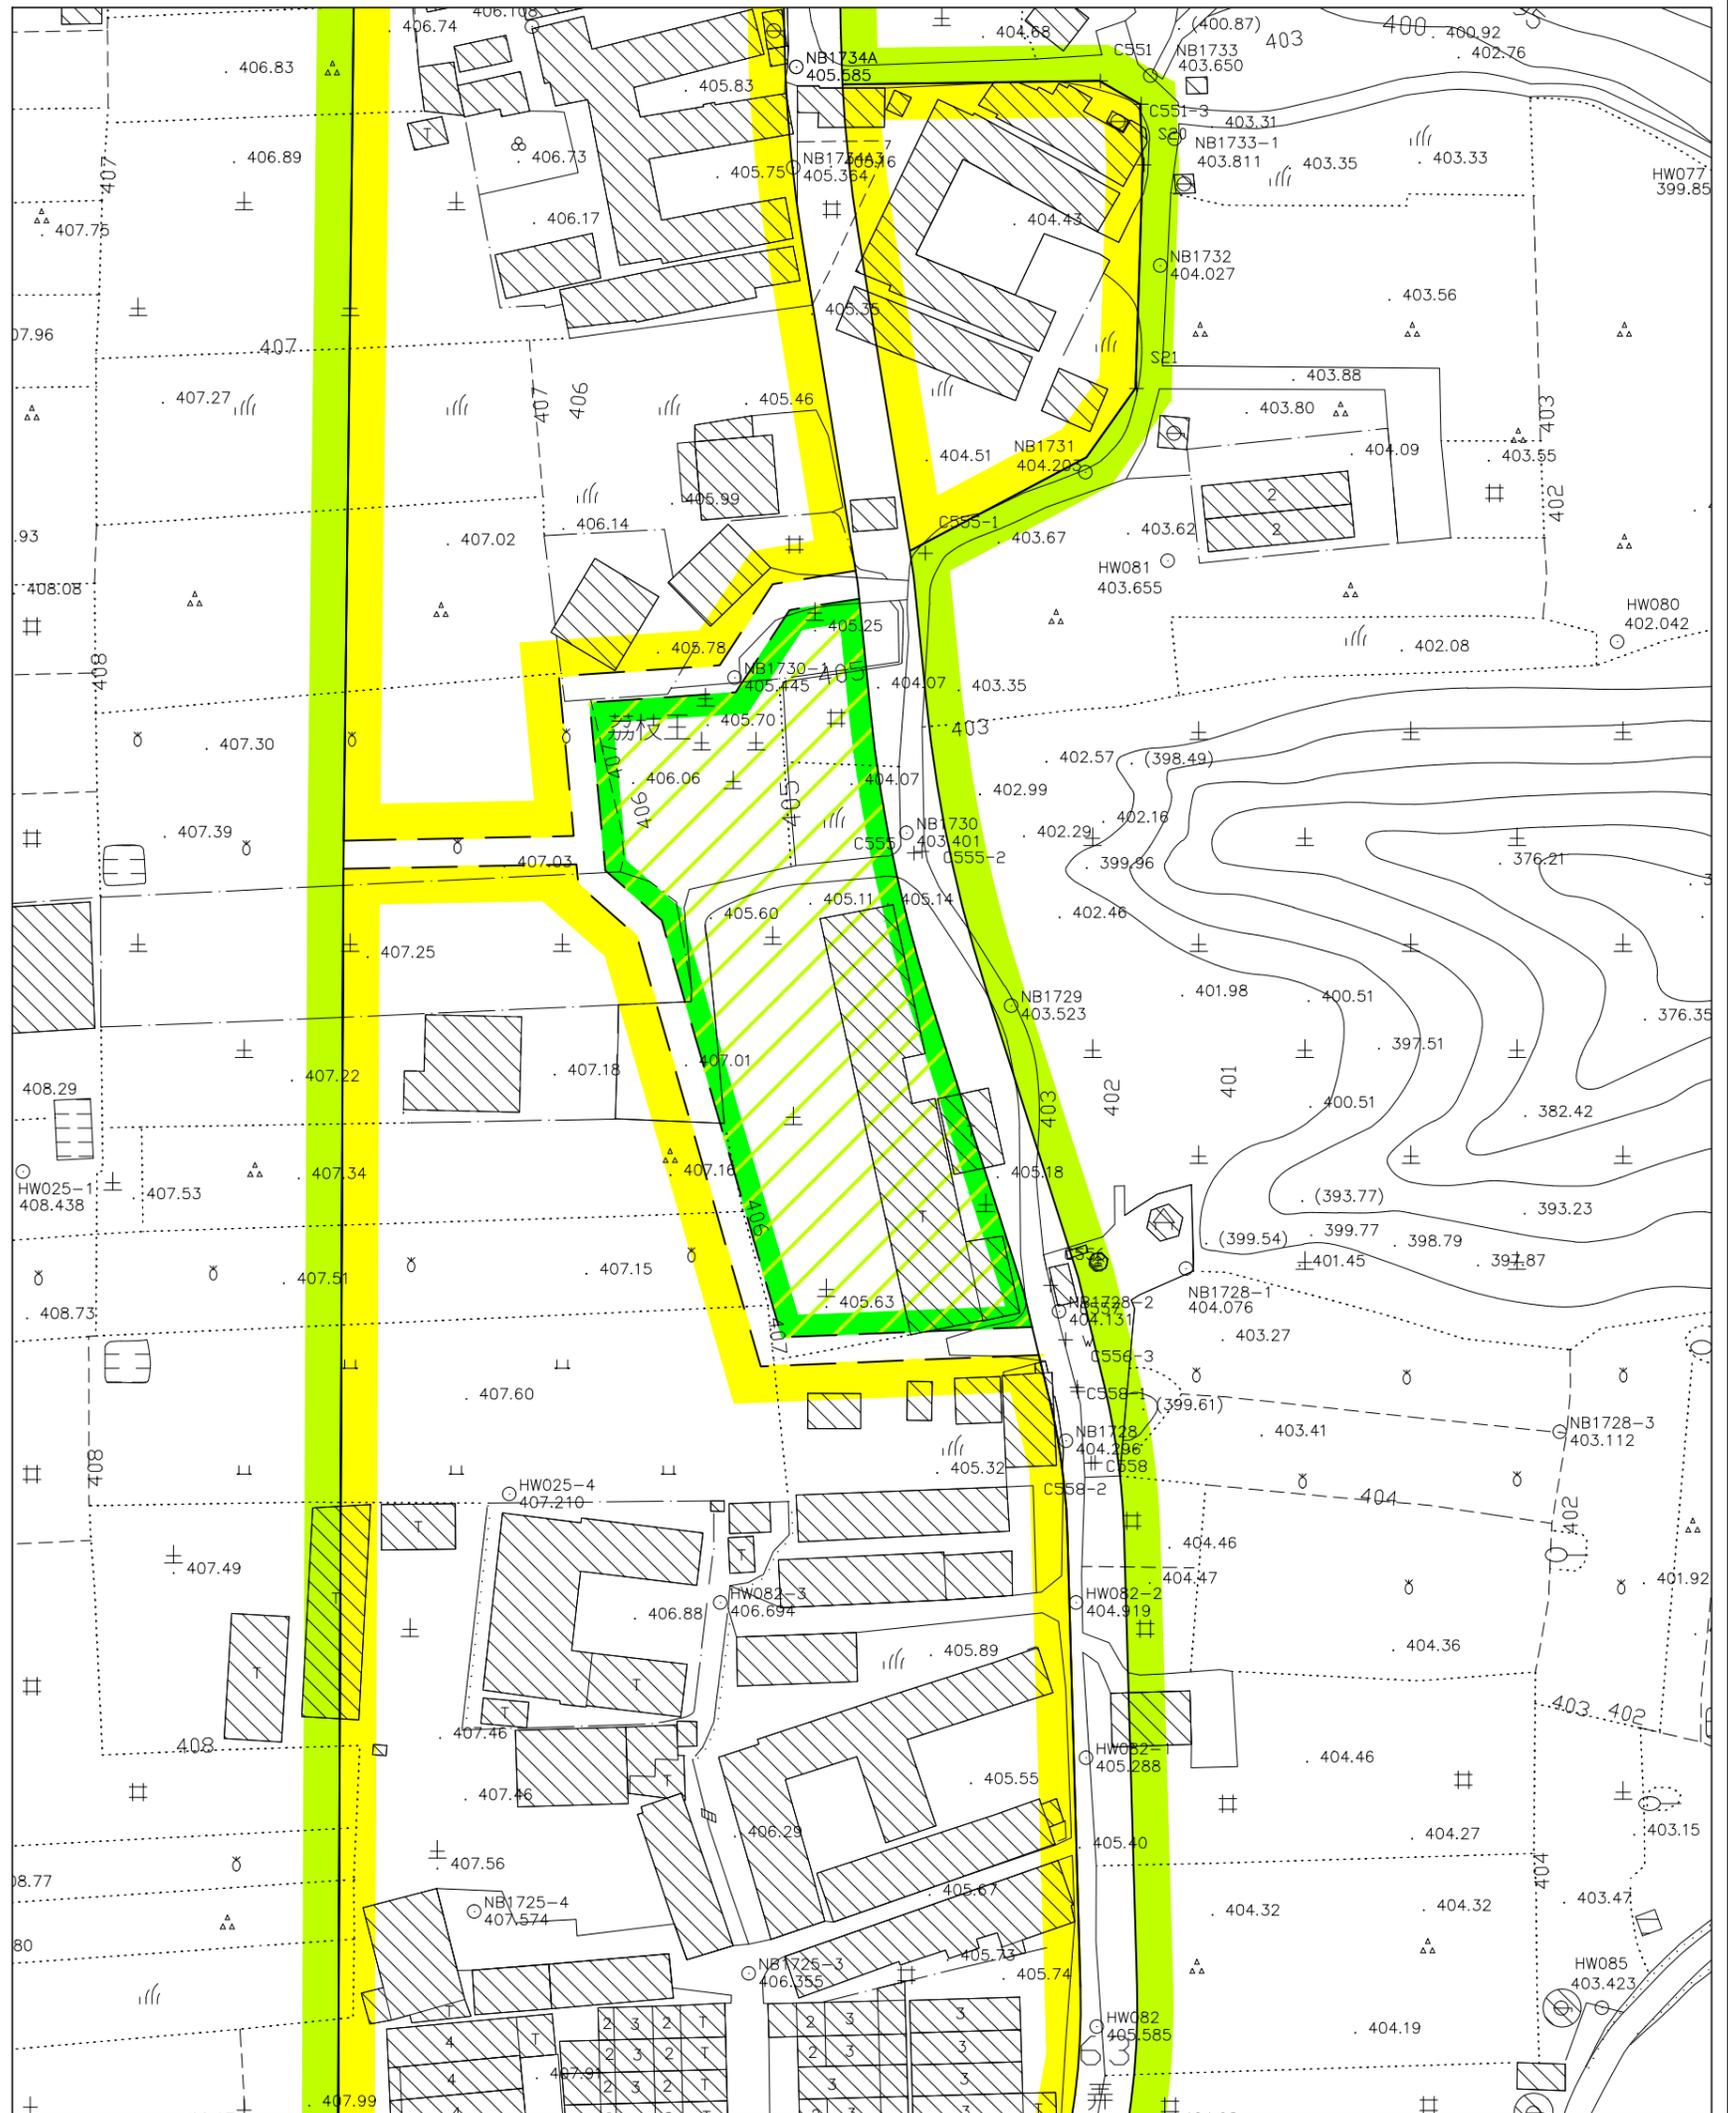

北


 比例尺：一千分之一

變更圖例

 變更兒童遊樂場用地為農業區

註：1.本計畫未指明變更部分以原計畫為準。
 2.圖面標示(附)者為附帶條件變更地區，其附帶條件內容詳計畫書說明。

變更八卦山脈風景特定區計畫(公共設施用地專案通盤檢討)圖 (變4案)

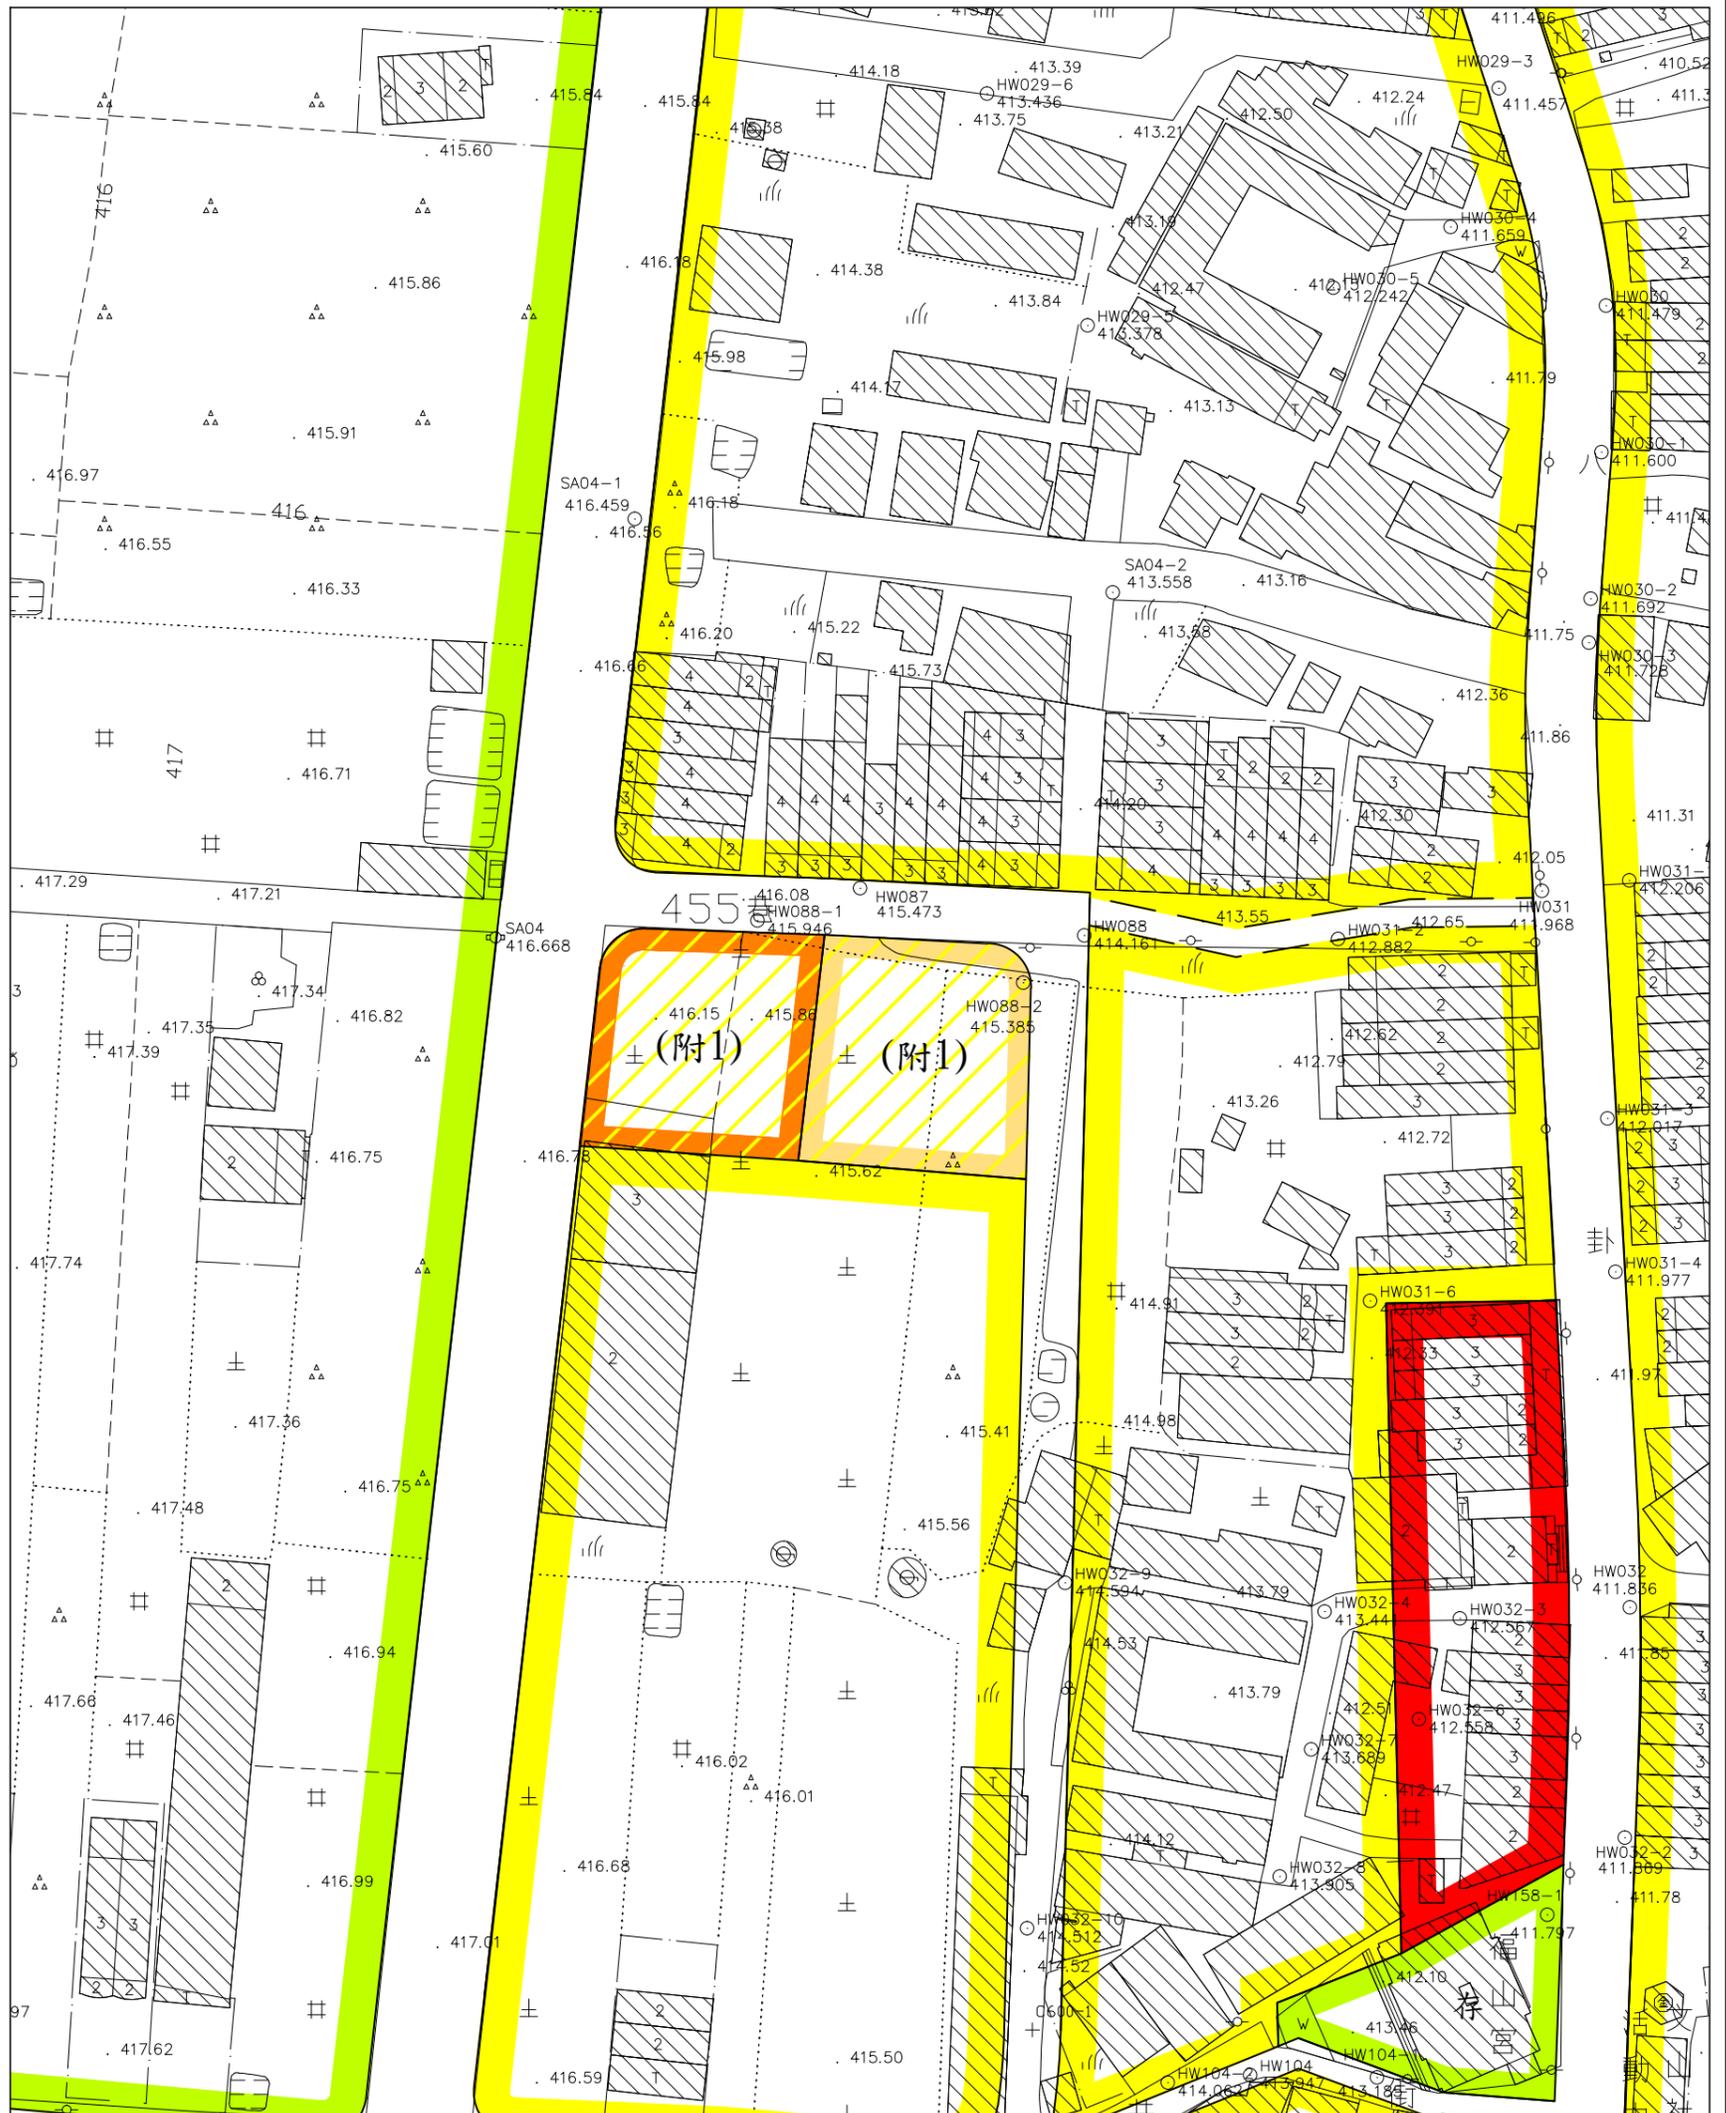


變更圖例

- (附) 變更市場用地為住宅區(附)
- (附) 變更停車場用地為住宅區(附)

註：1.本計畫未指明變更部分以原計畫為準。
2.圖面標示(附)者為附帶條件變更地區，其附帶條件內容詳計畫書說明。

變更八卦山脈風景特定區計畫(公共設施用地專案通盤檢討)圖 (變5案)

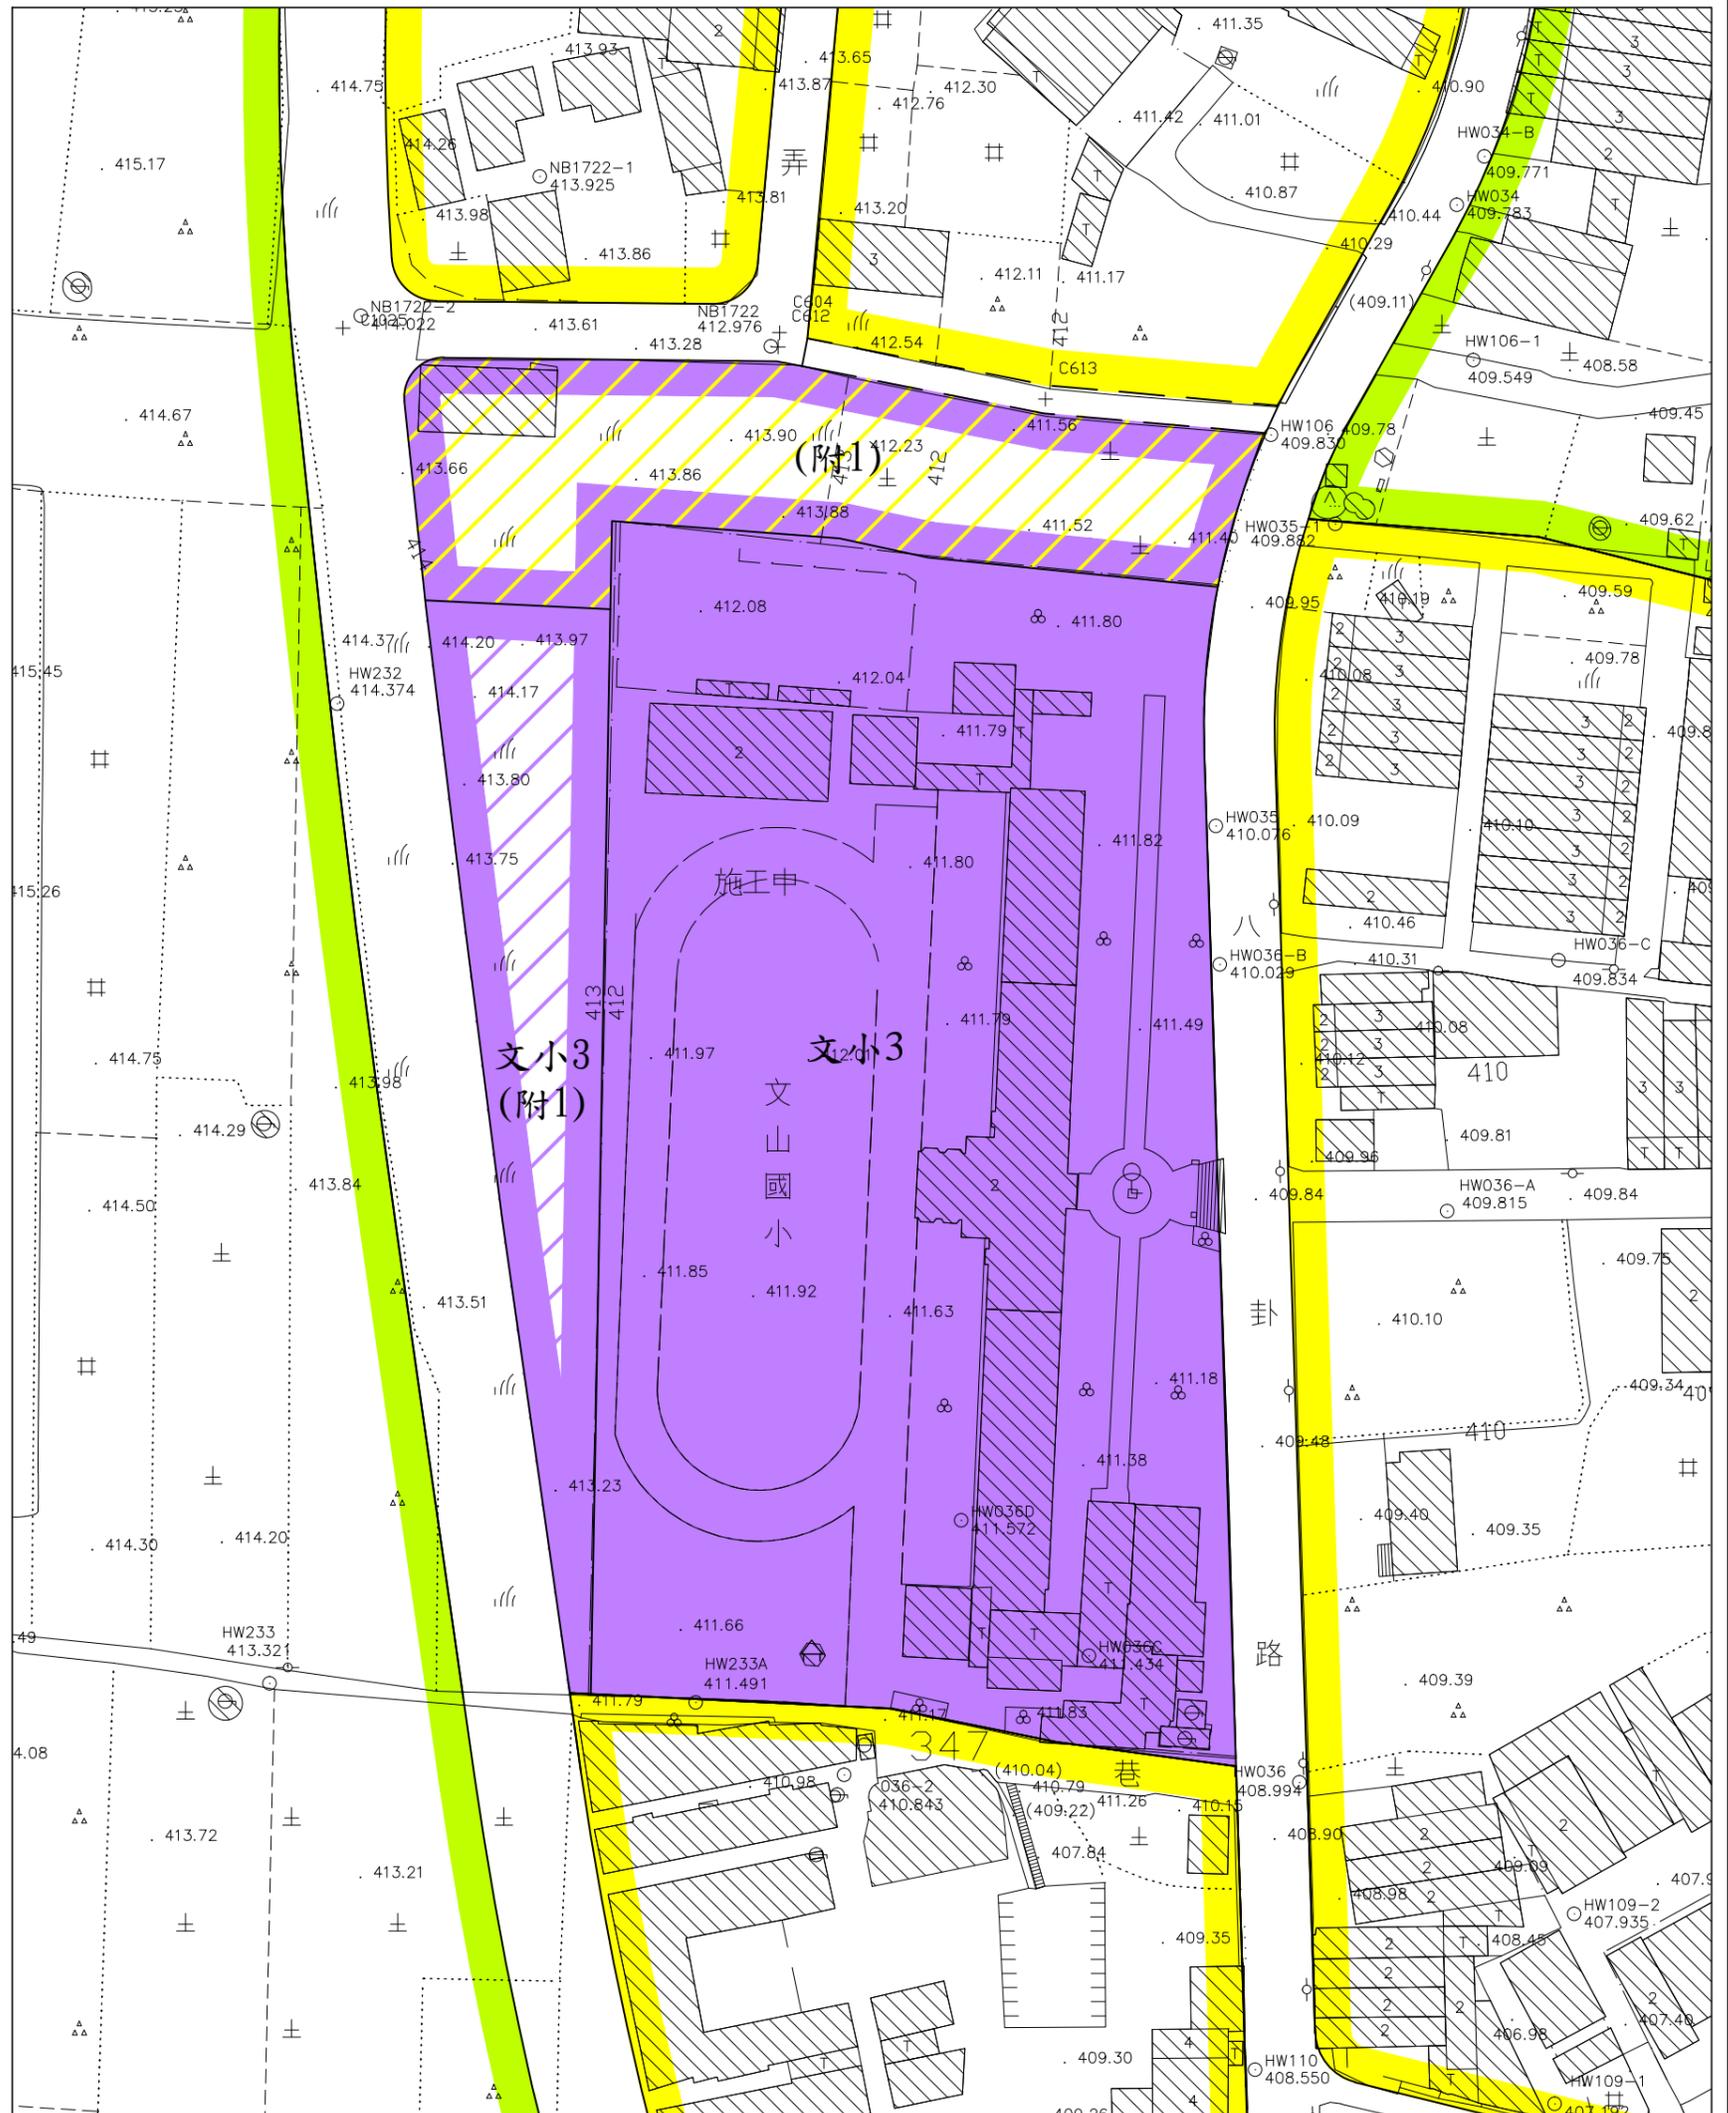

北


 比例尺：一千分之一

變更圖例

- (附) 變更文小用地為住宅區(附)
- 文小(附) 變更文小用地為文小用地(附)

註：1.本計畫未指明變更部分以原計畫為準。
 2.圖面標示(附)者為附帶條件變更地區，其附帶條件內容詳計畫書說明。

變更八卦山脈風景特定區計畫(公共設施用地專案通盤檢討)圖 (變7案)

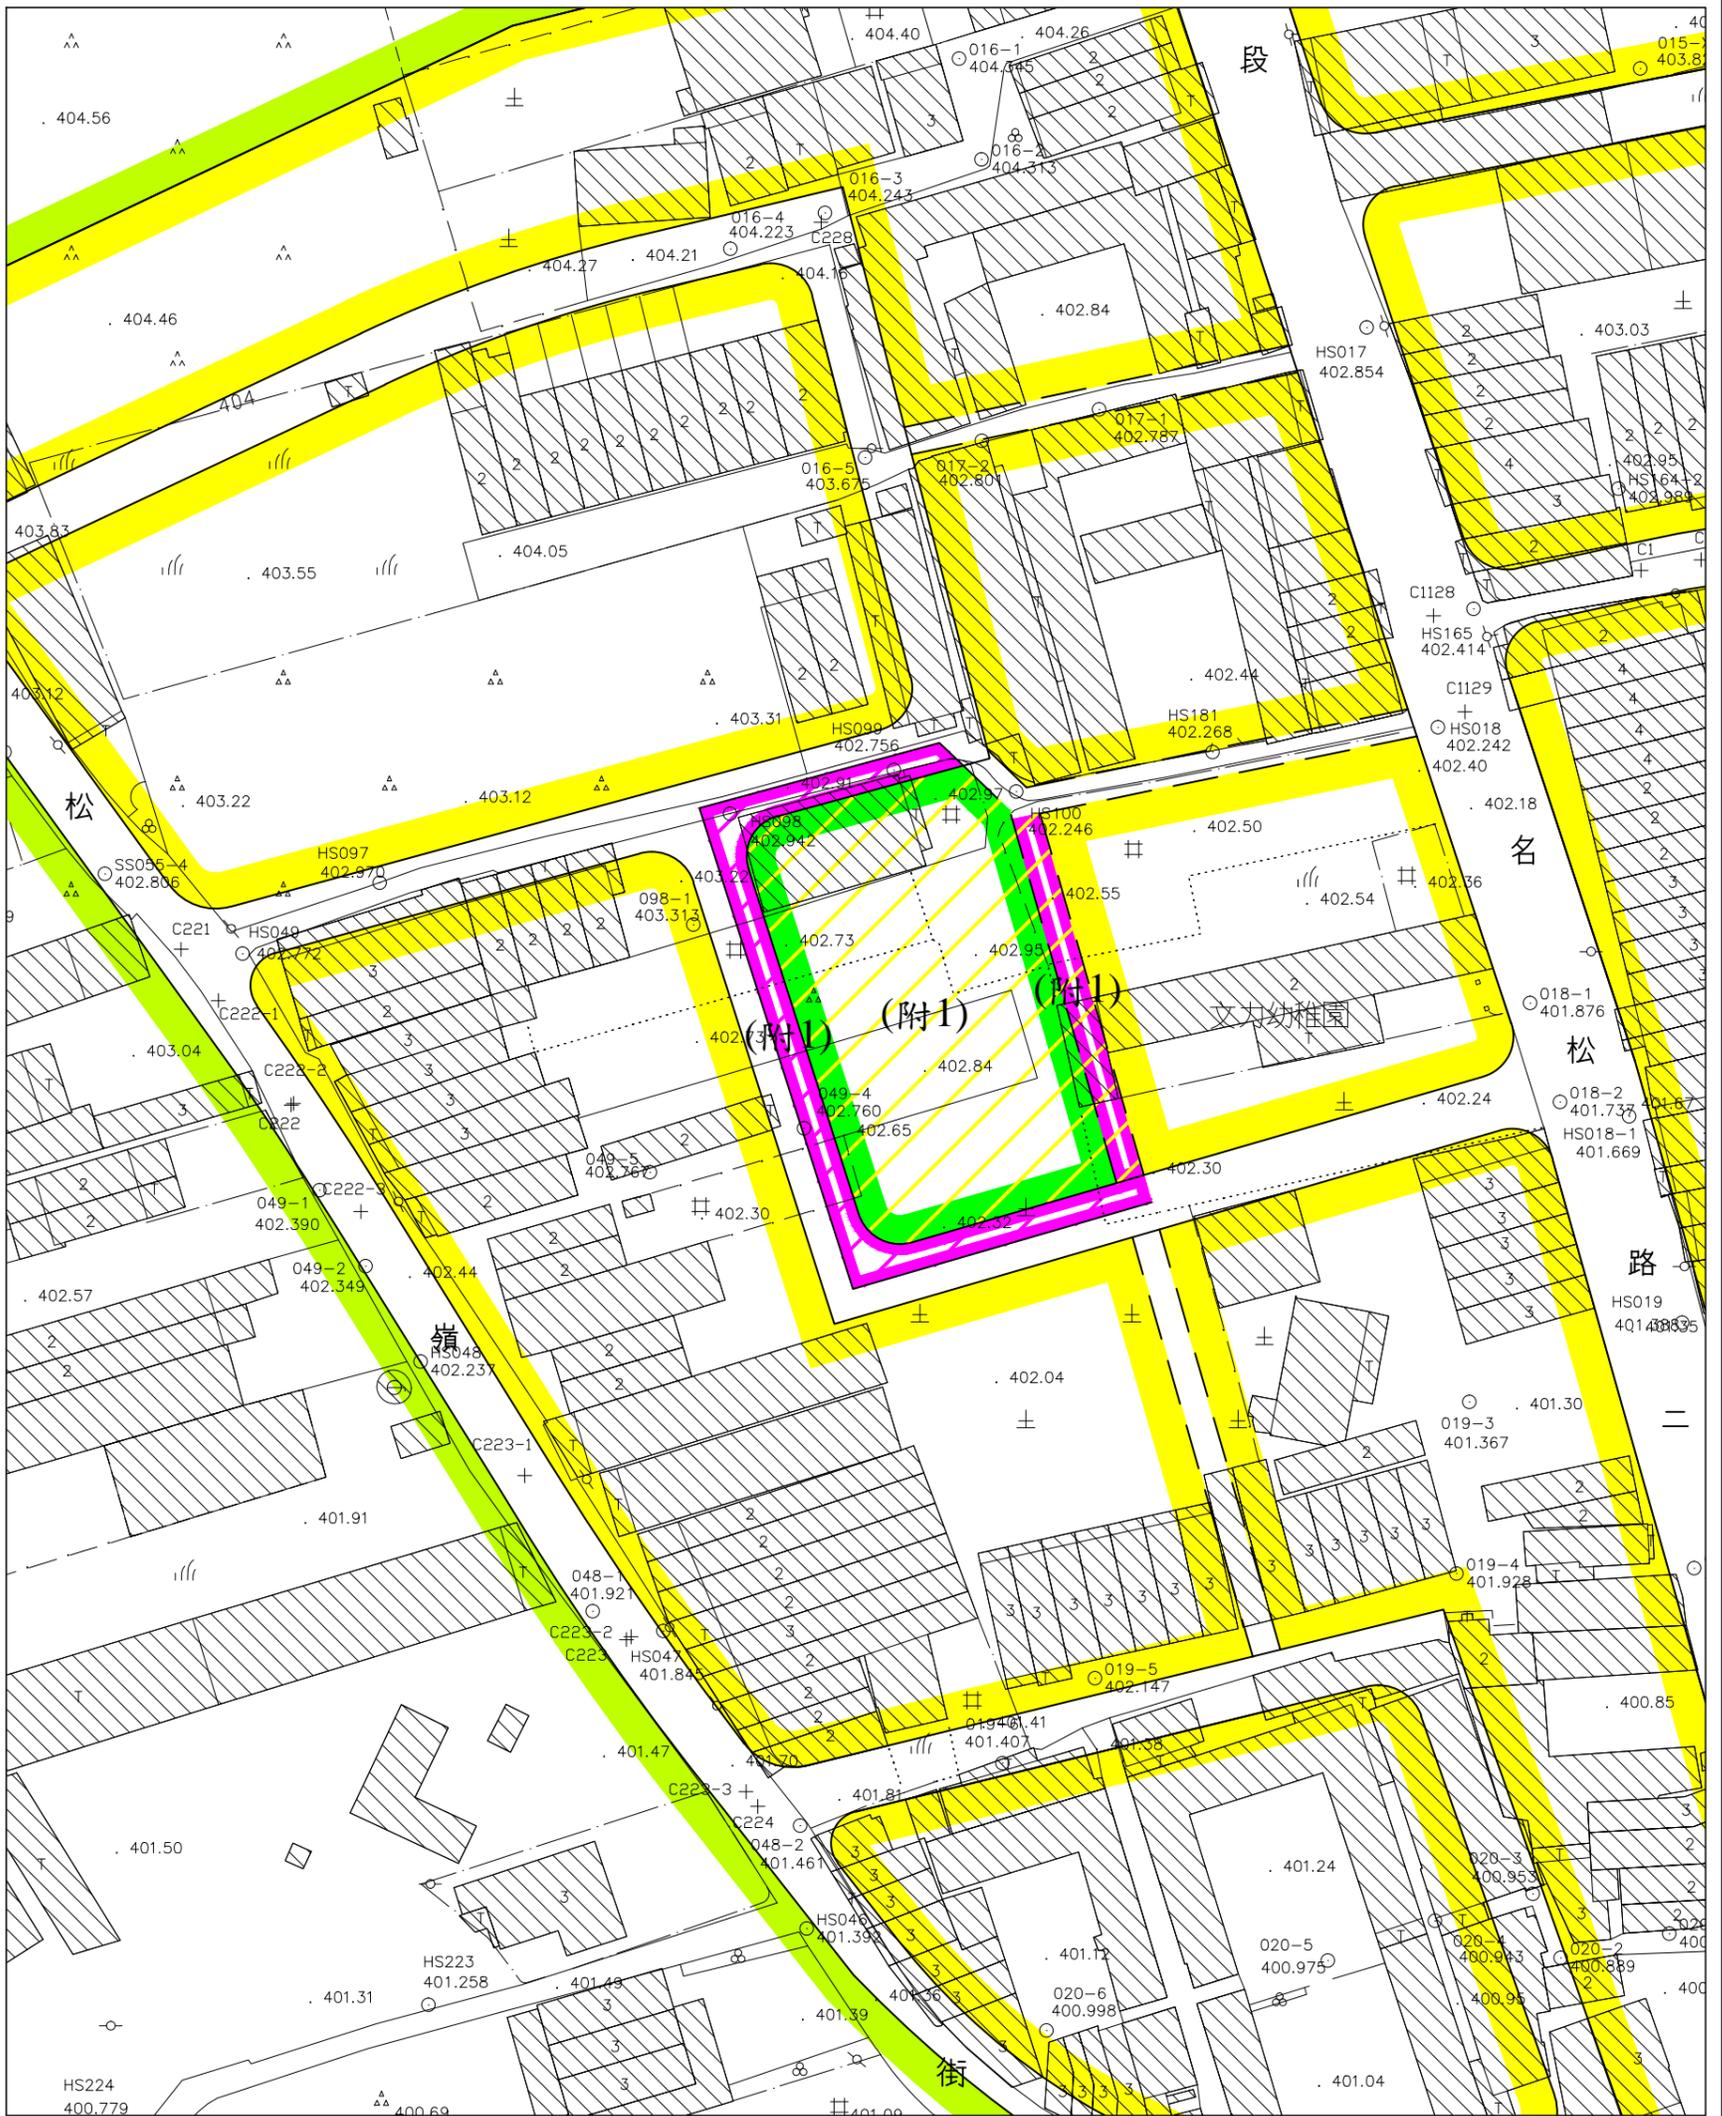


變更圖例



- (附) 變更兒童遊樂場用地為住宅區(附)
- (附) 變更人行步道用地為住宅區(附)
- (附) 變更道路用地為道路用地(附)

註:1.本計畫未指明變更部分以原計畫為準。
2.圖面標示(附)者為附帶條件變更地區,其附帶條件內容詳計畫書說明。

變更八卦山脈風景特定區計畫(公共設施用地專案通盤檢討)圖 (變8案)

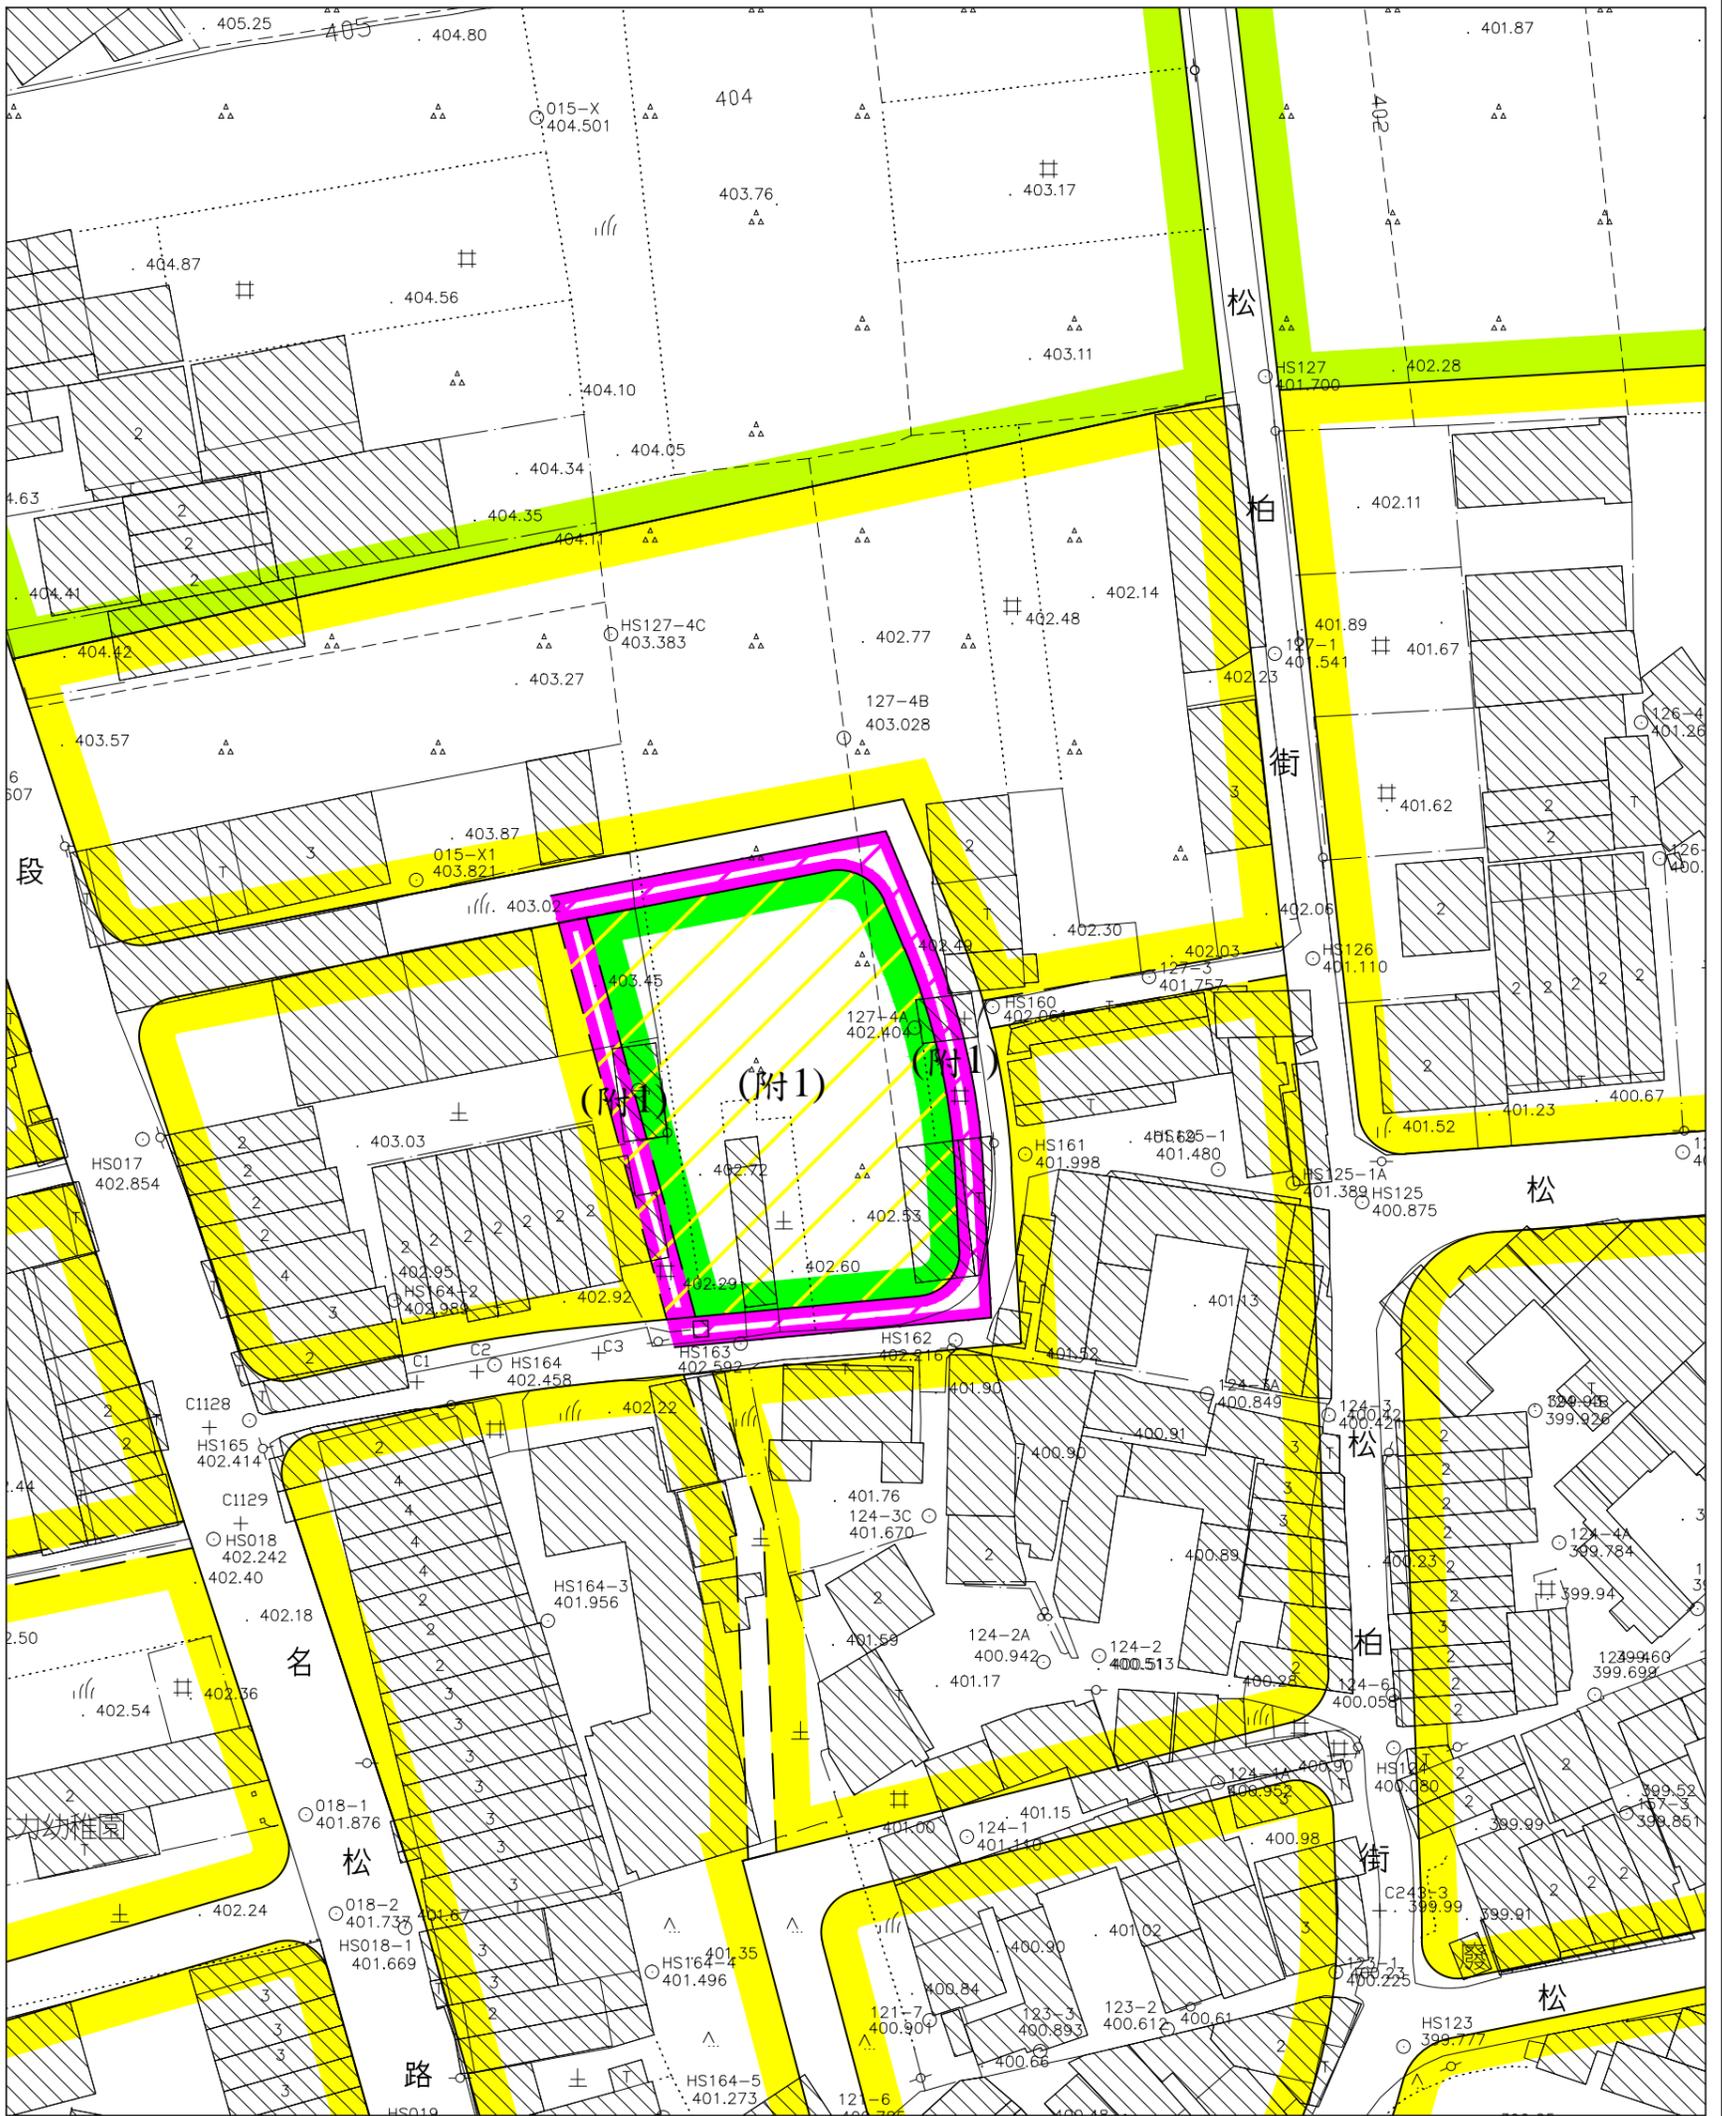

變更圖例


- (附) 變更兒童遊樂場用地為住宅區(附)
- (附) 變更人行步道用地為住宅區(附)
- (附) 變更道路用地為道路用地(附)

註: 1. 本計畫未指明變更部分以原計畫為準。
2. 圖面標示(附)者為附帶條件變更地區, 其附帶條件內容詳計畫書說明。

北

 比例尺: 一千分之一

變更八卦山脈風景特定區計畫(公共設施用地專案通盤檢討)圖 (變9案)

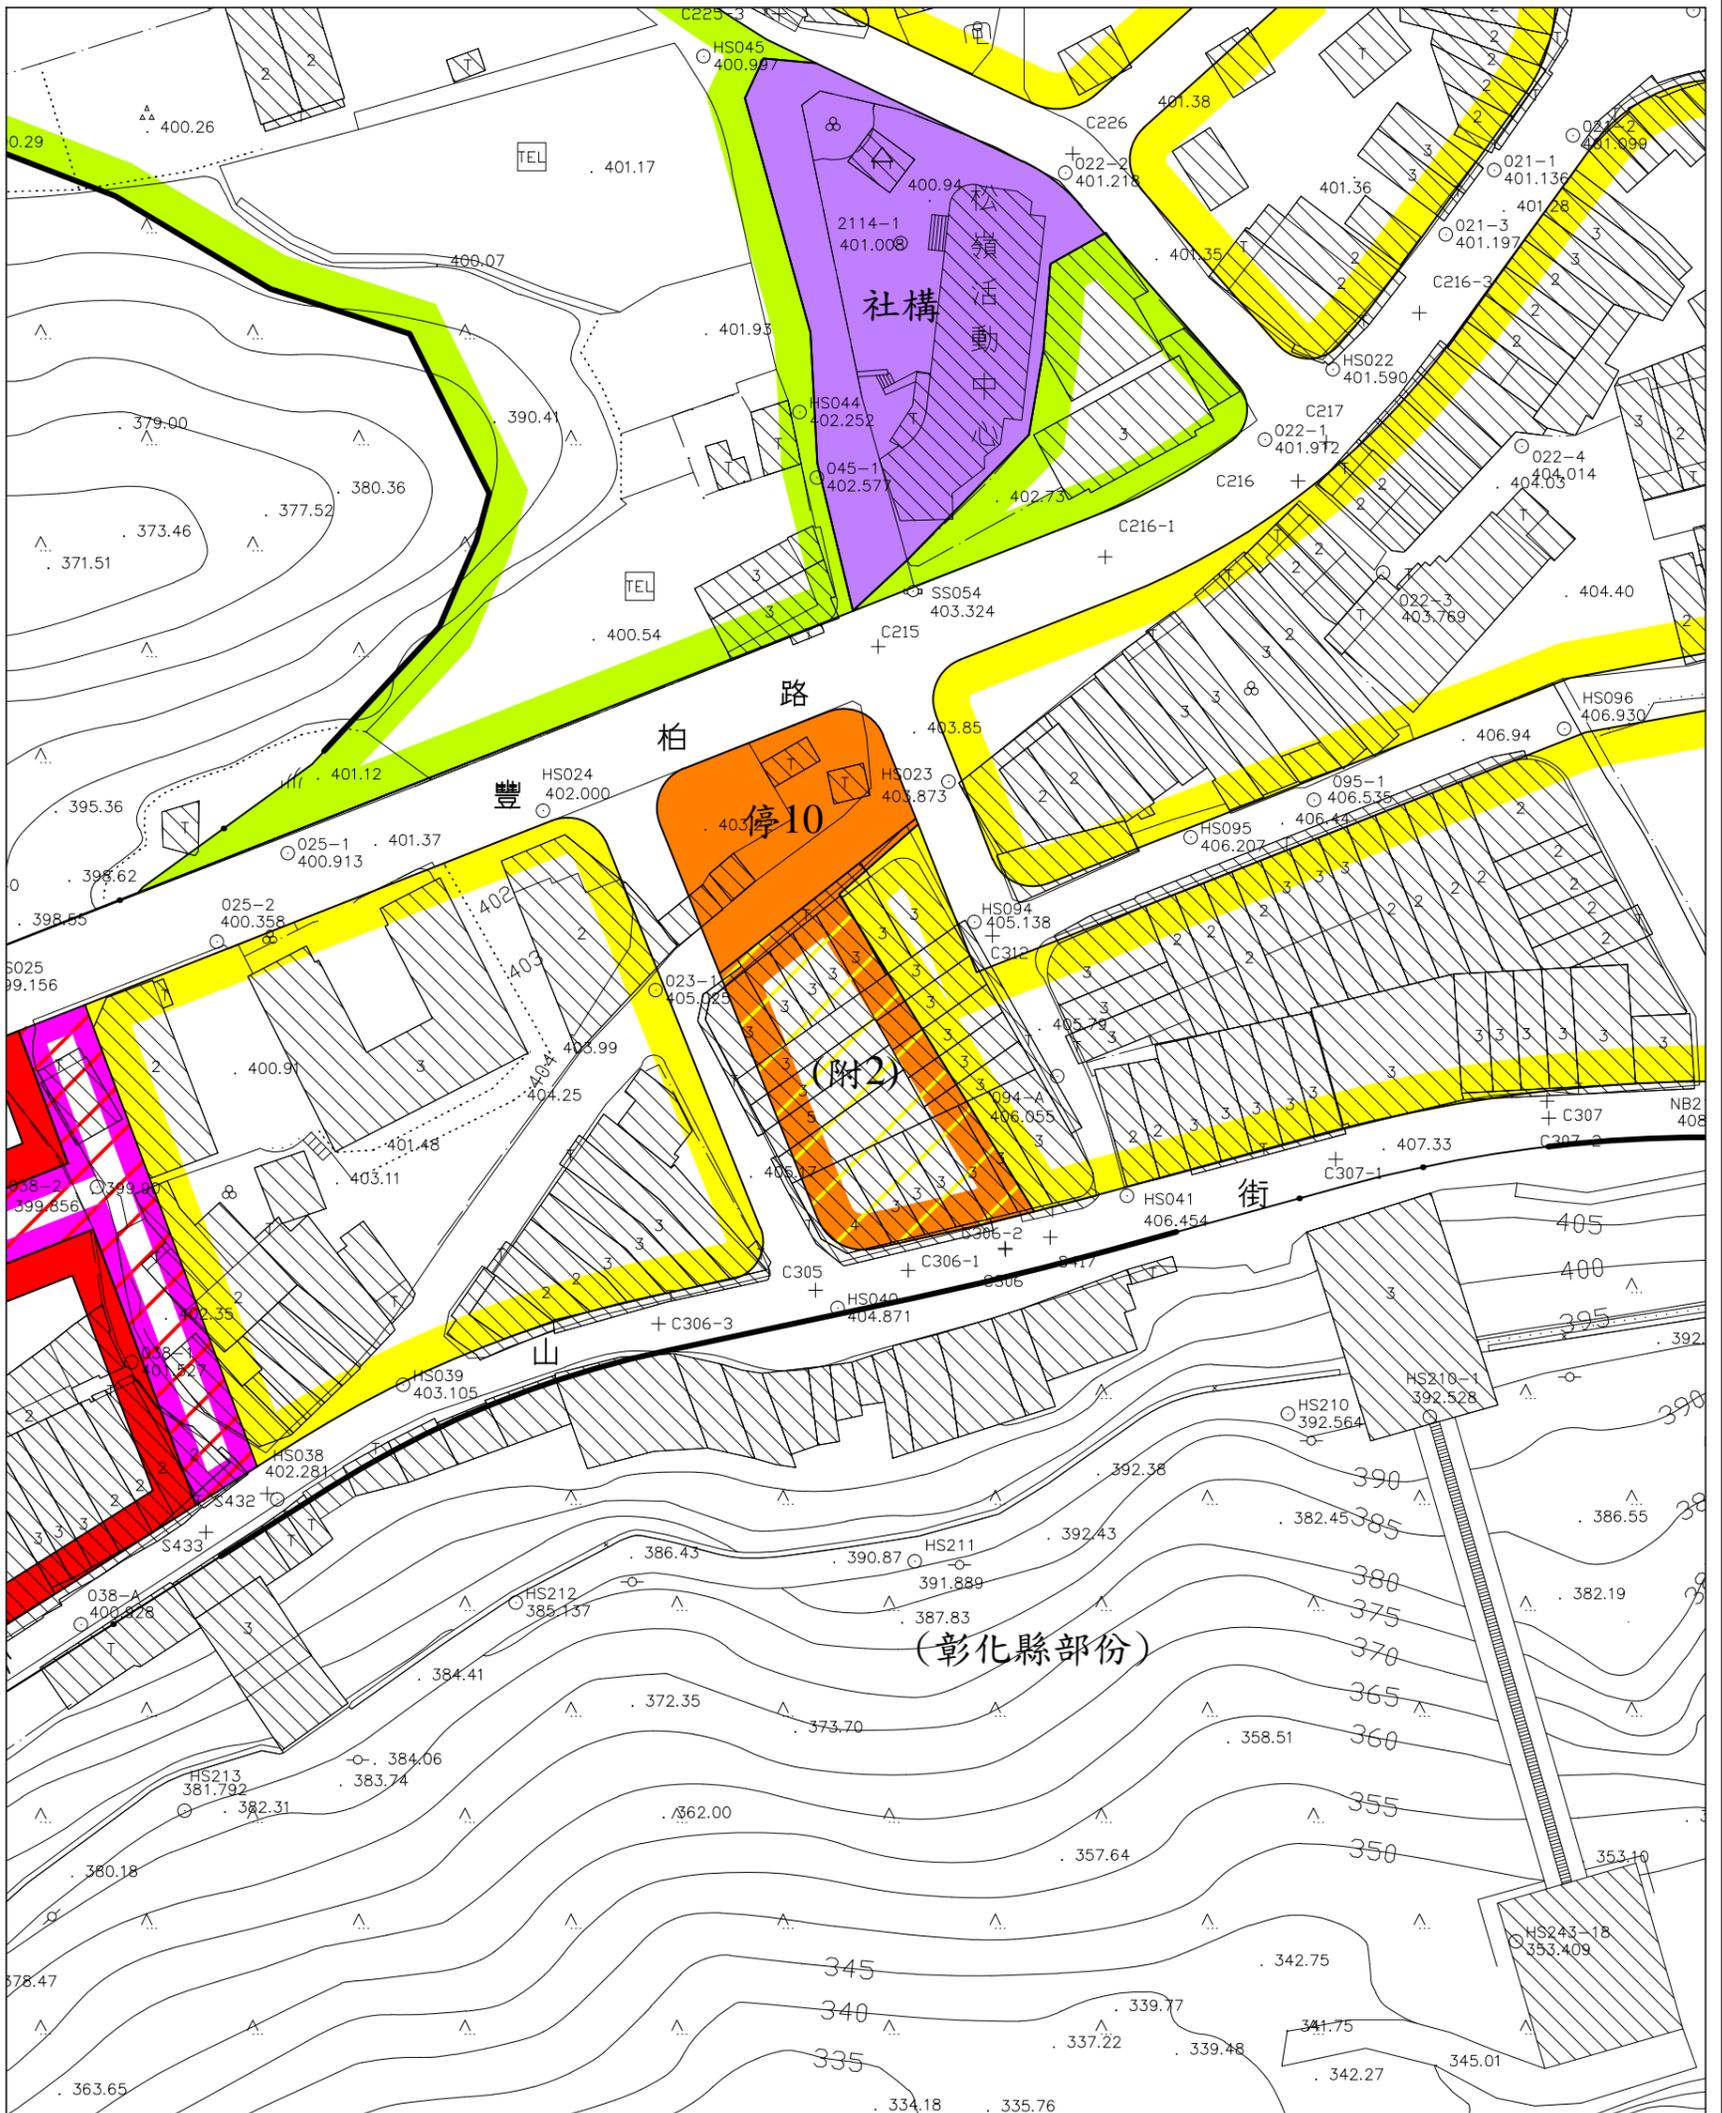

(彰化縣部份)




變更圖例

 (附) 變更停車場用地為住宅區(附)

註：1.本計畫未指明變更部分以原計畫為準。
2.圖面標示(附)者為附帶條件變更地區，其附帶條件內容詳計畫書說明。

變更八卦山脈風景特定區計畫(公共設施用地專案通盤檢討)圖 (變10案)

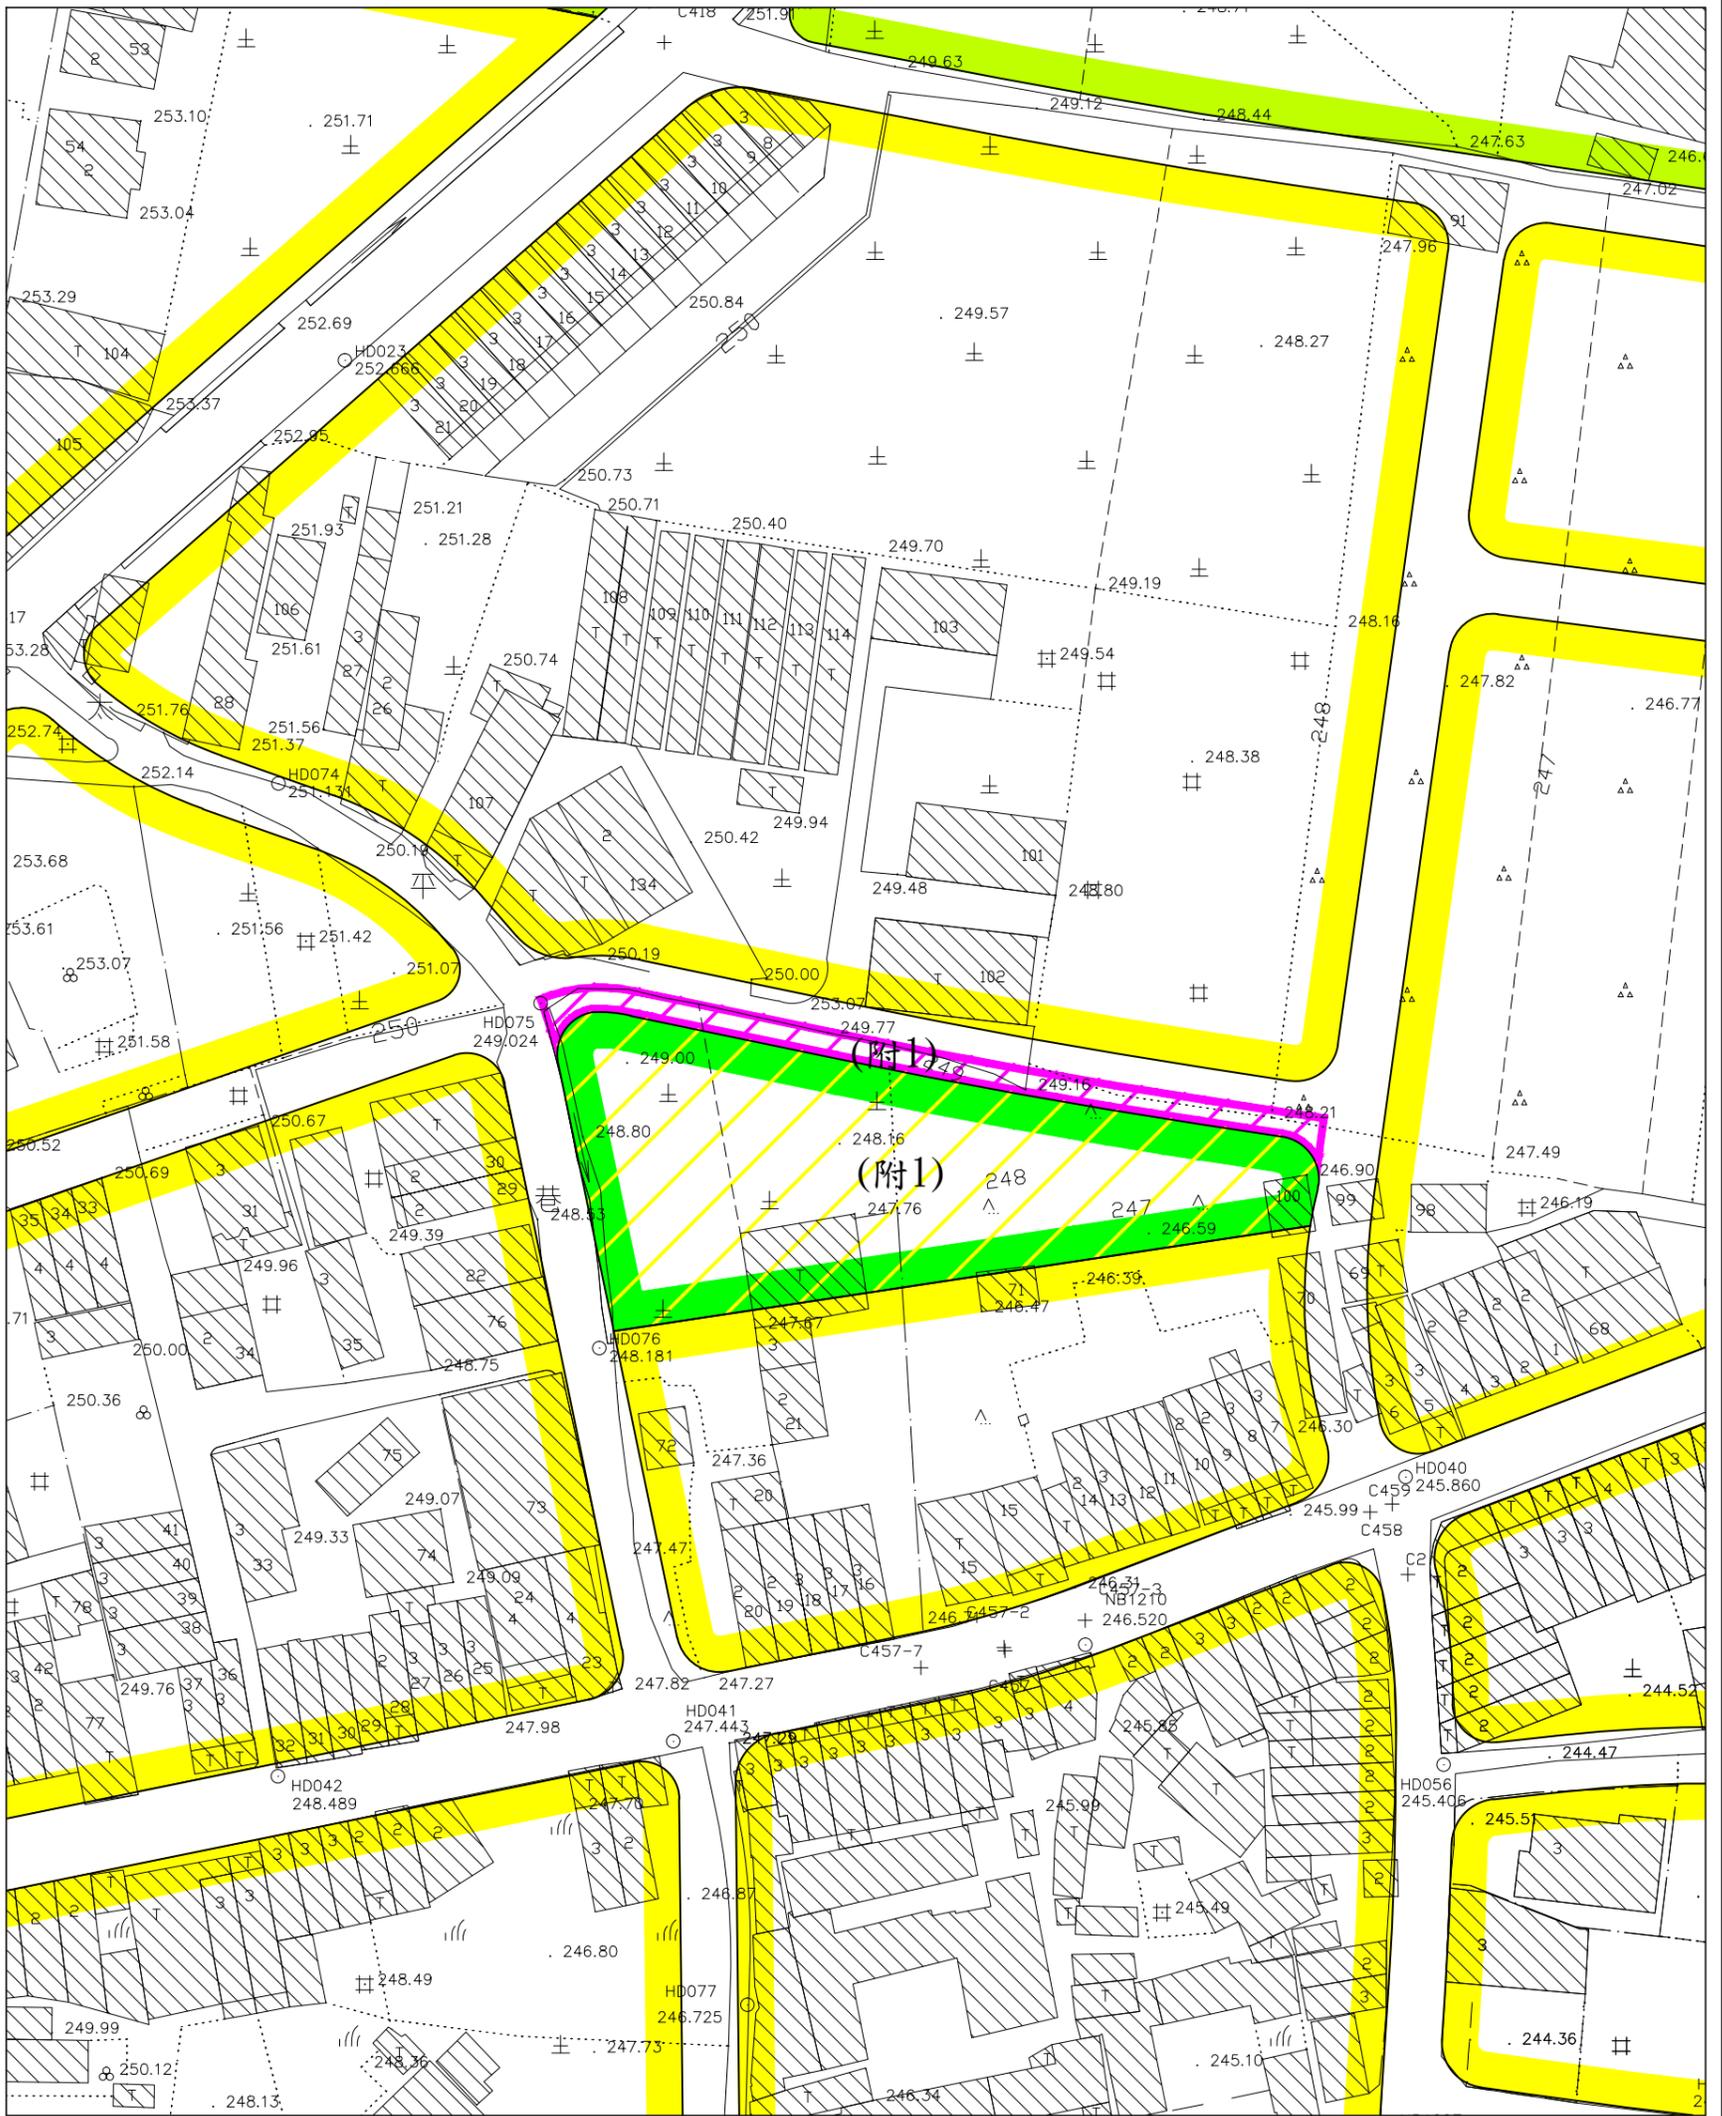

北


 比例尺：一千分之一

變更圖例

- 變更兒童遊樂場用地為住宅區(附)
- 變更道路用地為道路用地(附)

註：1.本計畫未指明變更部分以原計畫為準。
 2.圖面標示(附)者為附帶條件變更地區，其附帶條件內容詳計畫書說明。

變更八卦山脈風景特定區計畫(公共設施用地專案通盤檢討)圖 (變11、12案)

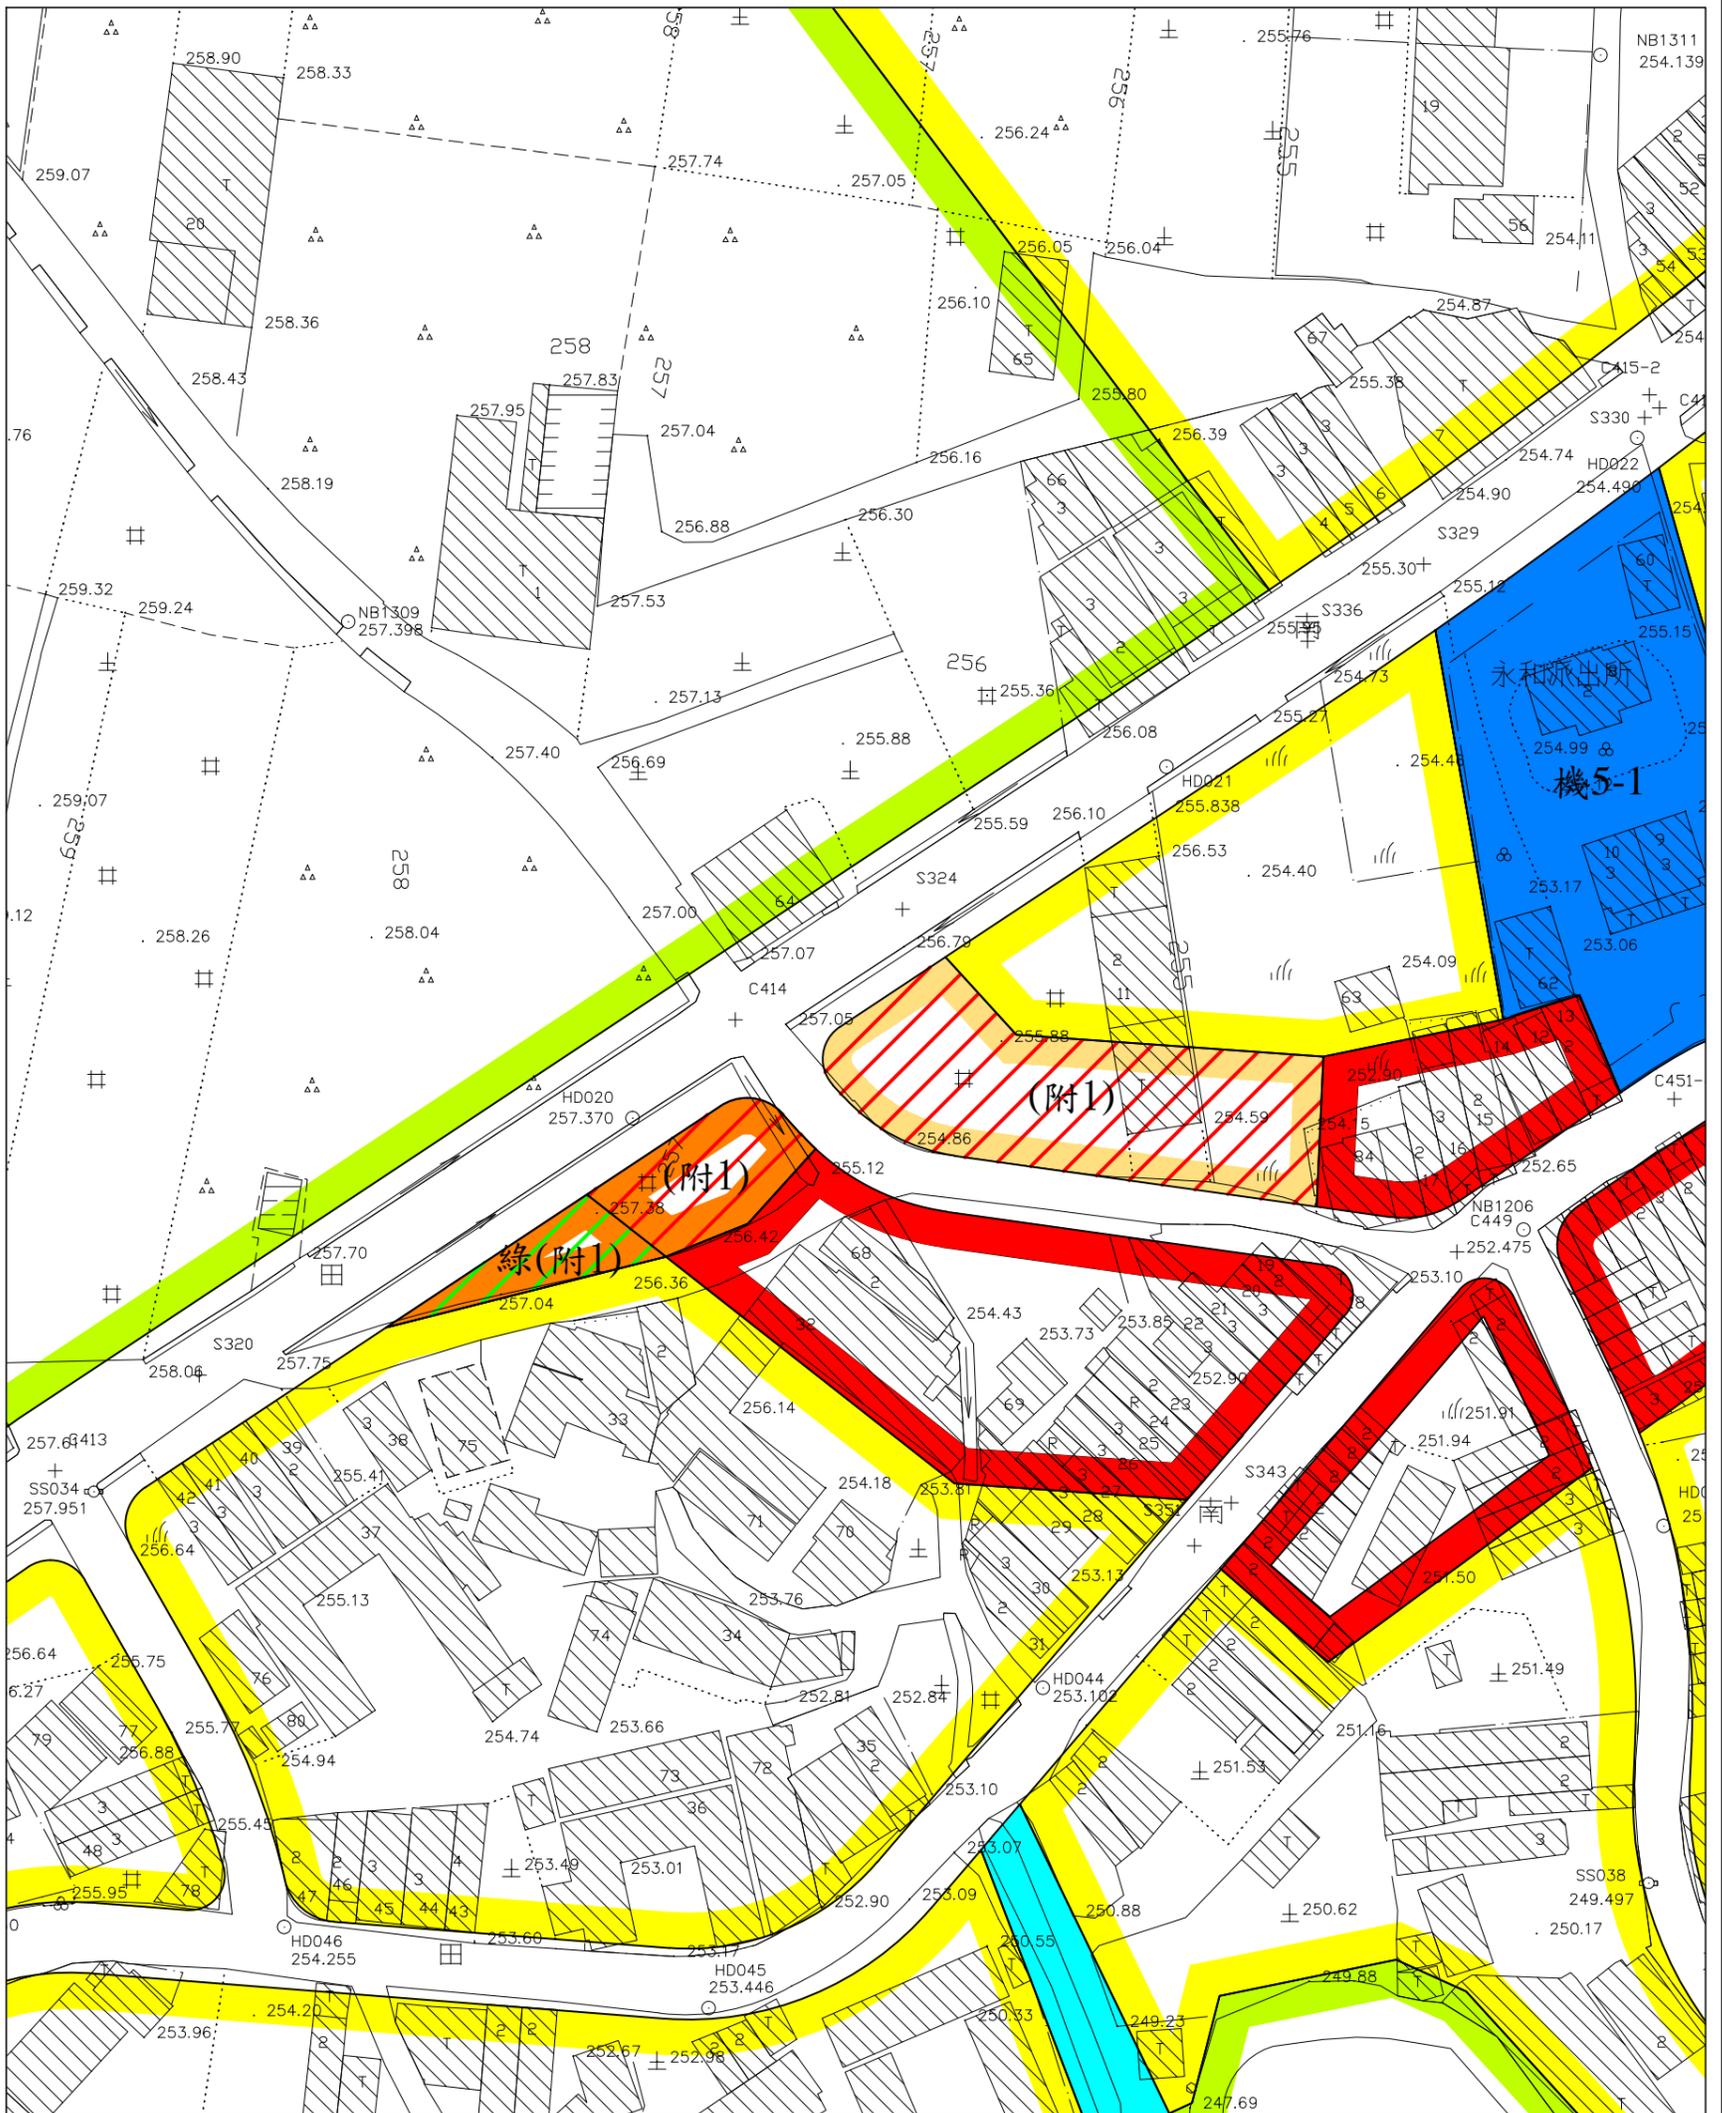


變更圖例

- 變更市場用地為商業區(附)
- 變更停車場用地為商業區(附)
- 變更停車場用地為綠地用地(附)

註:1.本計畫未指明變更部分以原計畫為準。
2.圖面標示(附)者為附帶條件變更地區，其附帶條件內容詳計畫書說明。



變更八卦山脈風景特定區計畫(公共設施用地專案通盤檢討)圖 (變13案)

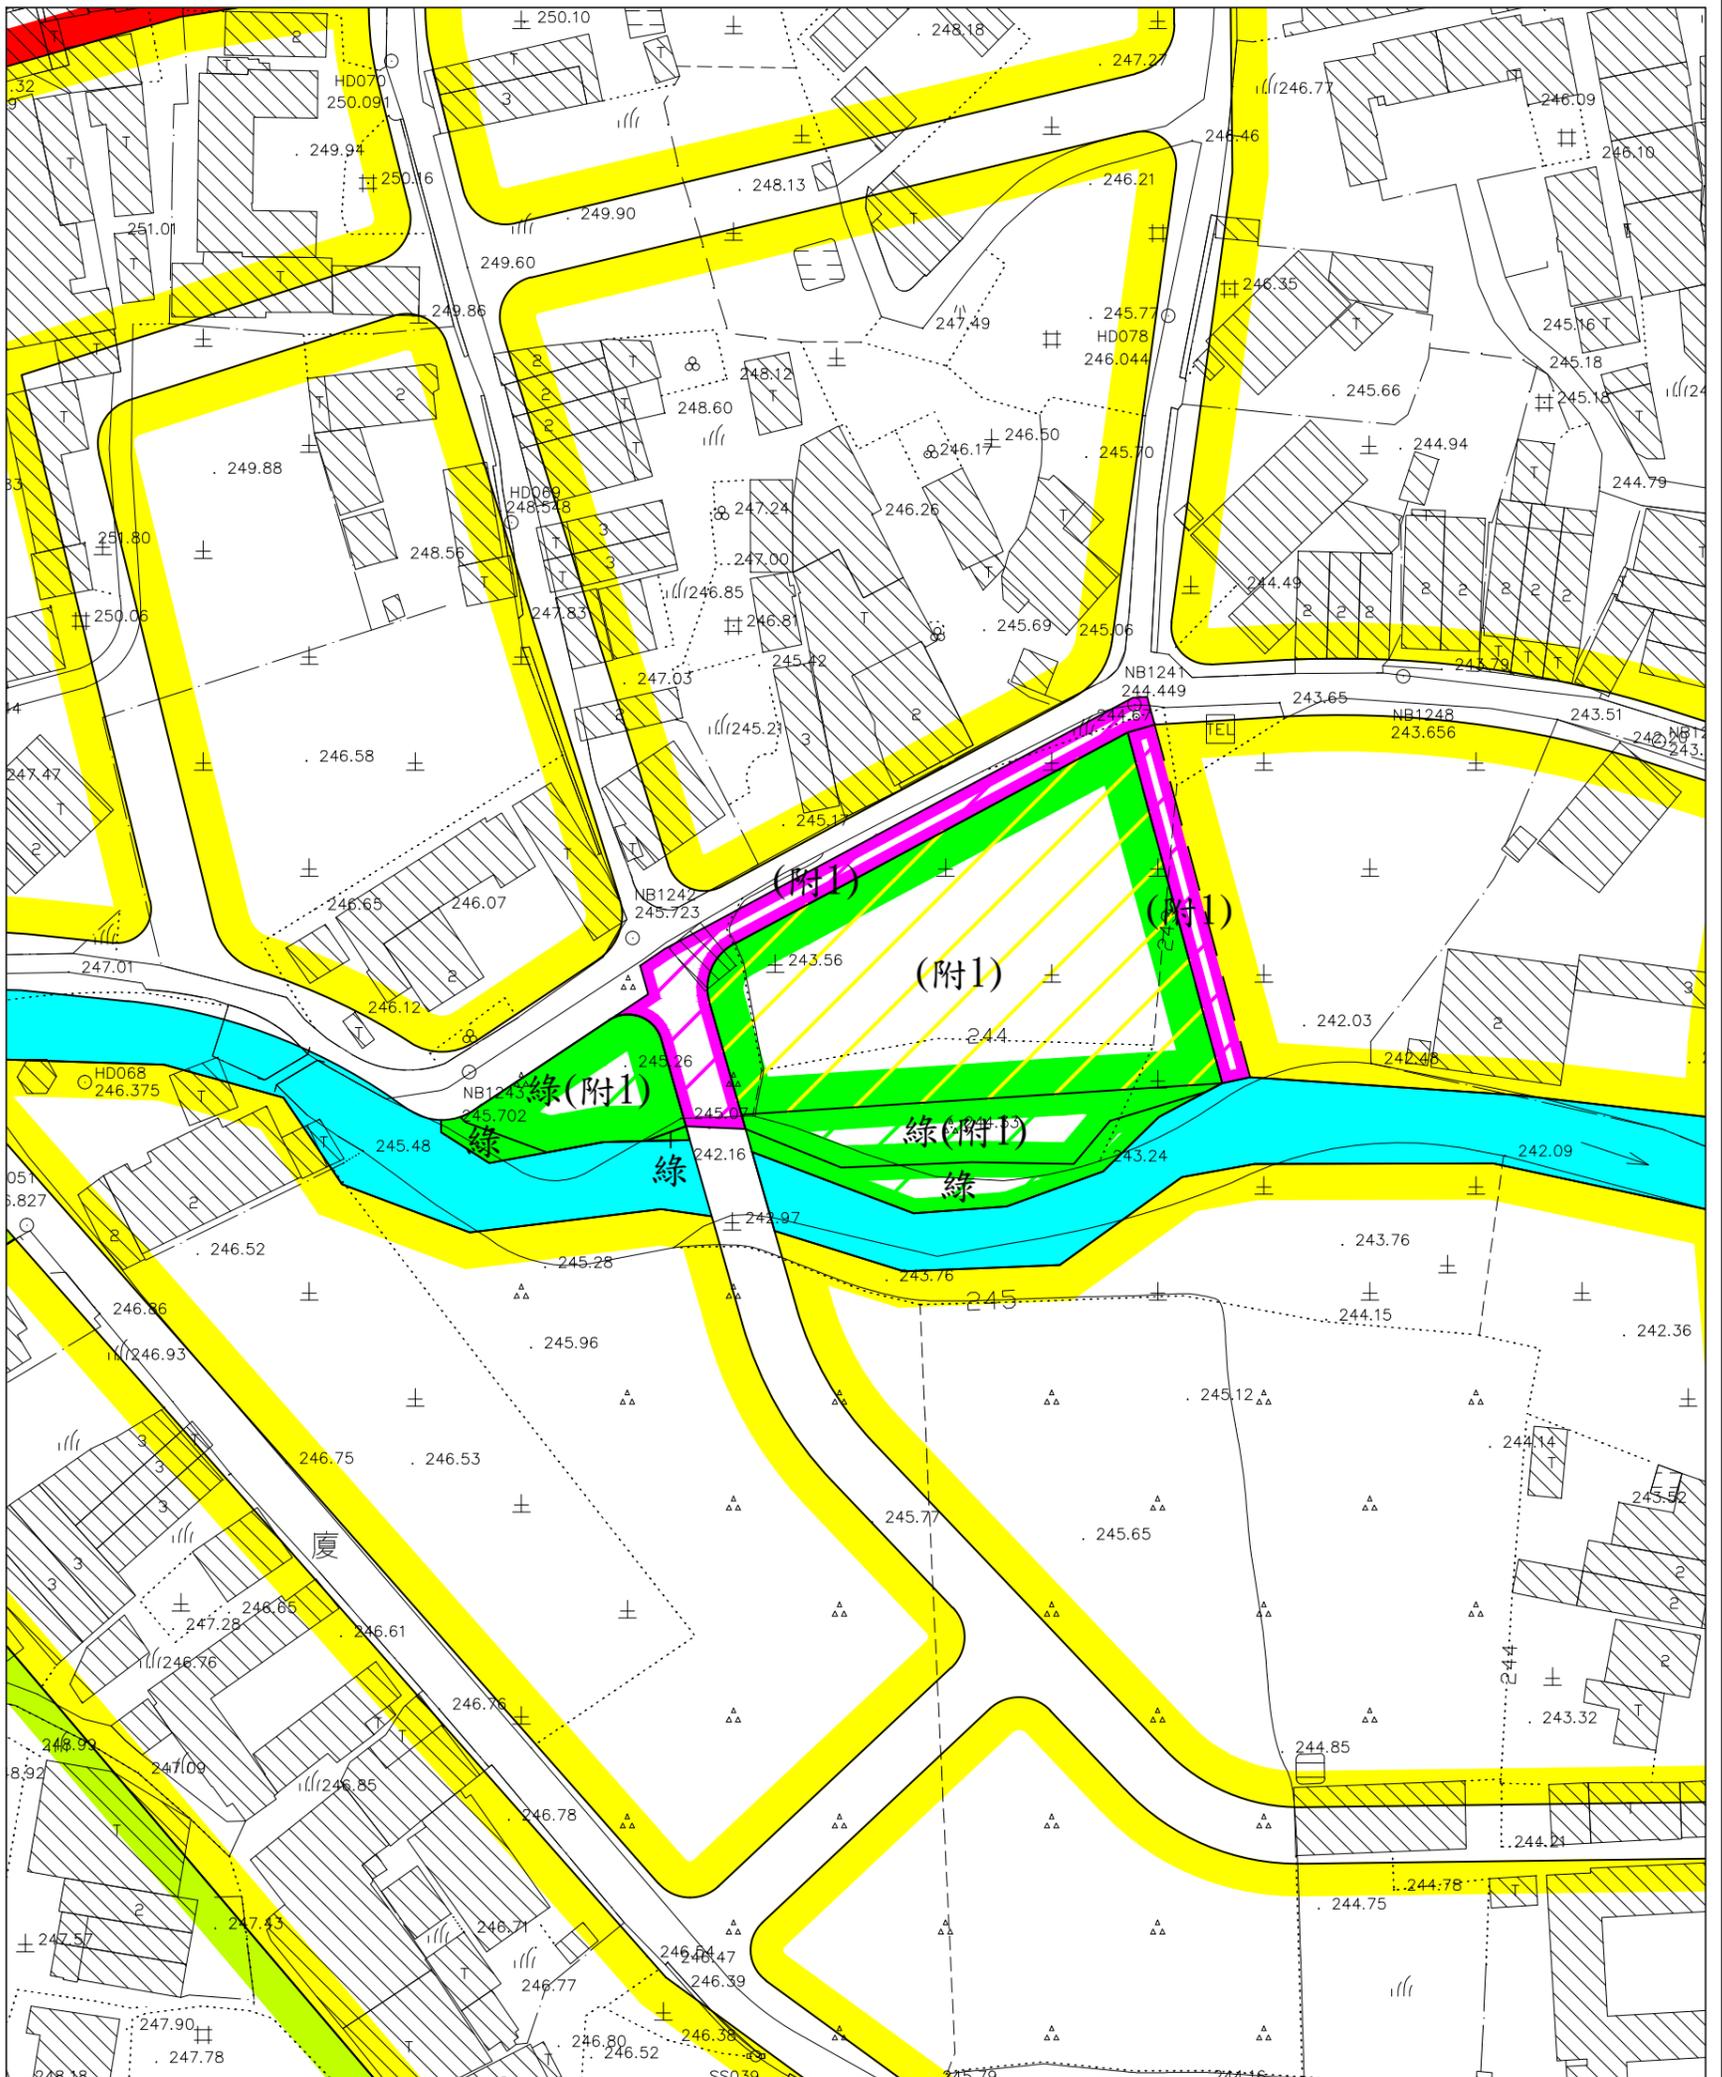

變更圖例




- (附) 變更兒童遊樂場用地為住宅區(附)
- 變更兒童遊樂場用地為綠地用地
- 變更兒童遊樂場用地為綠地用地(附)
- 變更綠地用地為綠地用地(附)

- (附) 變更人行步道用地為人行步道用地(附)
- (附) 變更道路用地為道路用地(附)

註: 1. 本計畫未指明變更部分以原計畫為準。
2. 圖面標示(附)者為附帶條件變更地區, 其附帶條件內容詳計畫書說明。

變更八卦山脈風景特定區計畫(公共設施用地專案通盤檢討)圖 (變14案)

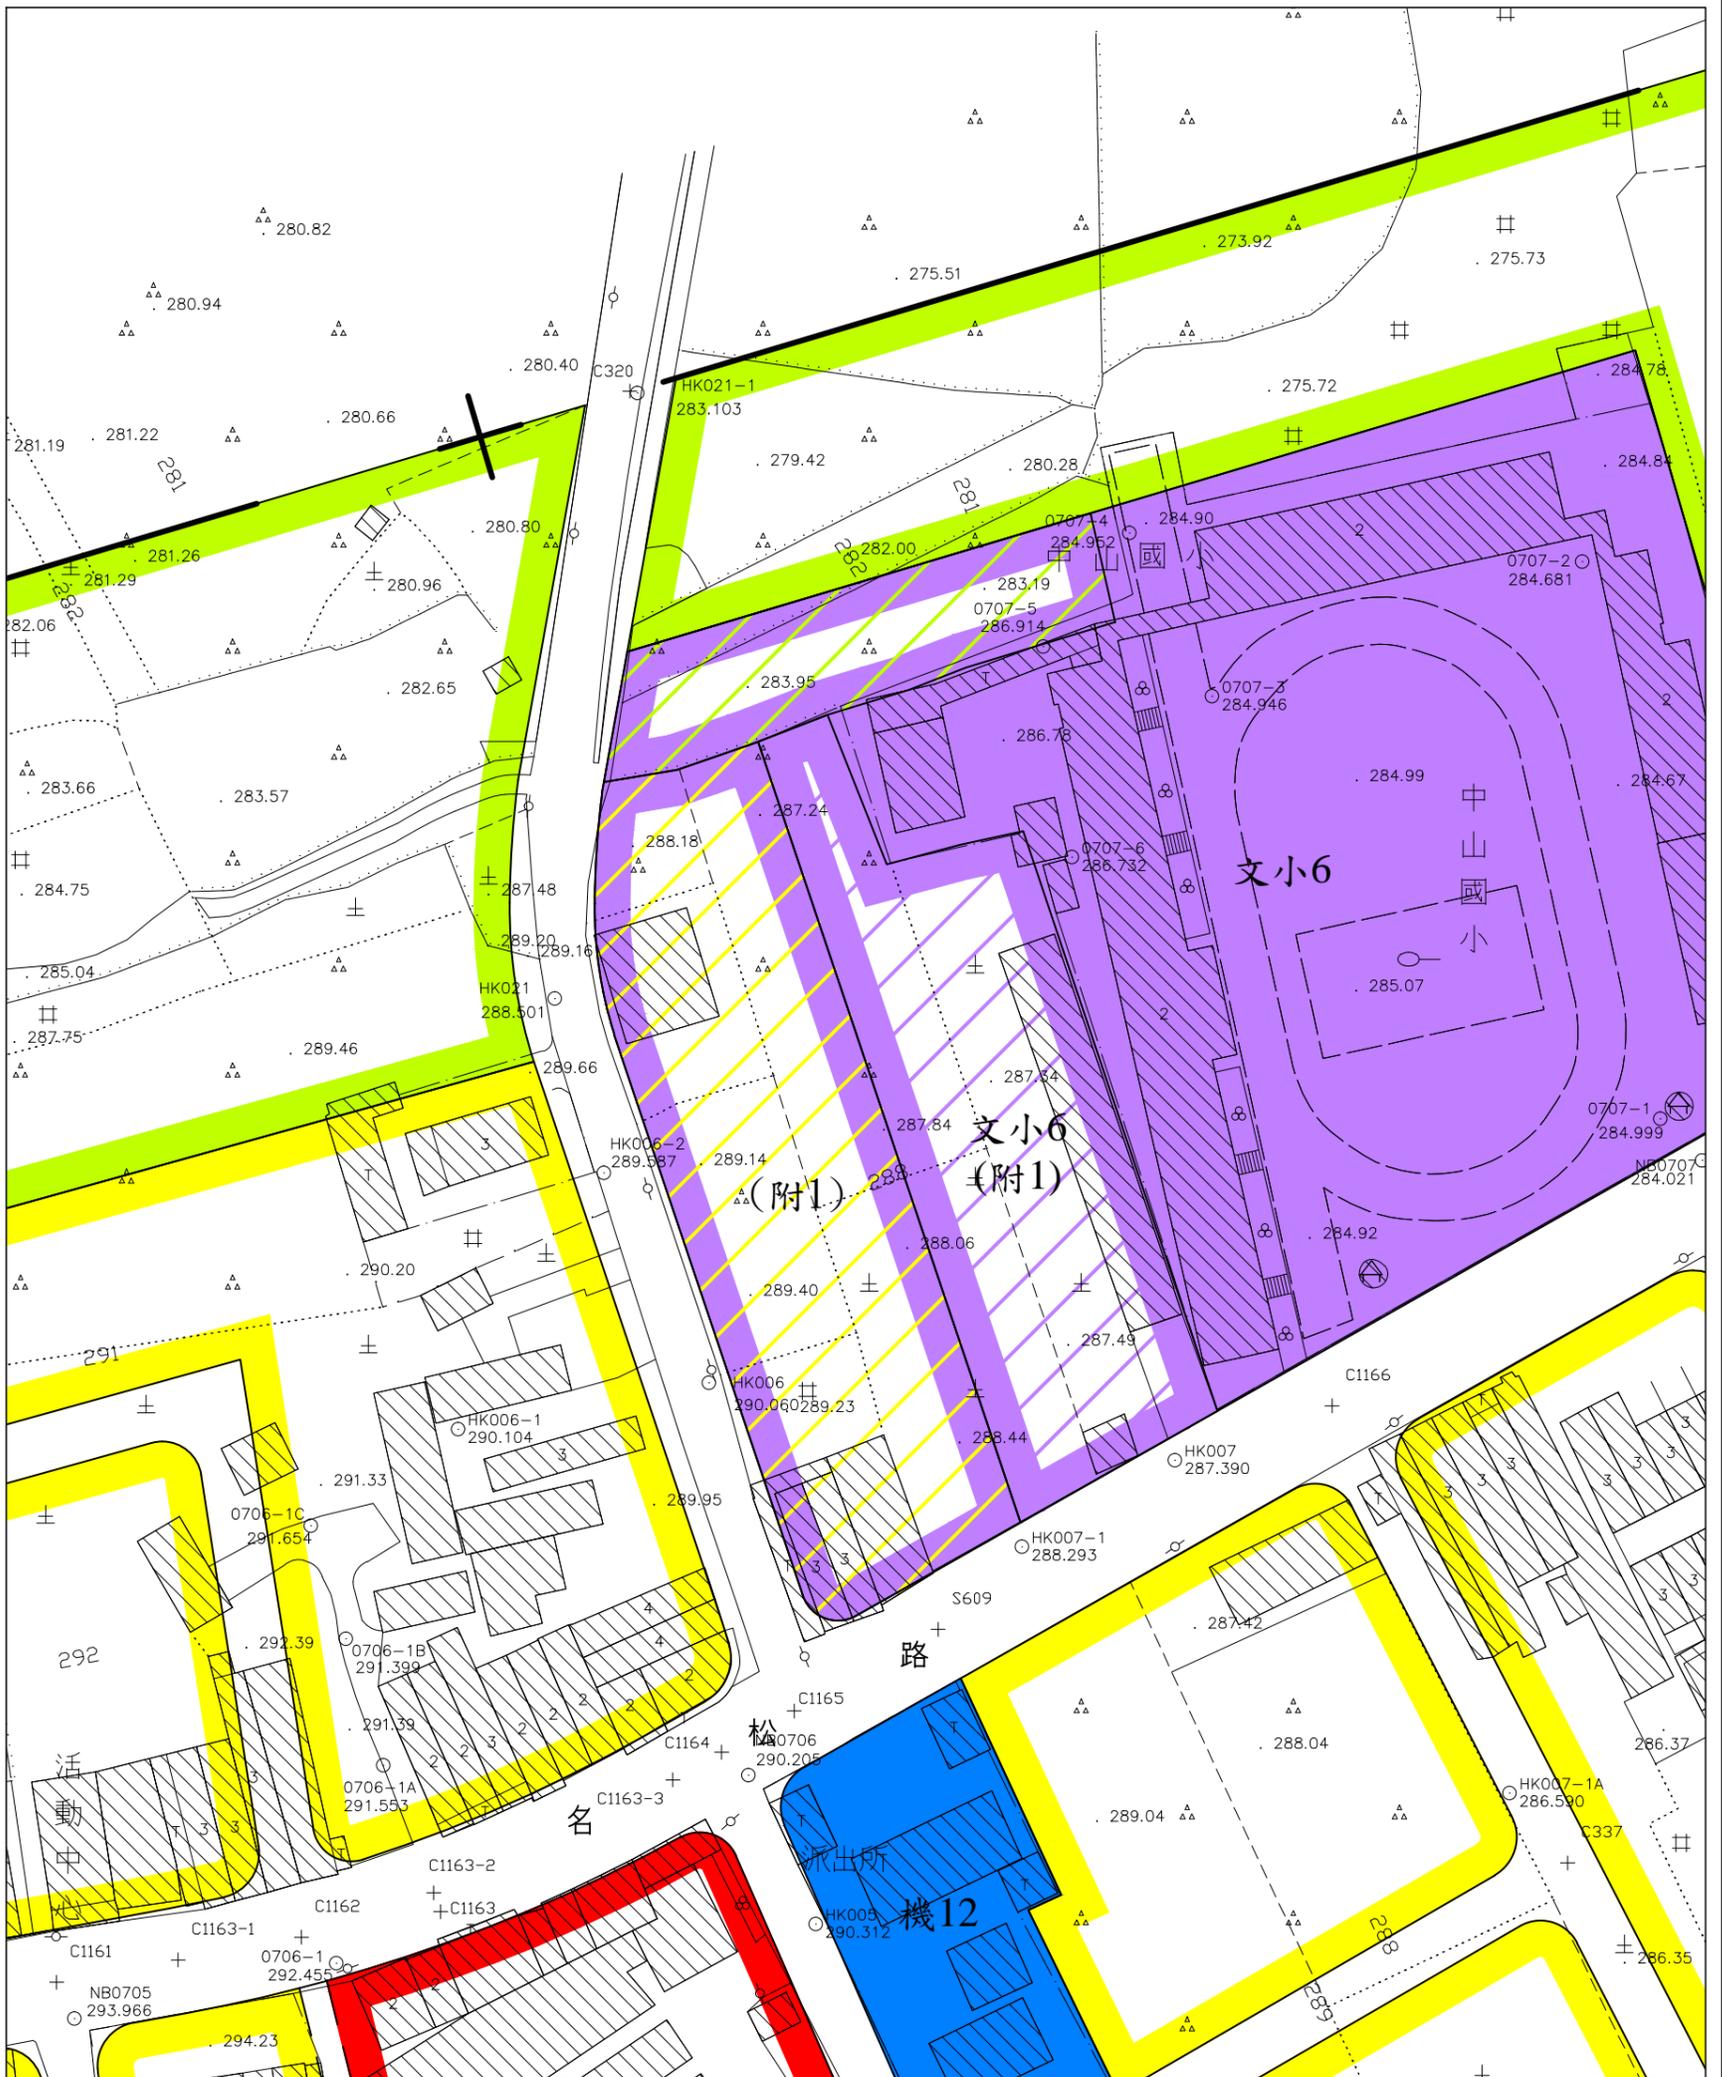

變更圖例



-  變更文小用地為住宅區(附)
-  變更文小用地為農業區
-  變更文小用地為文小用地(附)

註:1.本計畫未指明變更部分以原計畫為準。
2.圖面標示(附)者為附帶條件變更地區，其附帶條件內容詳計畫書說明。

變更八卦山脈風景特定區計畫(公共設施用地專案通盤檢討)圖 (變15案)



變更圖例

- (附) 變更兒童遊樂場用地為住宅區(附)
- (附) 變更道路用地為道路用地(附)

註: 1. 本計畫未指明變更部分以原計畫為準。
2. 圖面標示(附)者為附帶條件變更地區, 其附帶條件內容詳計畫書說明。

北

 比例尺: 一千分之一

業務承辦 人員	
業務單位 主管	