


# 訂正竹山(含延平地區)都市計畫(都市計畫圖重製通盤檢討)(竹-44號計畫道路書圖不符部分)圖

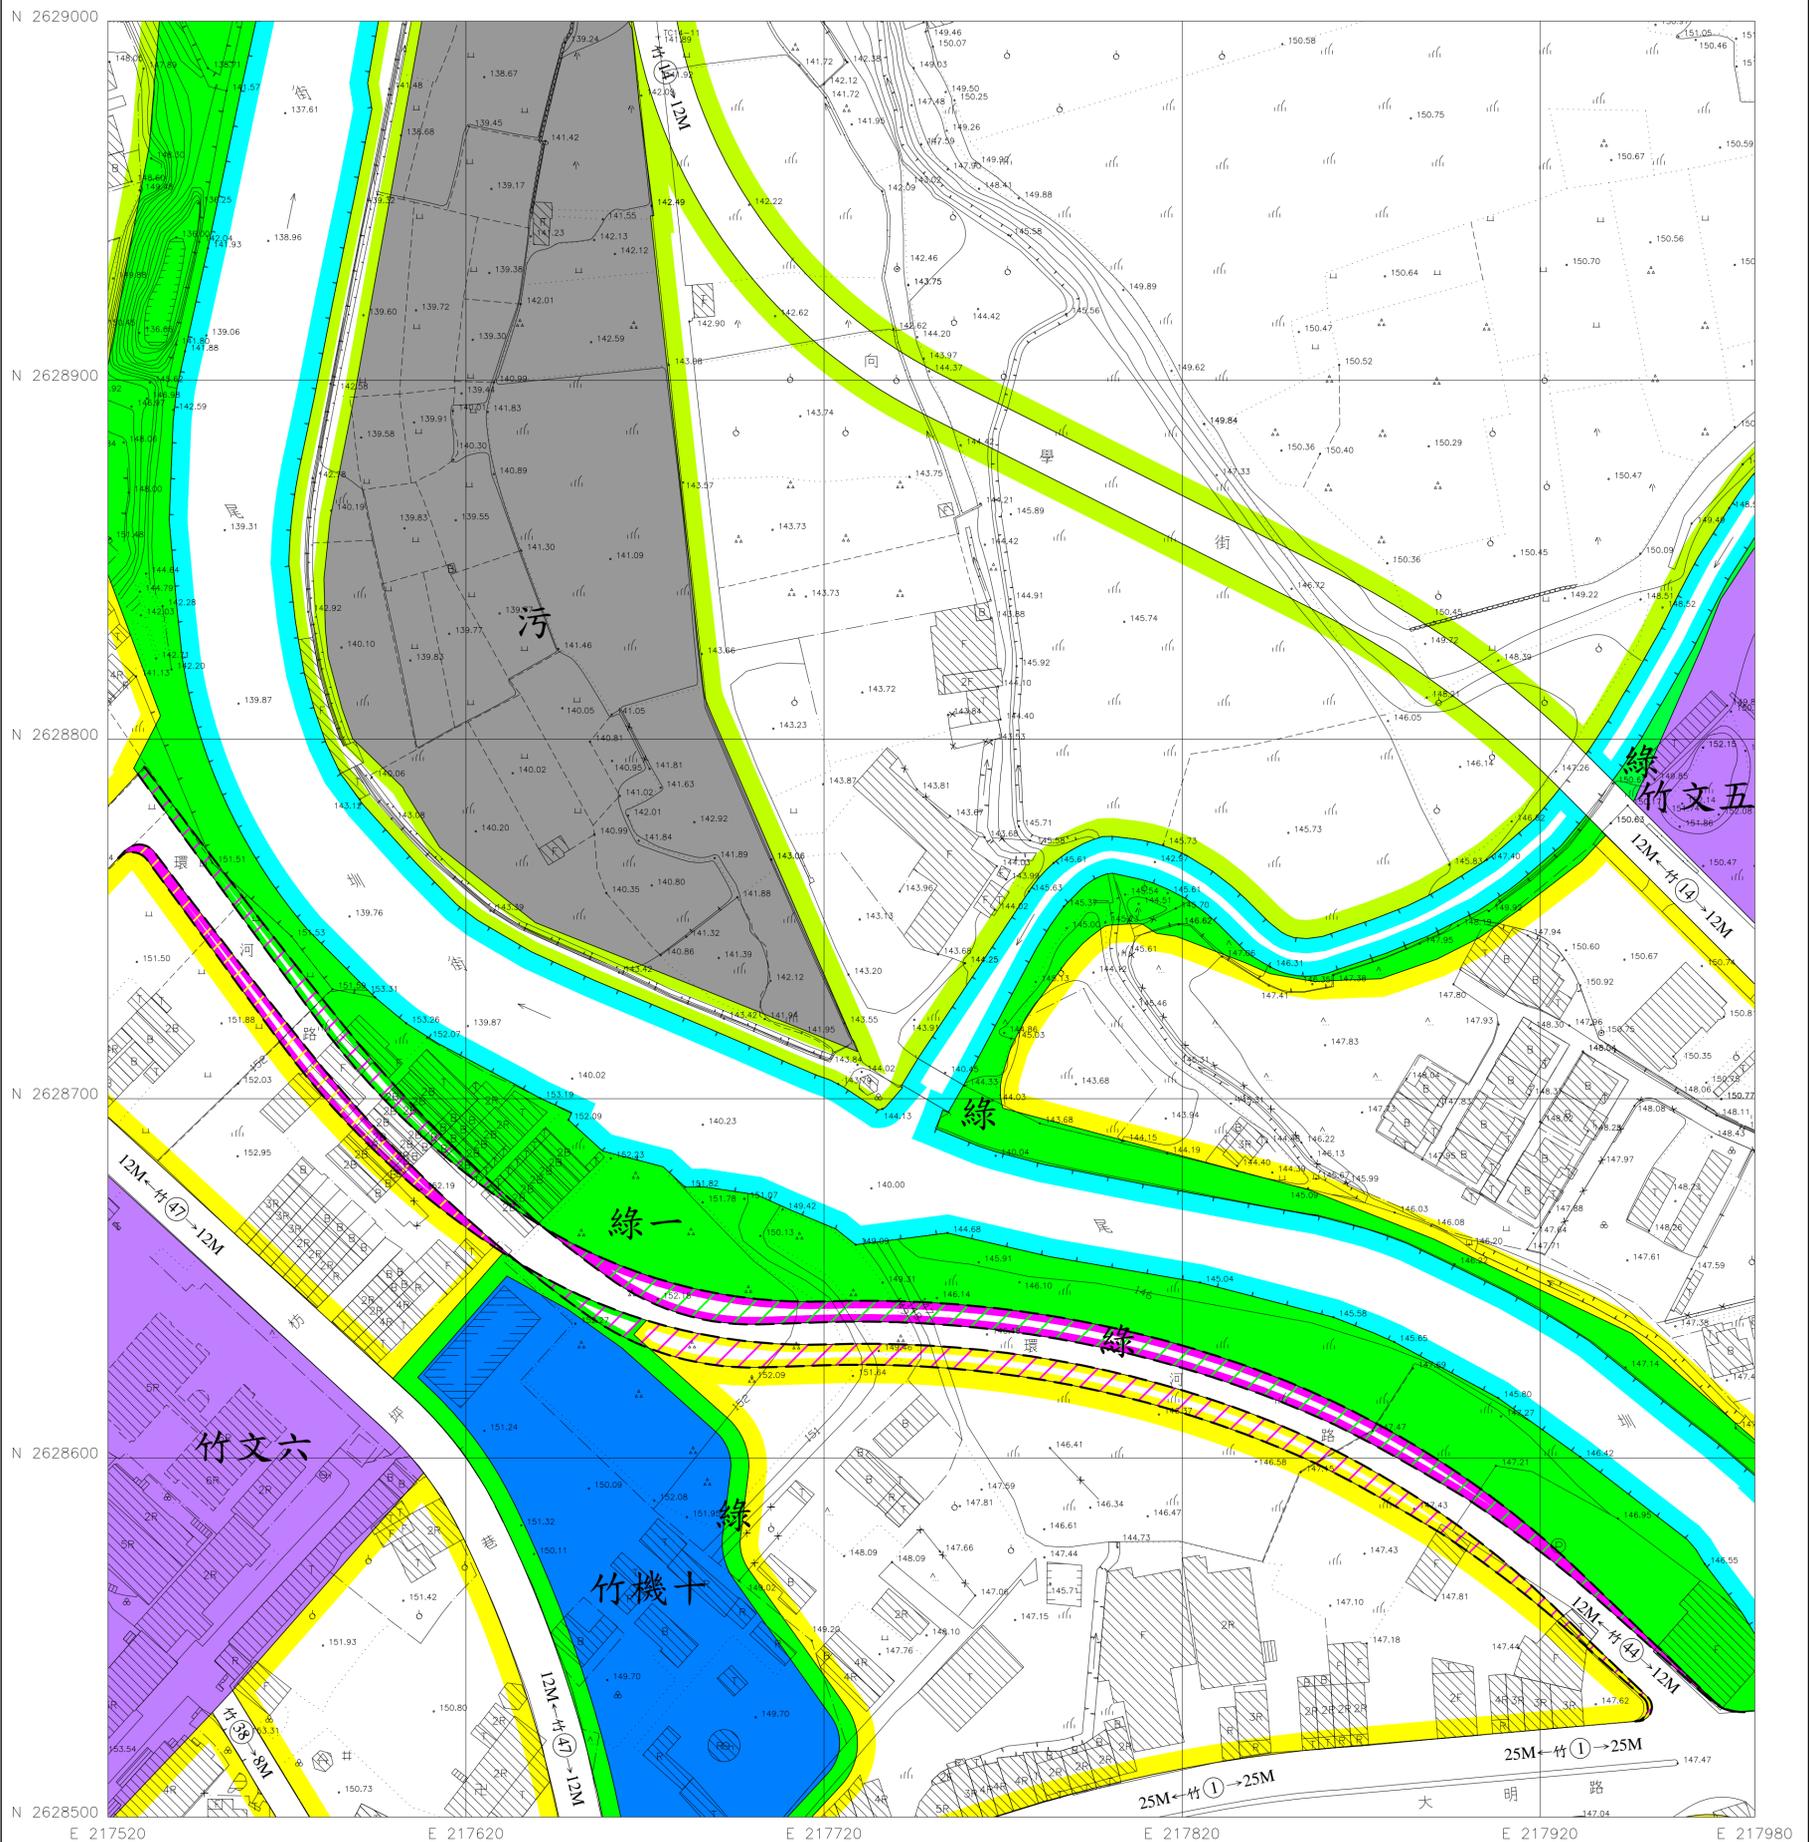

比例尺：一千分之一



## 計畫圖例

- |  |      |  |         |
|--|------|--|---------|
|  | 住宅區  |  | 機關用地    |
|  | 農業區  |  | 綠地用地    |
|  | 河川區  |  | 污水處理廠用地 |
|  | 學校用地 |  | 道路用地    |

## 變更圖例

- |  |             |
|--|-------------|
|  | 變更住宅區為道路用地  |
|  | 變更綠地用地為道路用地 |
|  | 變更道路用地為住宅區  |
|  | 變更道路用地為綠地用地 |

註：未涉及變更者，均應以現行計畫為準。