


# 變更鹿谷都市計畫(兒童遊樂場用地(三)為社教兼社會福利設施用地)圖

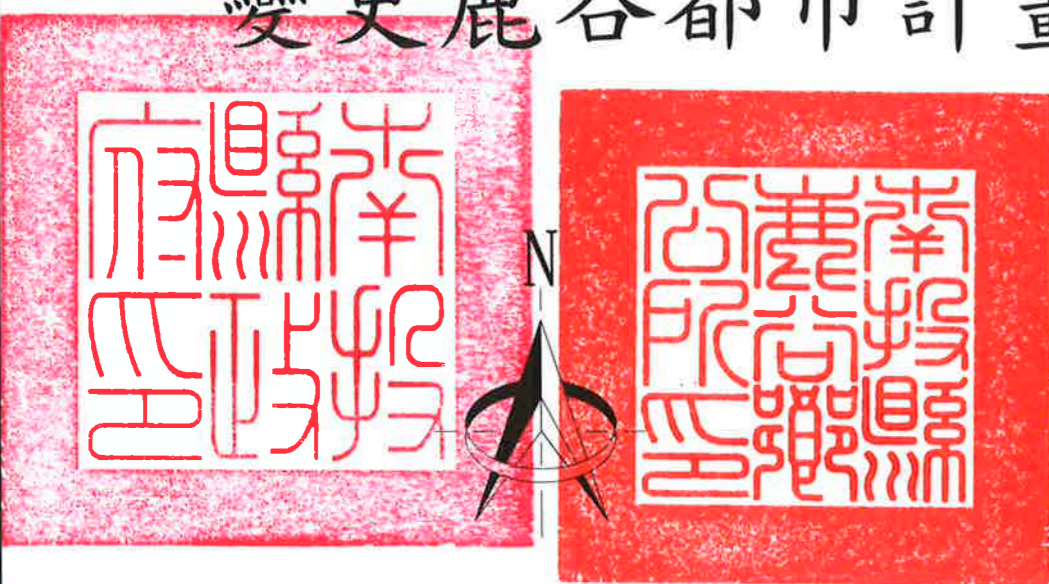


比例尺：一千分之一

### 圖例

- 住宅區
- 學校用地
- 兒童遊樂場用地
- 道路用地
- 附(一) 住宅區(附帶條件地區)
- 變更範圍
- 商業區
- 停車場用地
- 農業區

### 變更圖例

- 變更兒童遊樂場用地為社教兼社會福利設施用地

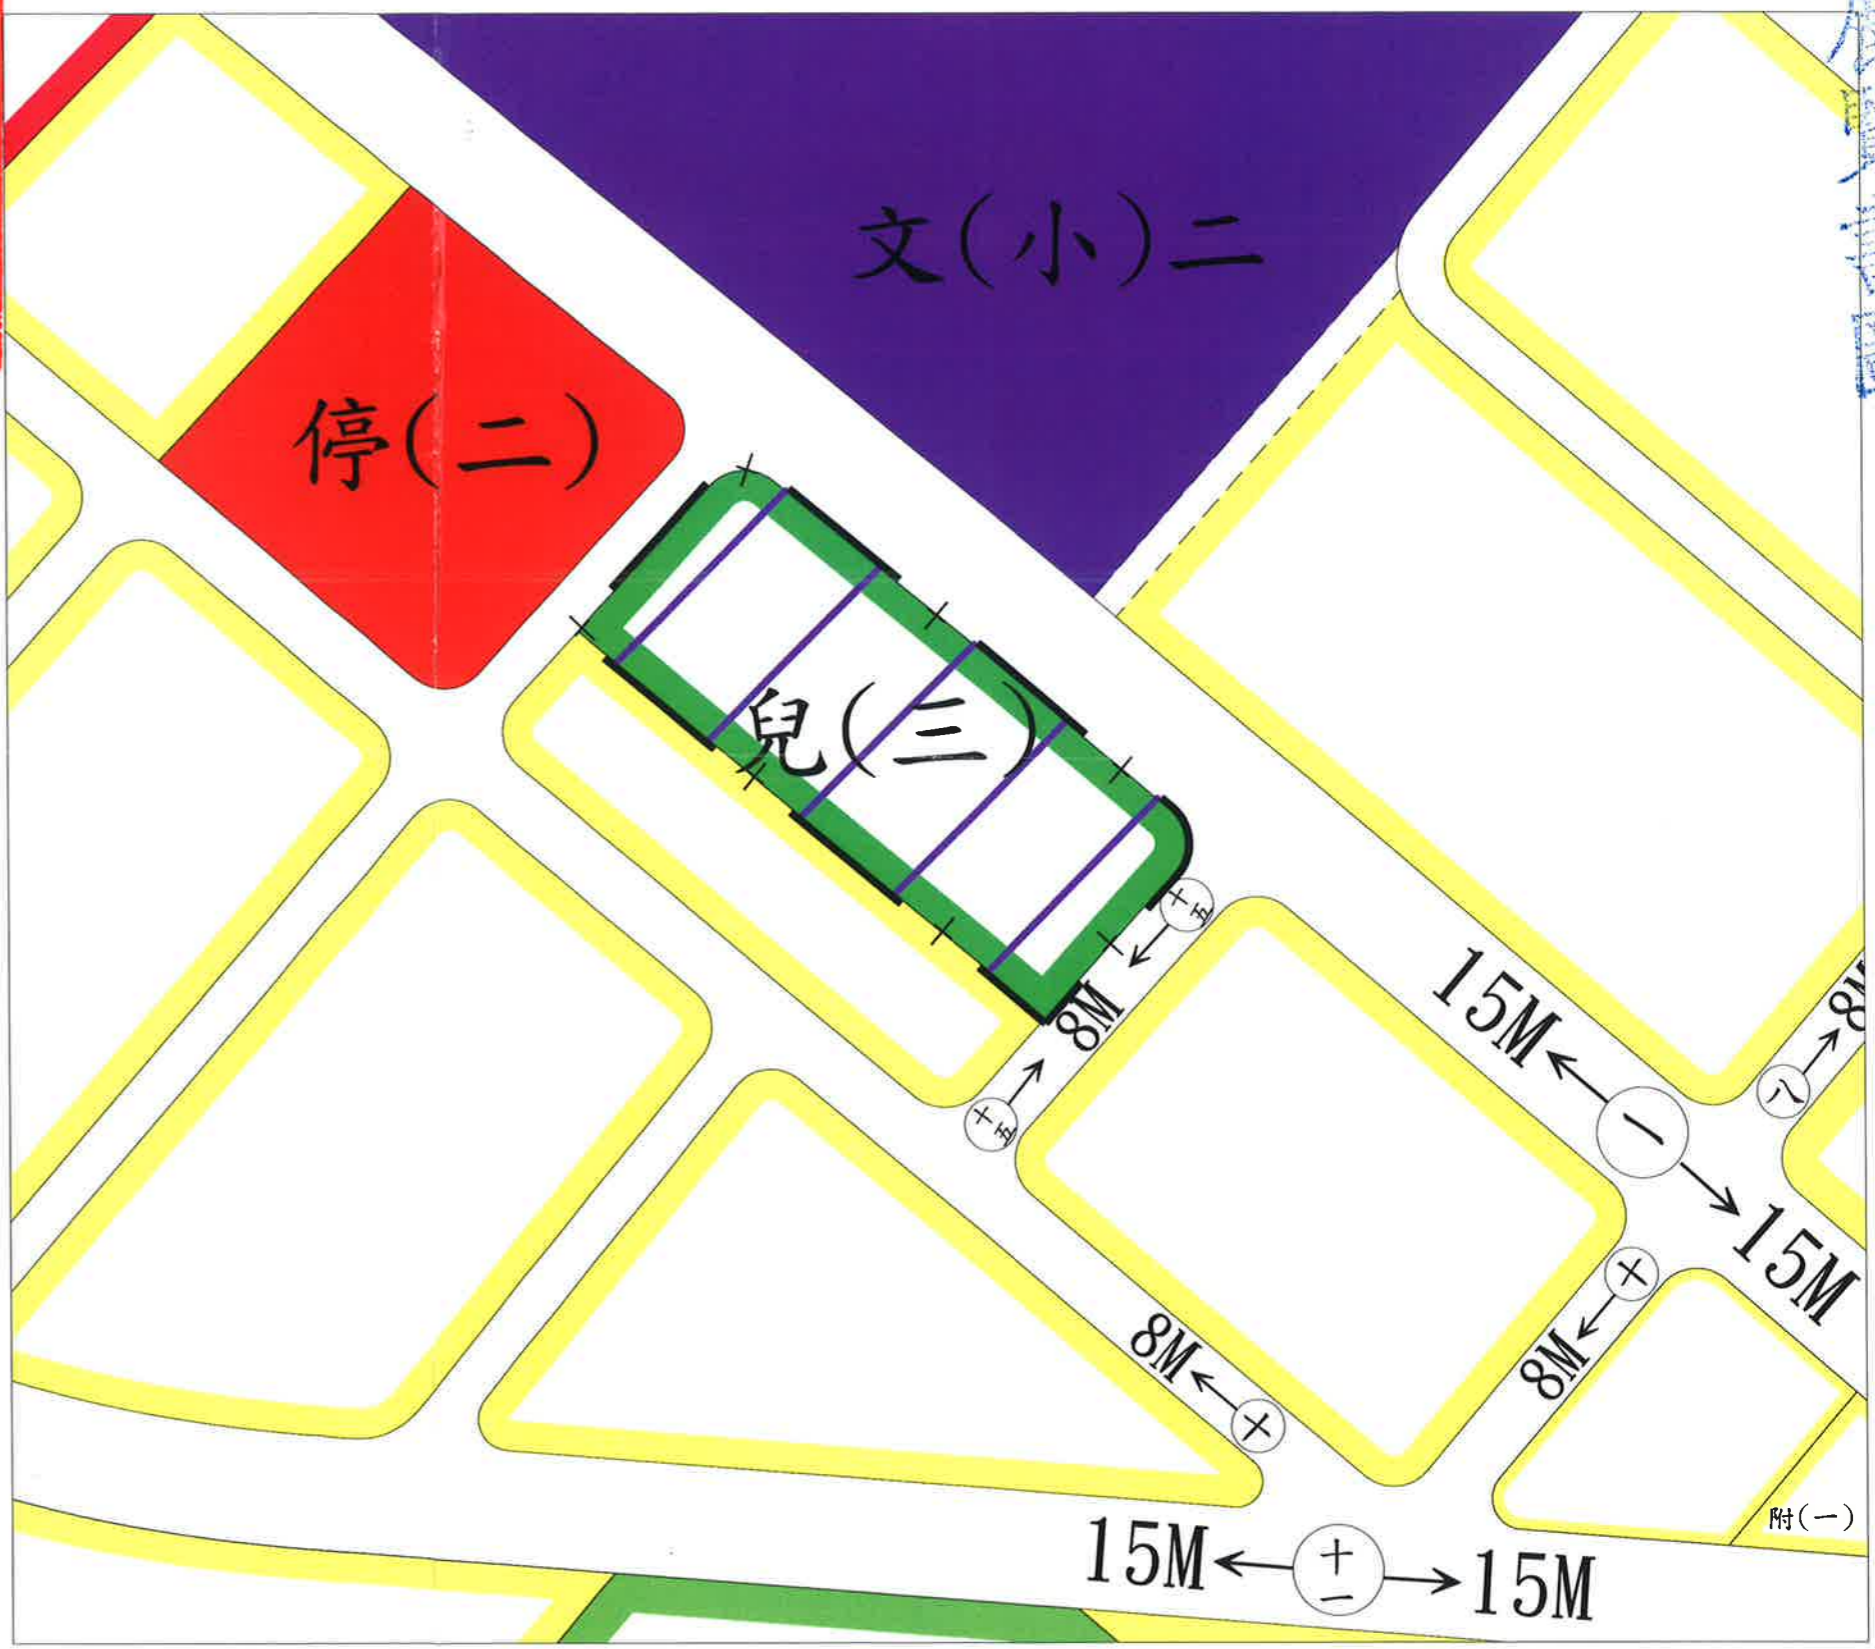

註：1. 除本次變更範圍外，餘依原計畫內容為準。  
 2. 變更範圍以實際地籍分割為準。