


中興新村

變更中興新村（含南內轆地區）都市計畫 （部分機關用地、公園用地、綠地為醫療用地） （配合衛生福利部南投醫院長照大樓興建）圖

北



Scale: 1/1000

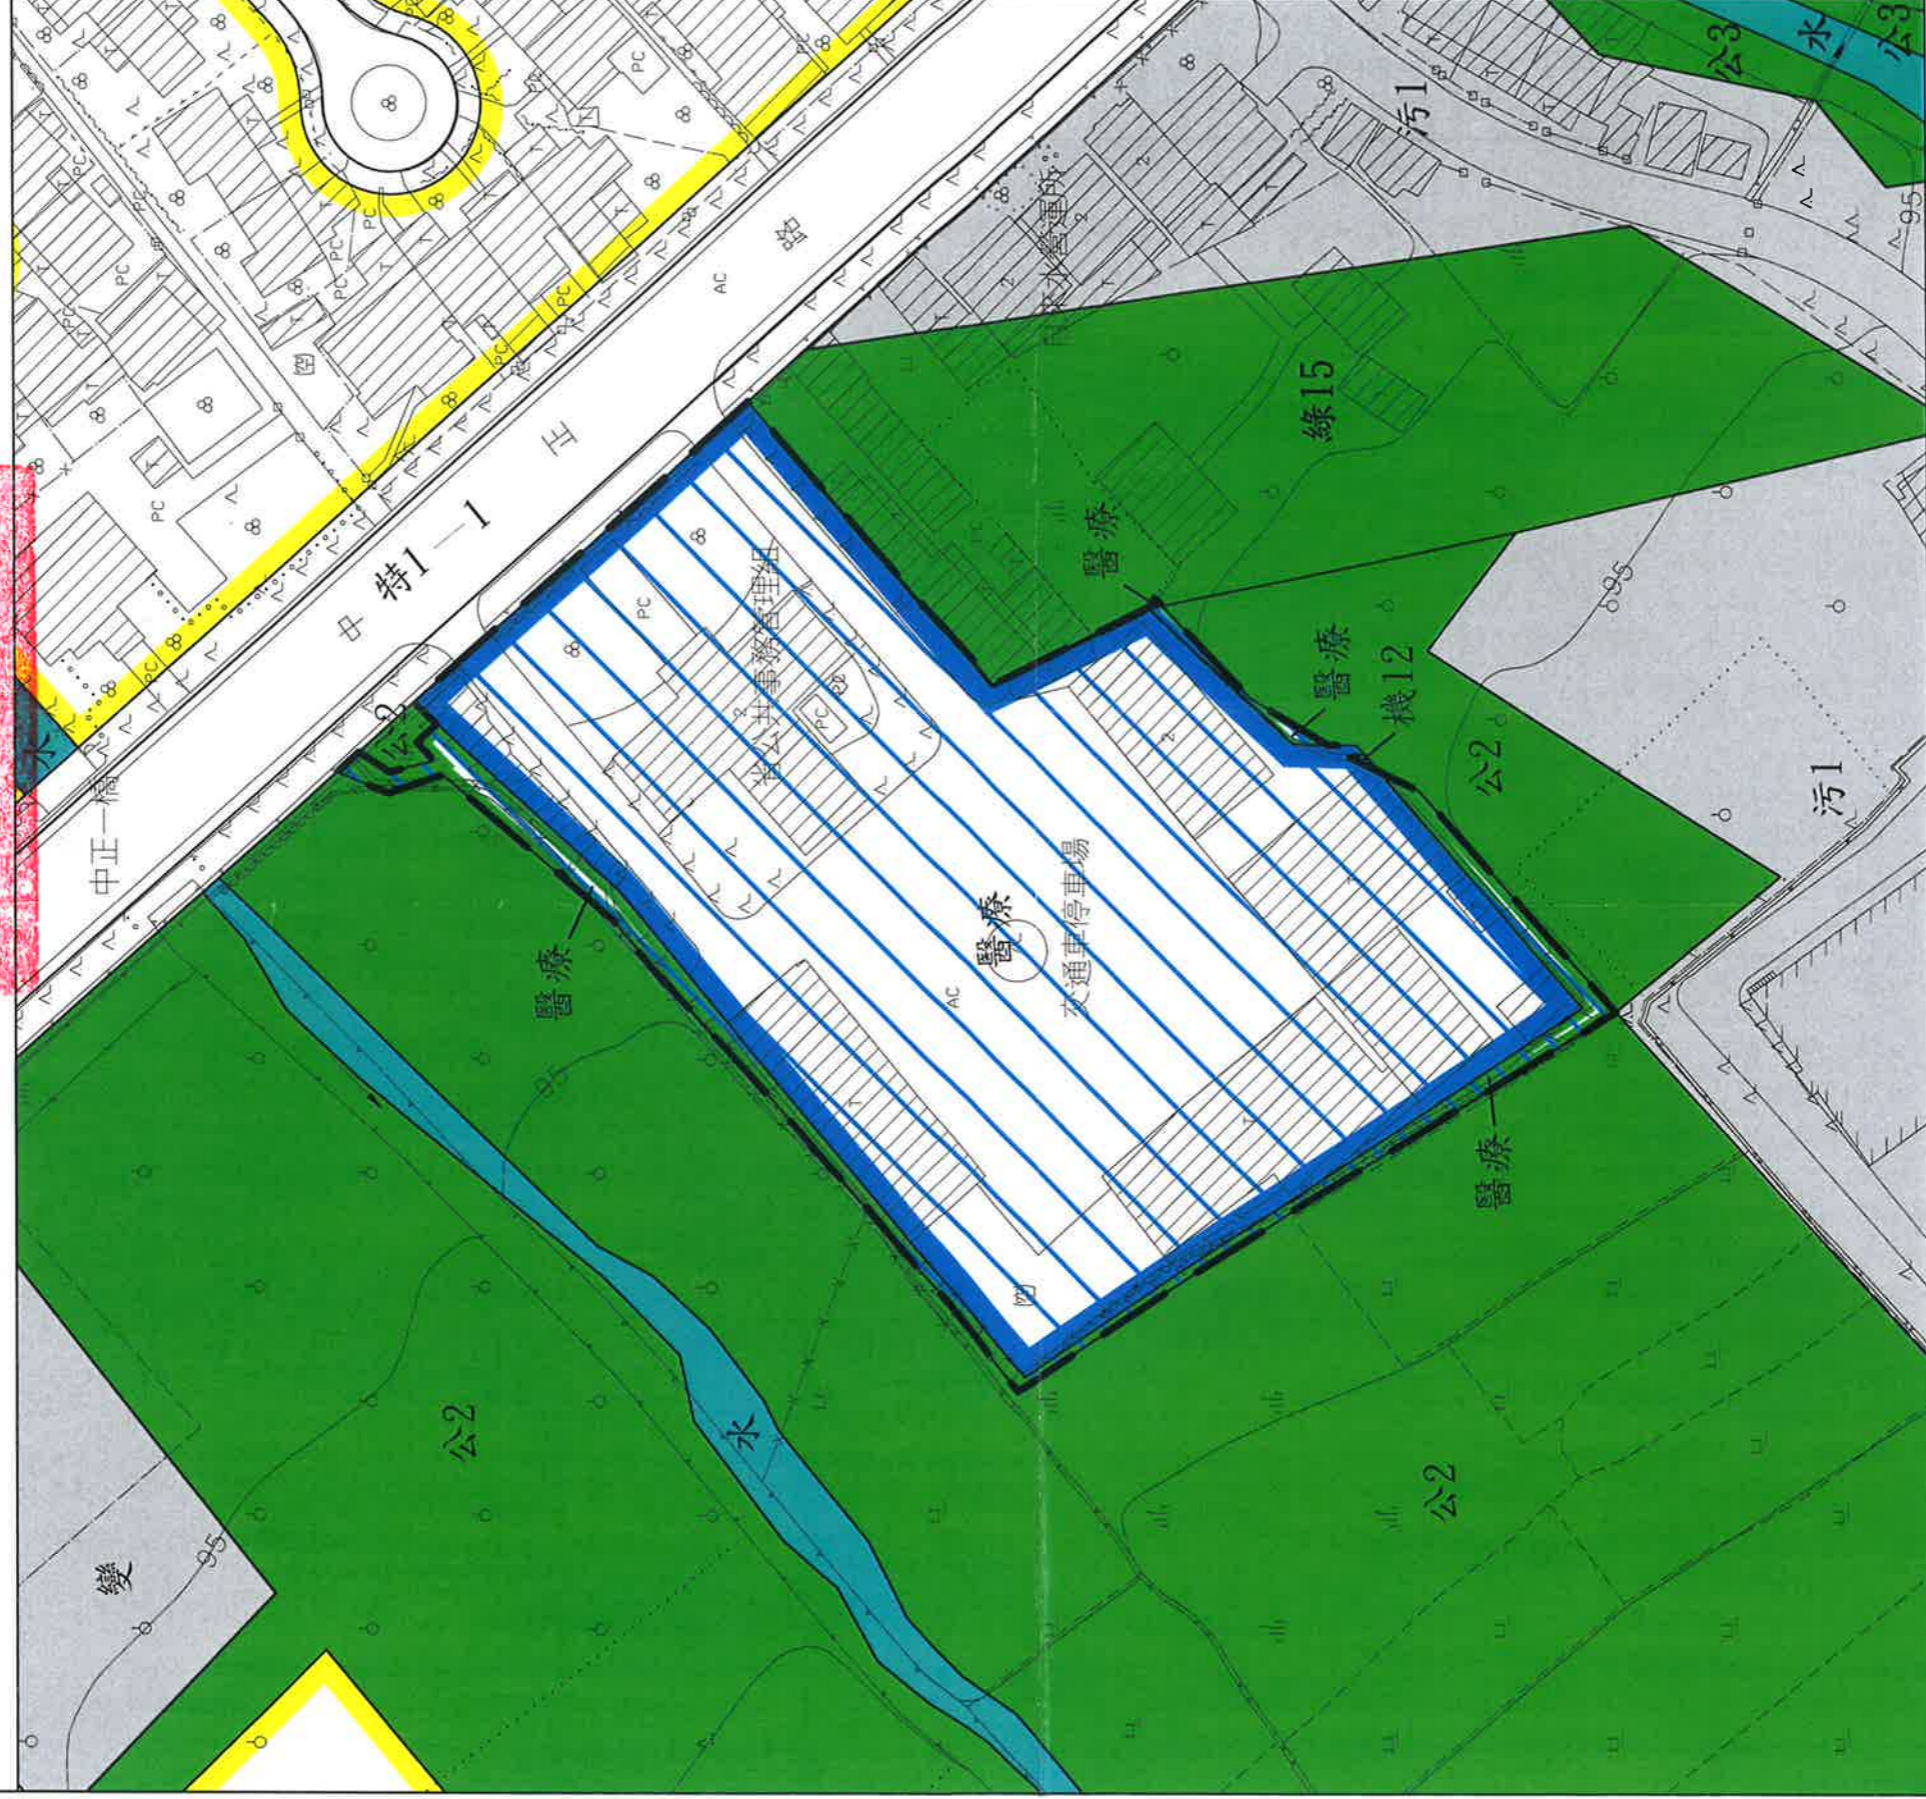

計畫圖例

- 住宅區
- 行水區
- 機關用地
- 公園用地
- 綠地用地

- 污水處理廠用地
- 變電所用地
- 道路用地
- 變更範圍

變更圖例

- 變更機關用地為醫療用地
- 變更公園用地為醫療用地
- 變更綠地用地為醫療用地