


# 變更八卦山脈風景特定區計畫(部份非都市土地納入為道路用地、部份道路用地劃出都市計畫範圍)圖

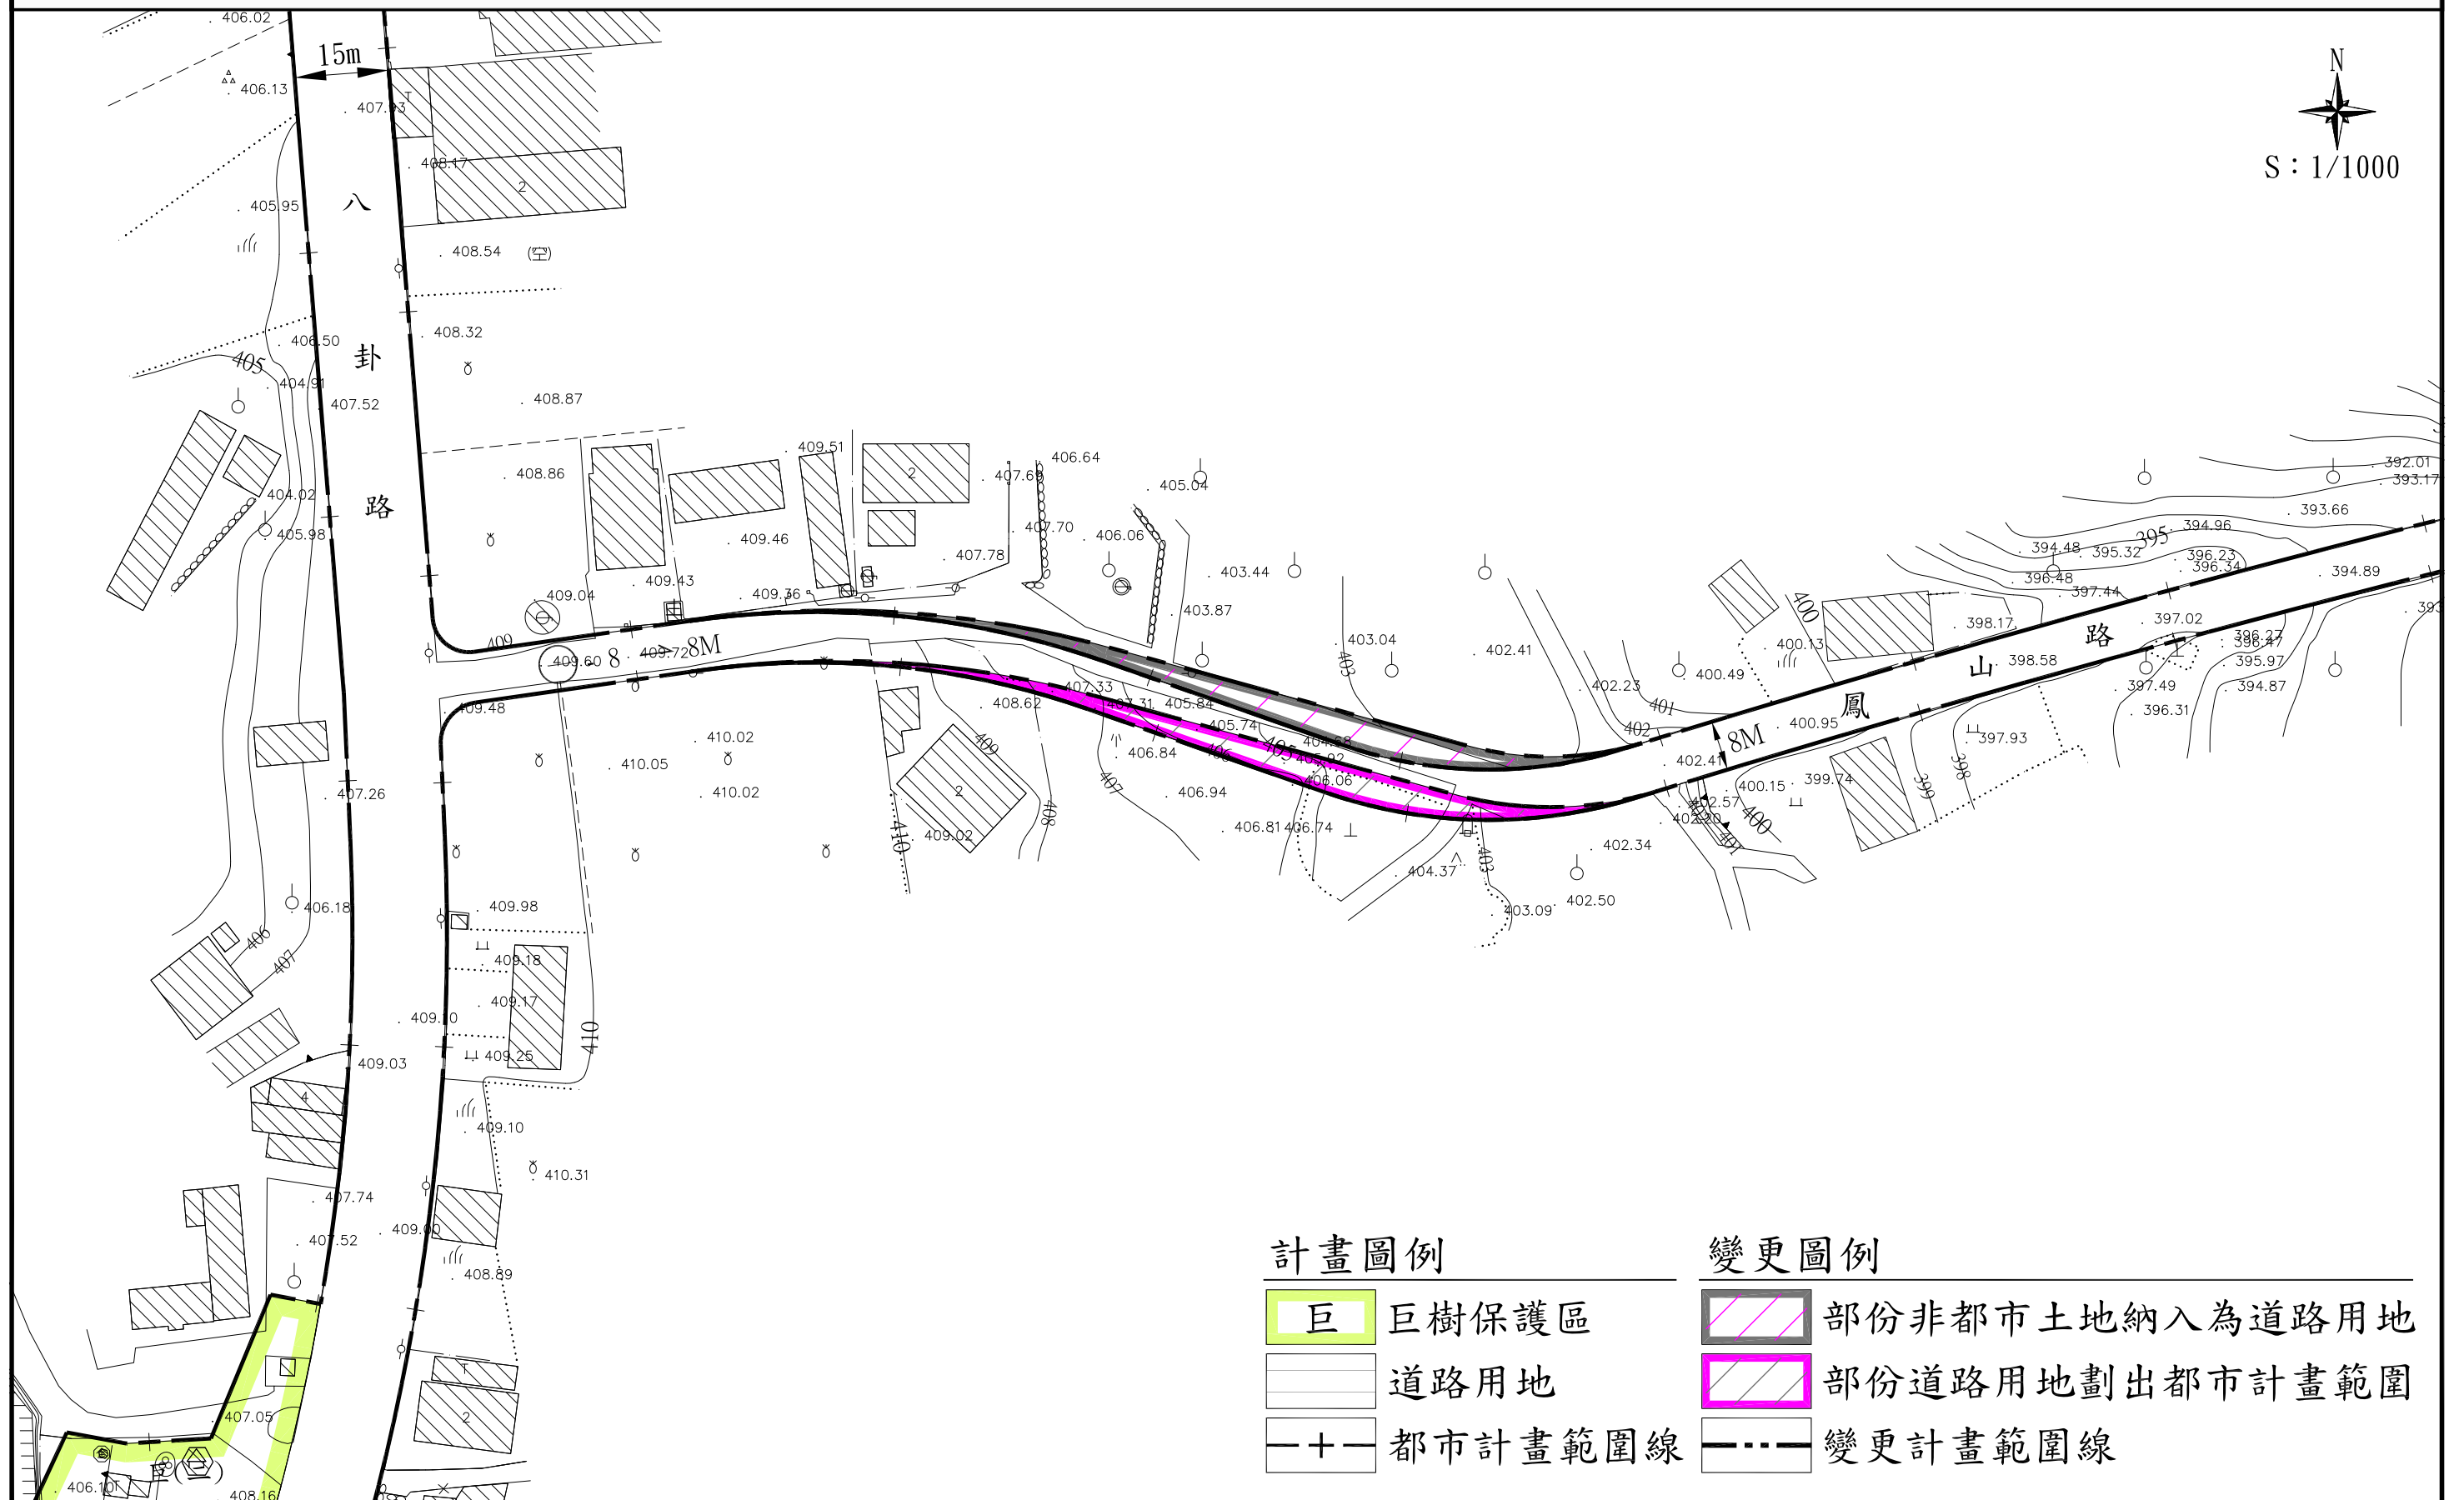

## 計畫圖例

- 巨樹保護區
- 道路用地
- 都市計畫範圍線

## 變更圖例

- 部份非都市土地納入為道路用地
- 部份道路用地劃出都市計畫範圍
- 變更計畫範圍線