


變更南投（含南崗地區）都市計畫 （部分住宅區為醫療專用區）圖

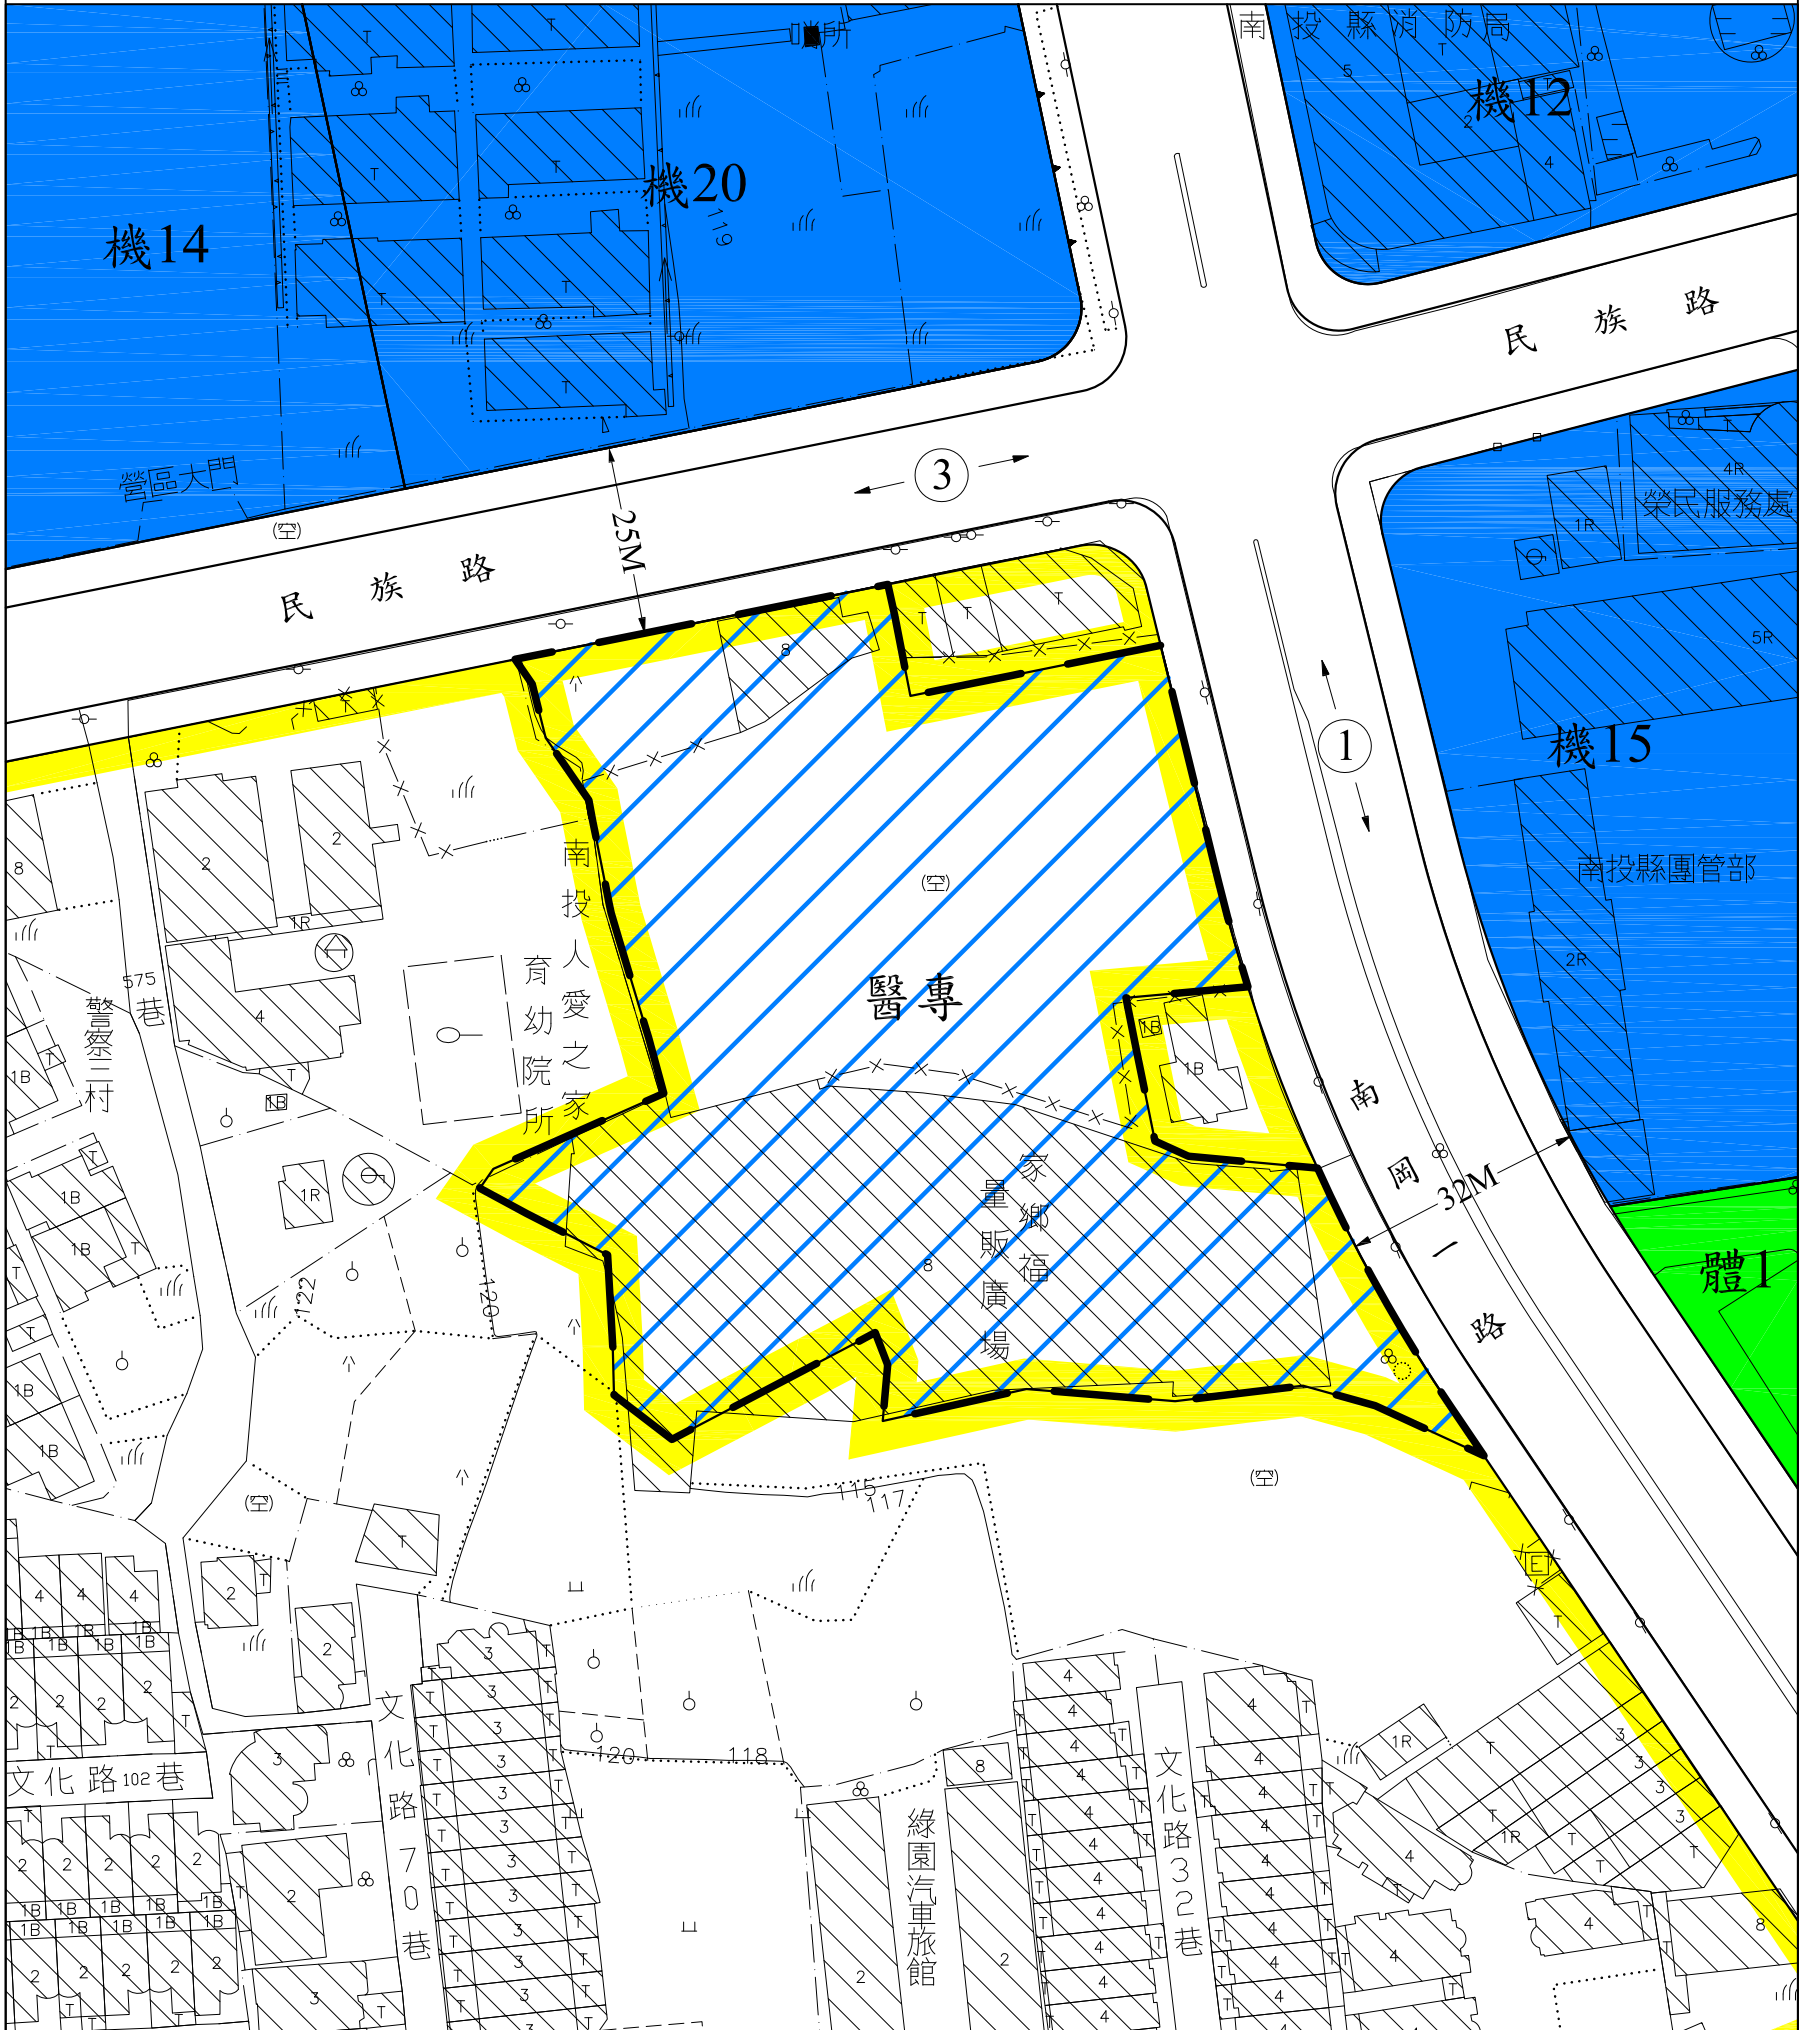

Scale: 1/1000



計畫圖例

- 住宅區
- 體育場用地
- 變更範圍
- 機關用地
- 道路用地

變更圖例

- 變更住宅區為醫療專用區