
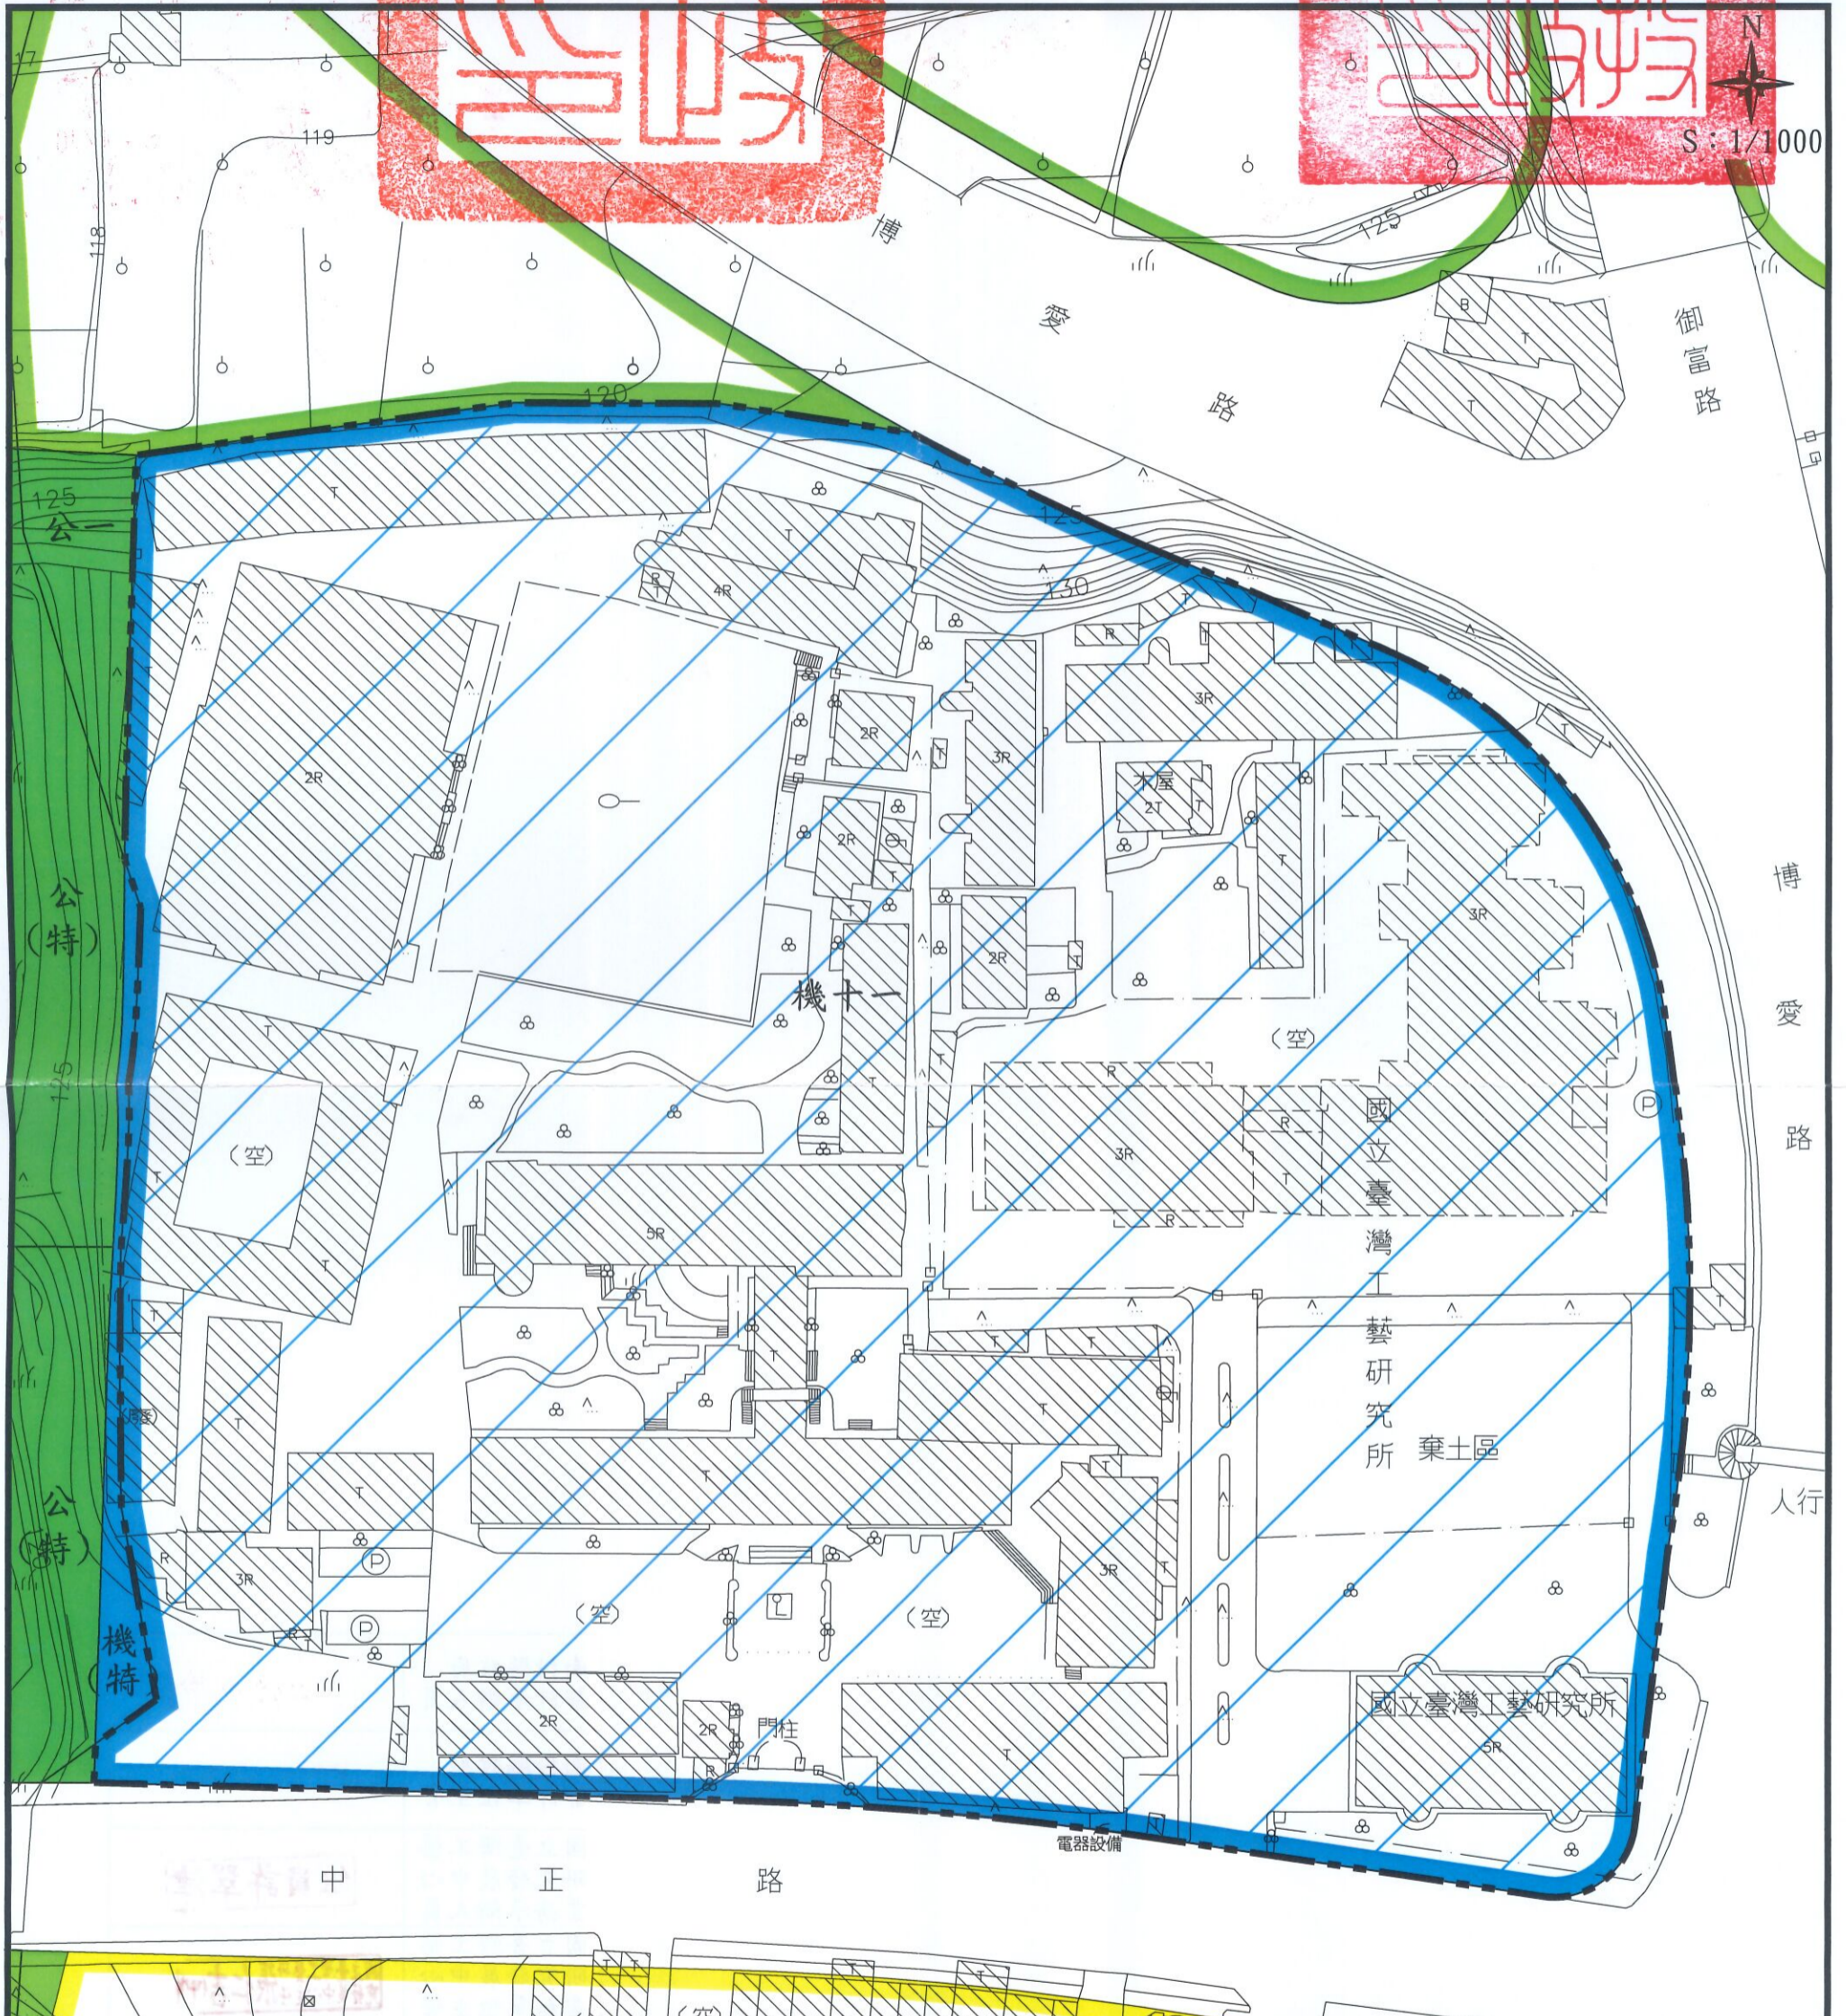


變更草屯都市計畫(增訂機關用地—機十一土地 使用分區管制要點)圖

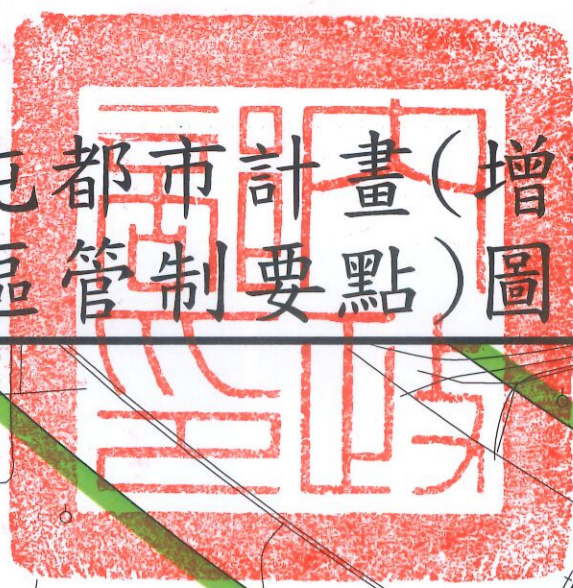

計畫圖例

- 農業區
- 機關用地
- 機關用地(特別管制區)
- 公園用地
- 公園用地(特別管制區)

- 住宅區
- 道路用地

變更圖例

- 修訂第十點部分內容及增訂第十點第二項內容
- 變更計畫範圍

