


變更中興新村（含南內轆地區）都市計畫
 （停車場用地為學校用地）圖
 （配合中興大學南投分部籌設計畫）



Scale: 1/1000

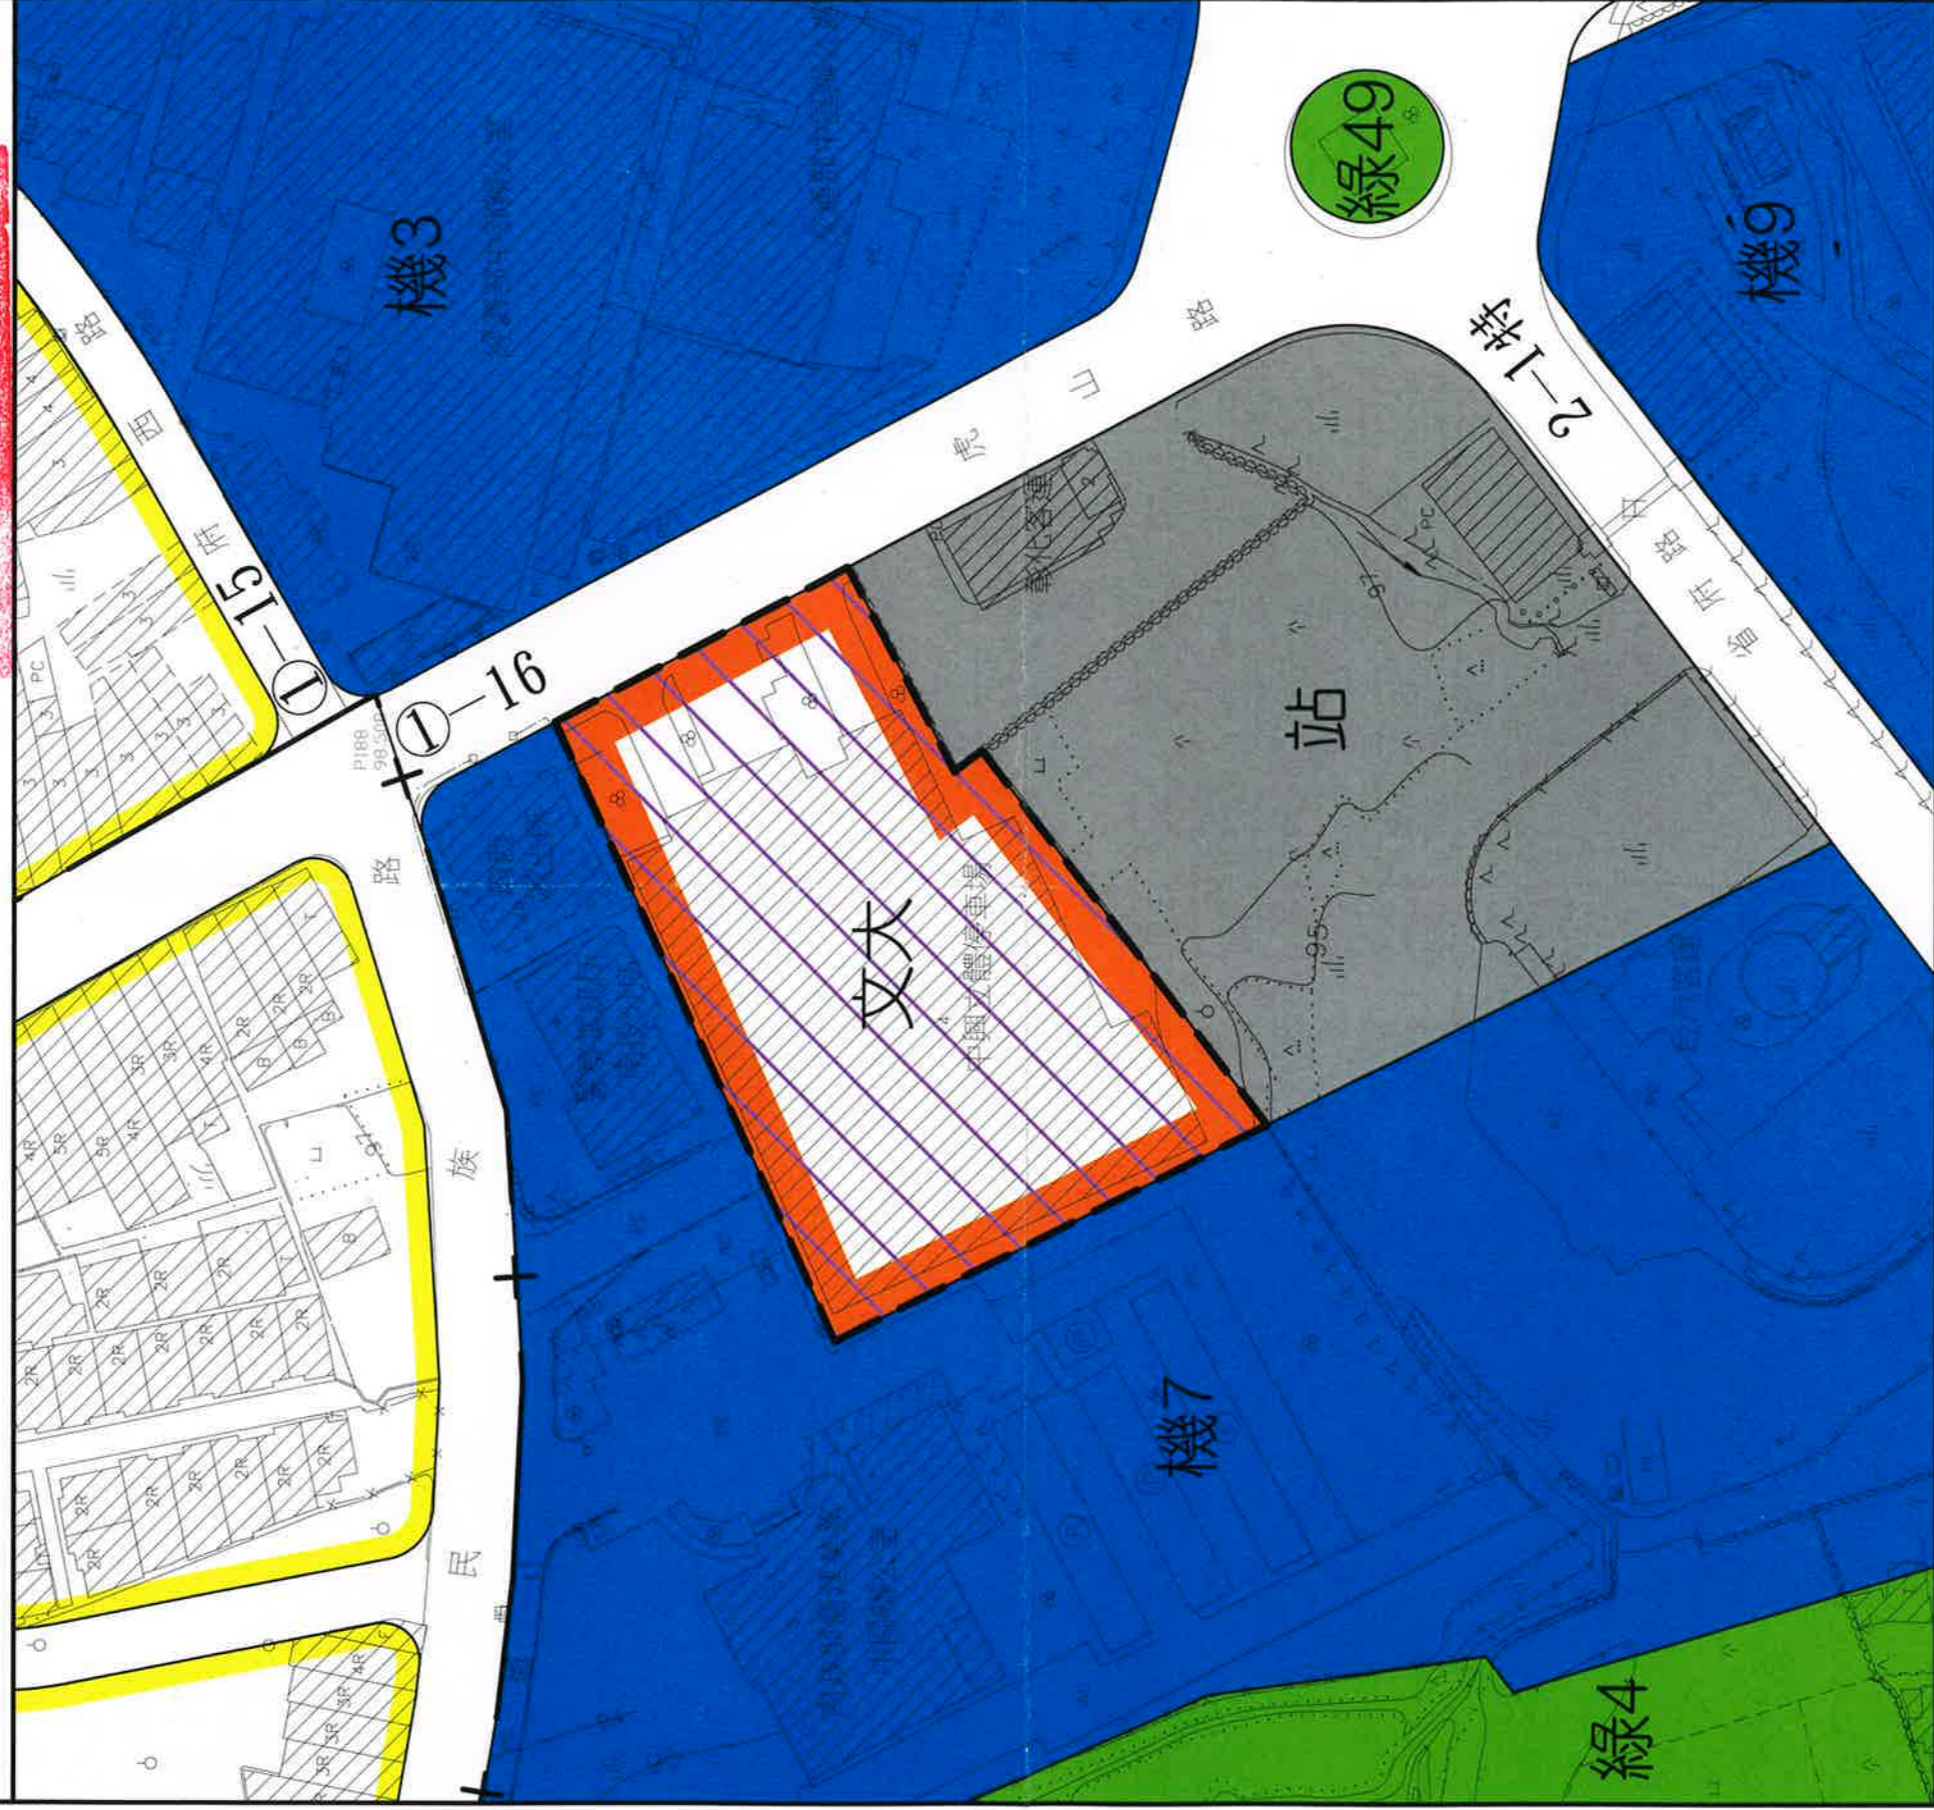

計畫圖例

- 住宅區
- 機關用地
- 綠地
- 車站用地

- 道路用地
- 都市計畫範圍
- 變更範圍

變更圖例

- 變更停車場用地為學校用地