

正本

發文方式：紙本遞送

檔 號：

保存年限：

南投縣政府 公告

發文日期：中華民國107年10月2日
發文字號：府建都字第10702194341號
附件：



主旨：公告「擬定中興新村(含南內轆地區)都市計畫(原綠(十六)綠地變更為住宅區暨周邊住宅區)細部計畫案」，都市計畫道路已開闢完成，得免指定建築線地區示意圖，請周知。

依據：南投縣建築管理自治條例第8條規定辦理。

公告事項：



- 一、公告範圍。如后附示意圖。
- 二、公告地點：本府建設處及南投市公所。

縣長 林明溱

本案依分層負責規定授權處(室)主管決行

南投縣南投市光興特區自辦市地重劃區 免指定建築線範圍



光興段營北小段

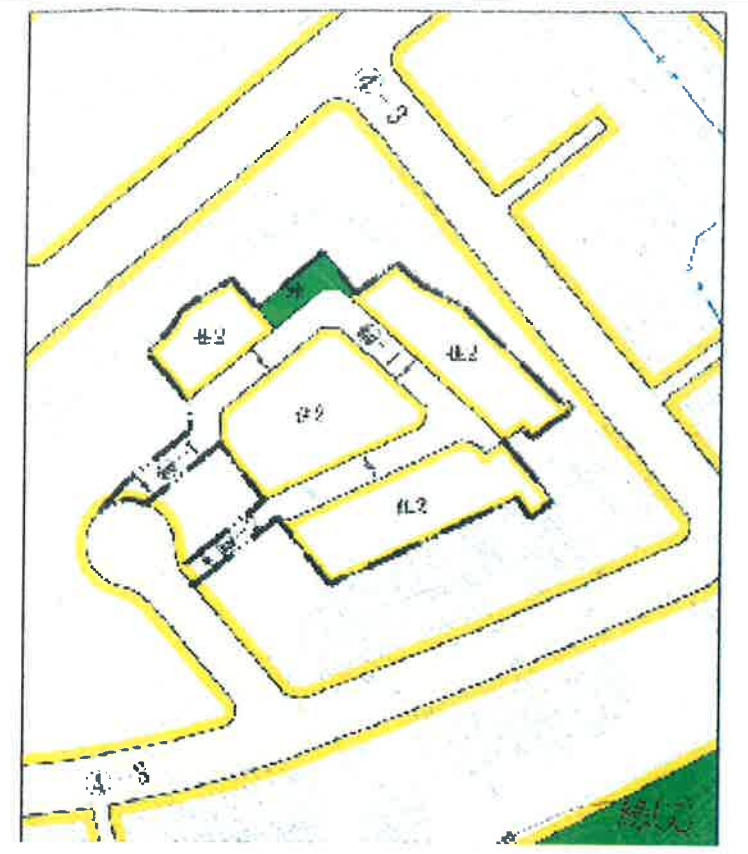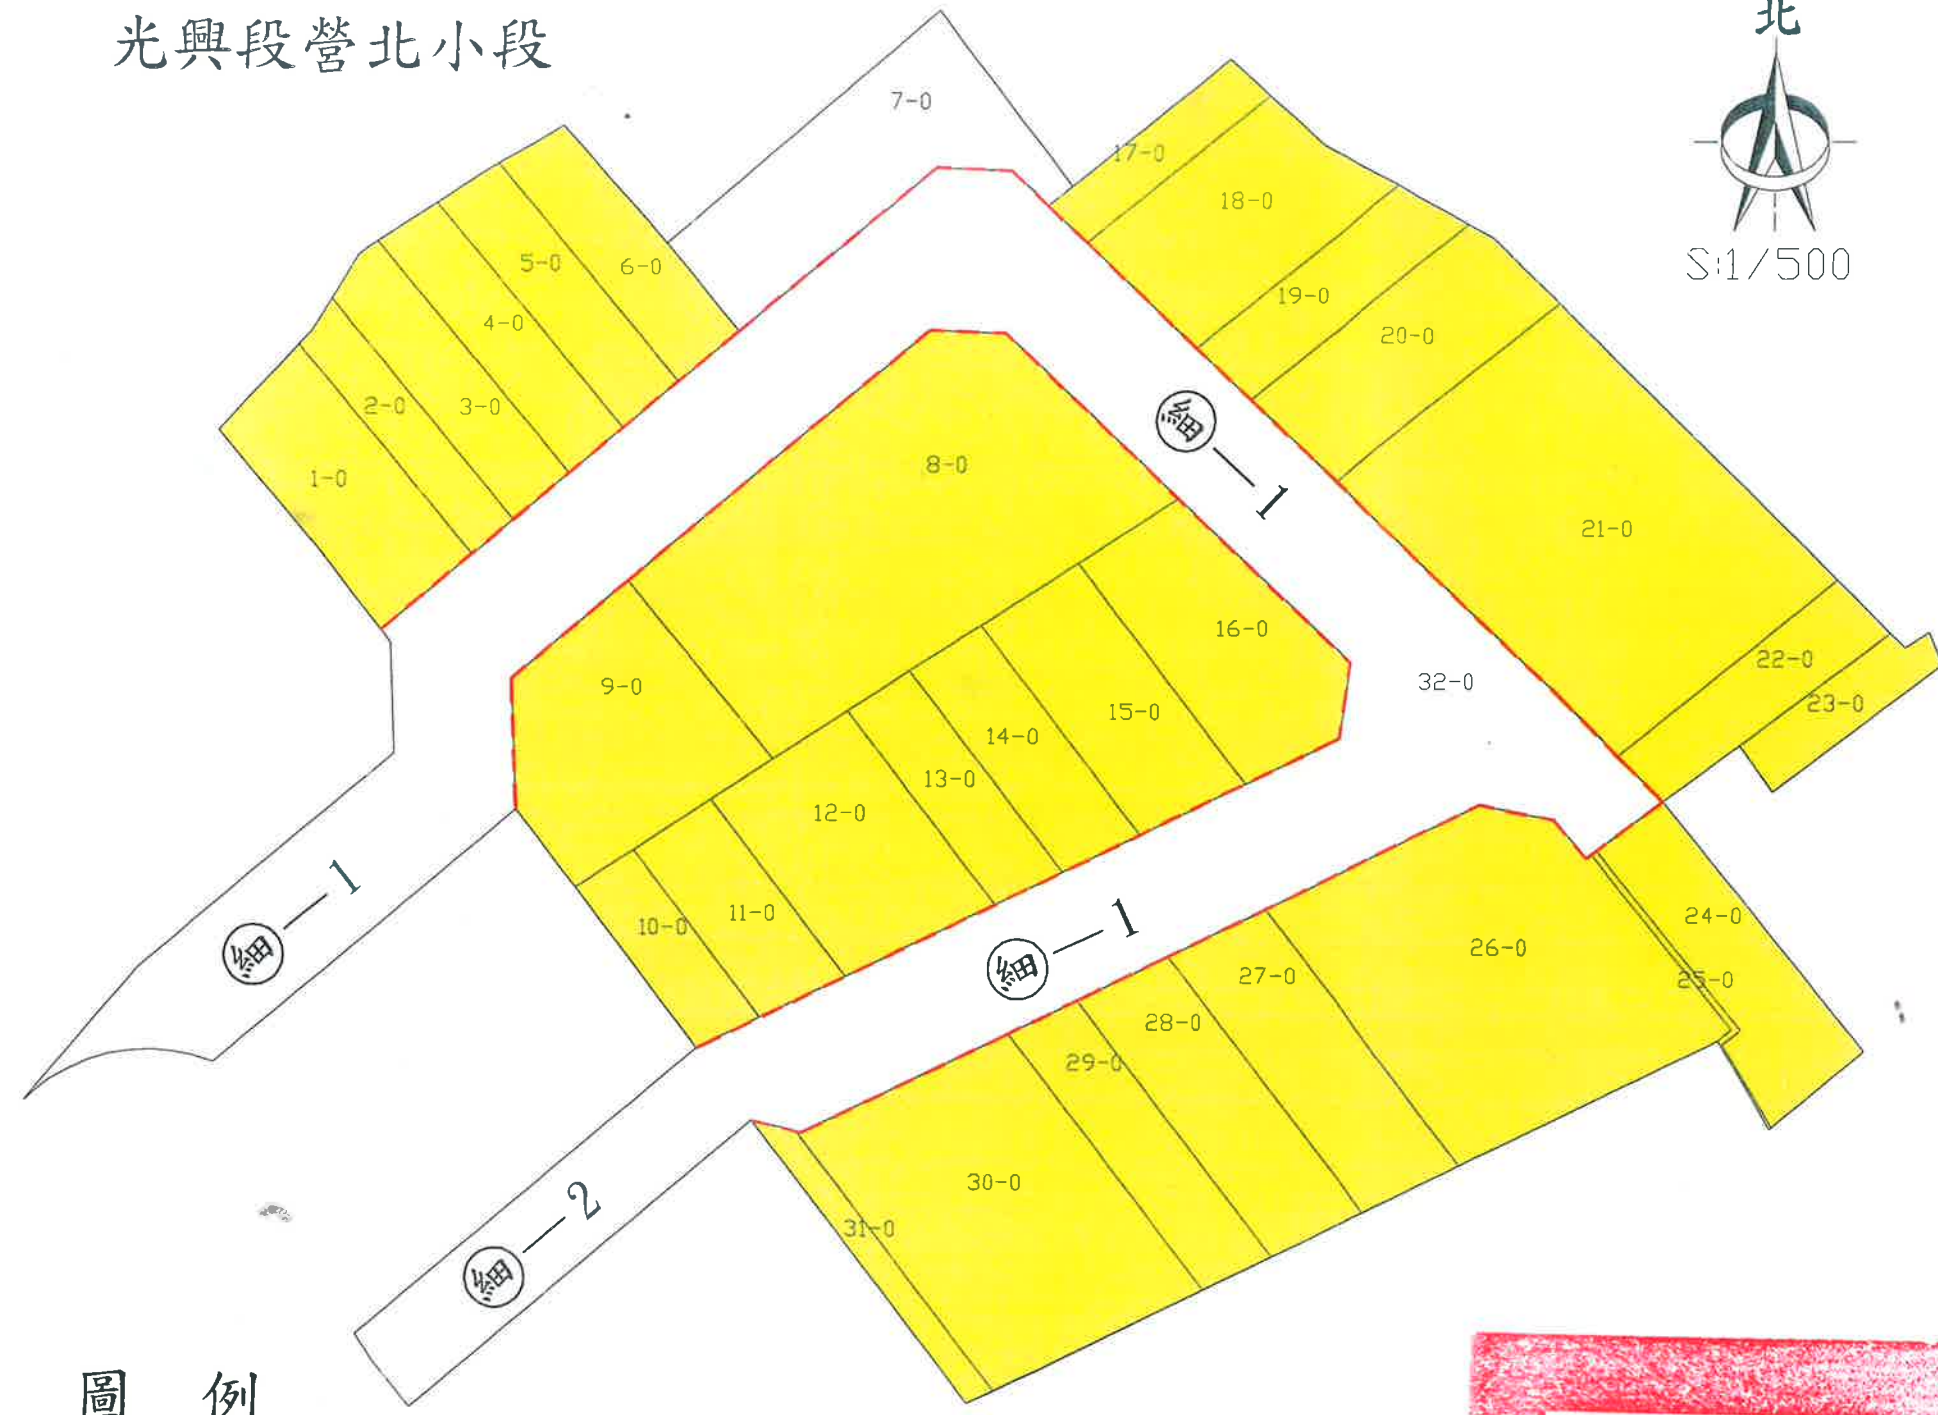

細部計畫示意圖

圖例

- 免指定建築線範圍
- 地籍線
- 建築線(道路地籍邊線)

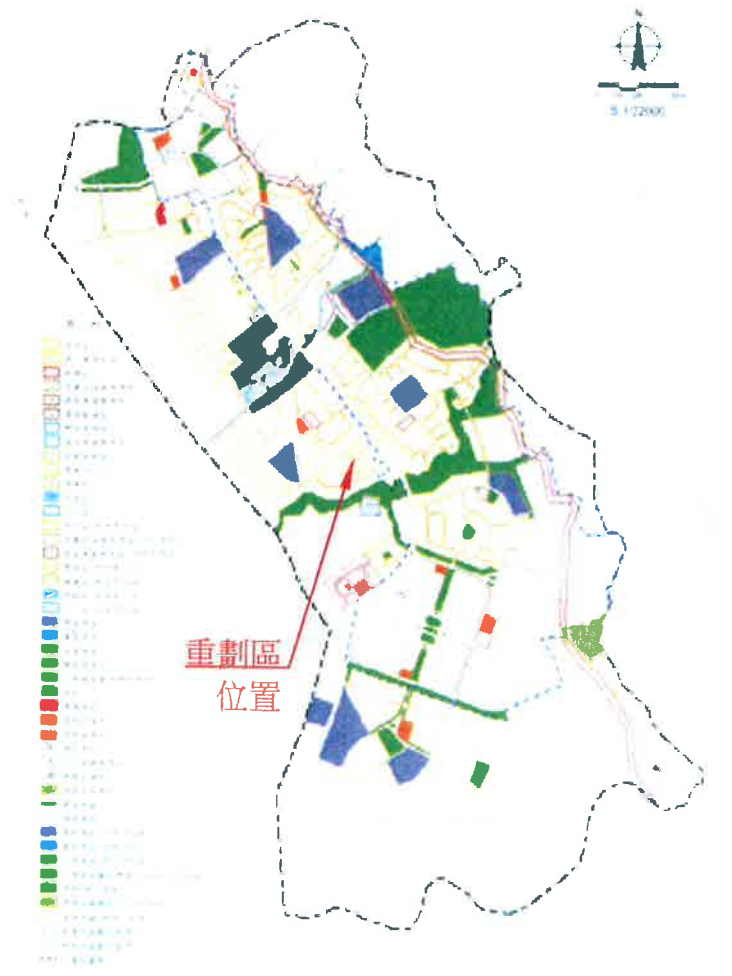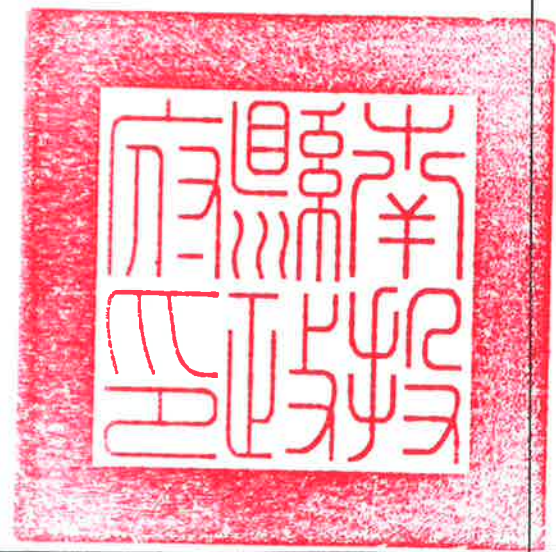

重劃區
位置

位置圖