


變更溪頭森林遊樂特定區主要計畫 (部分停車場用地為道路用地兼供停車場使用)圖

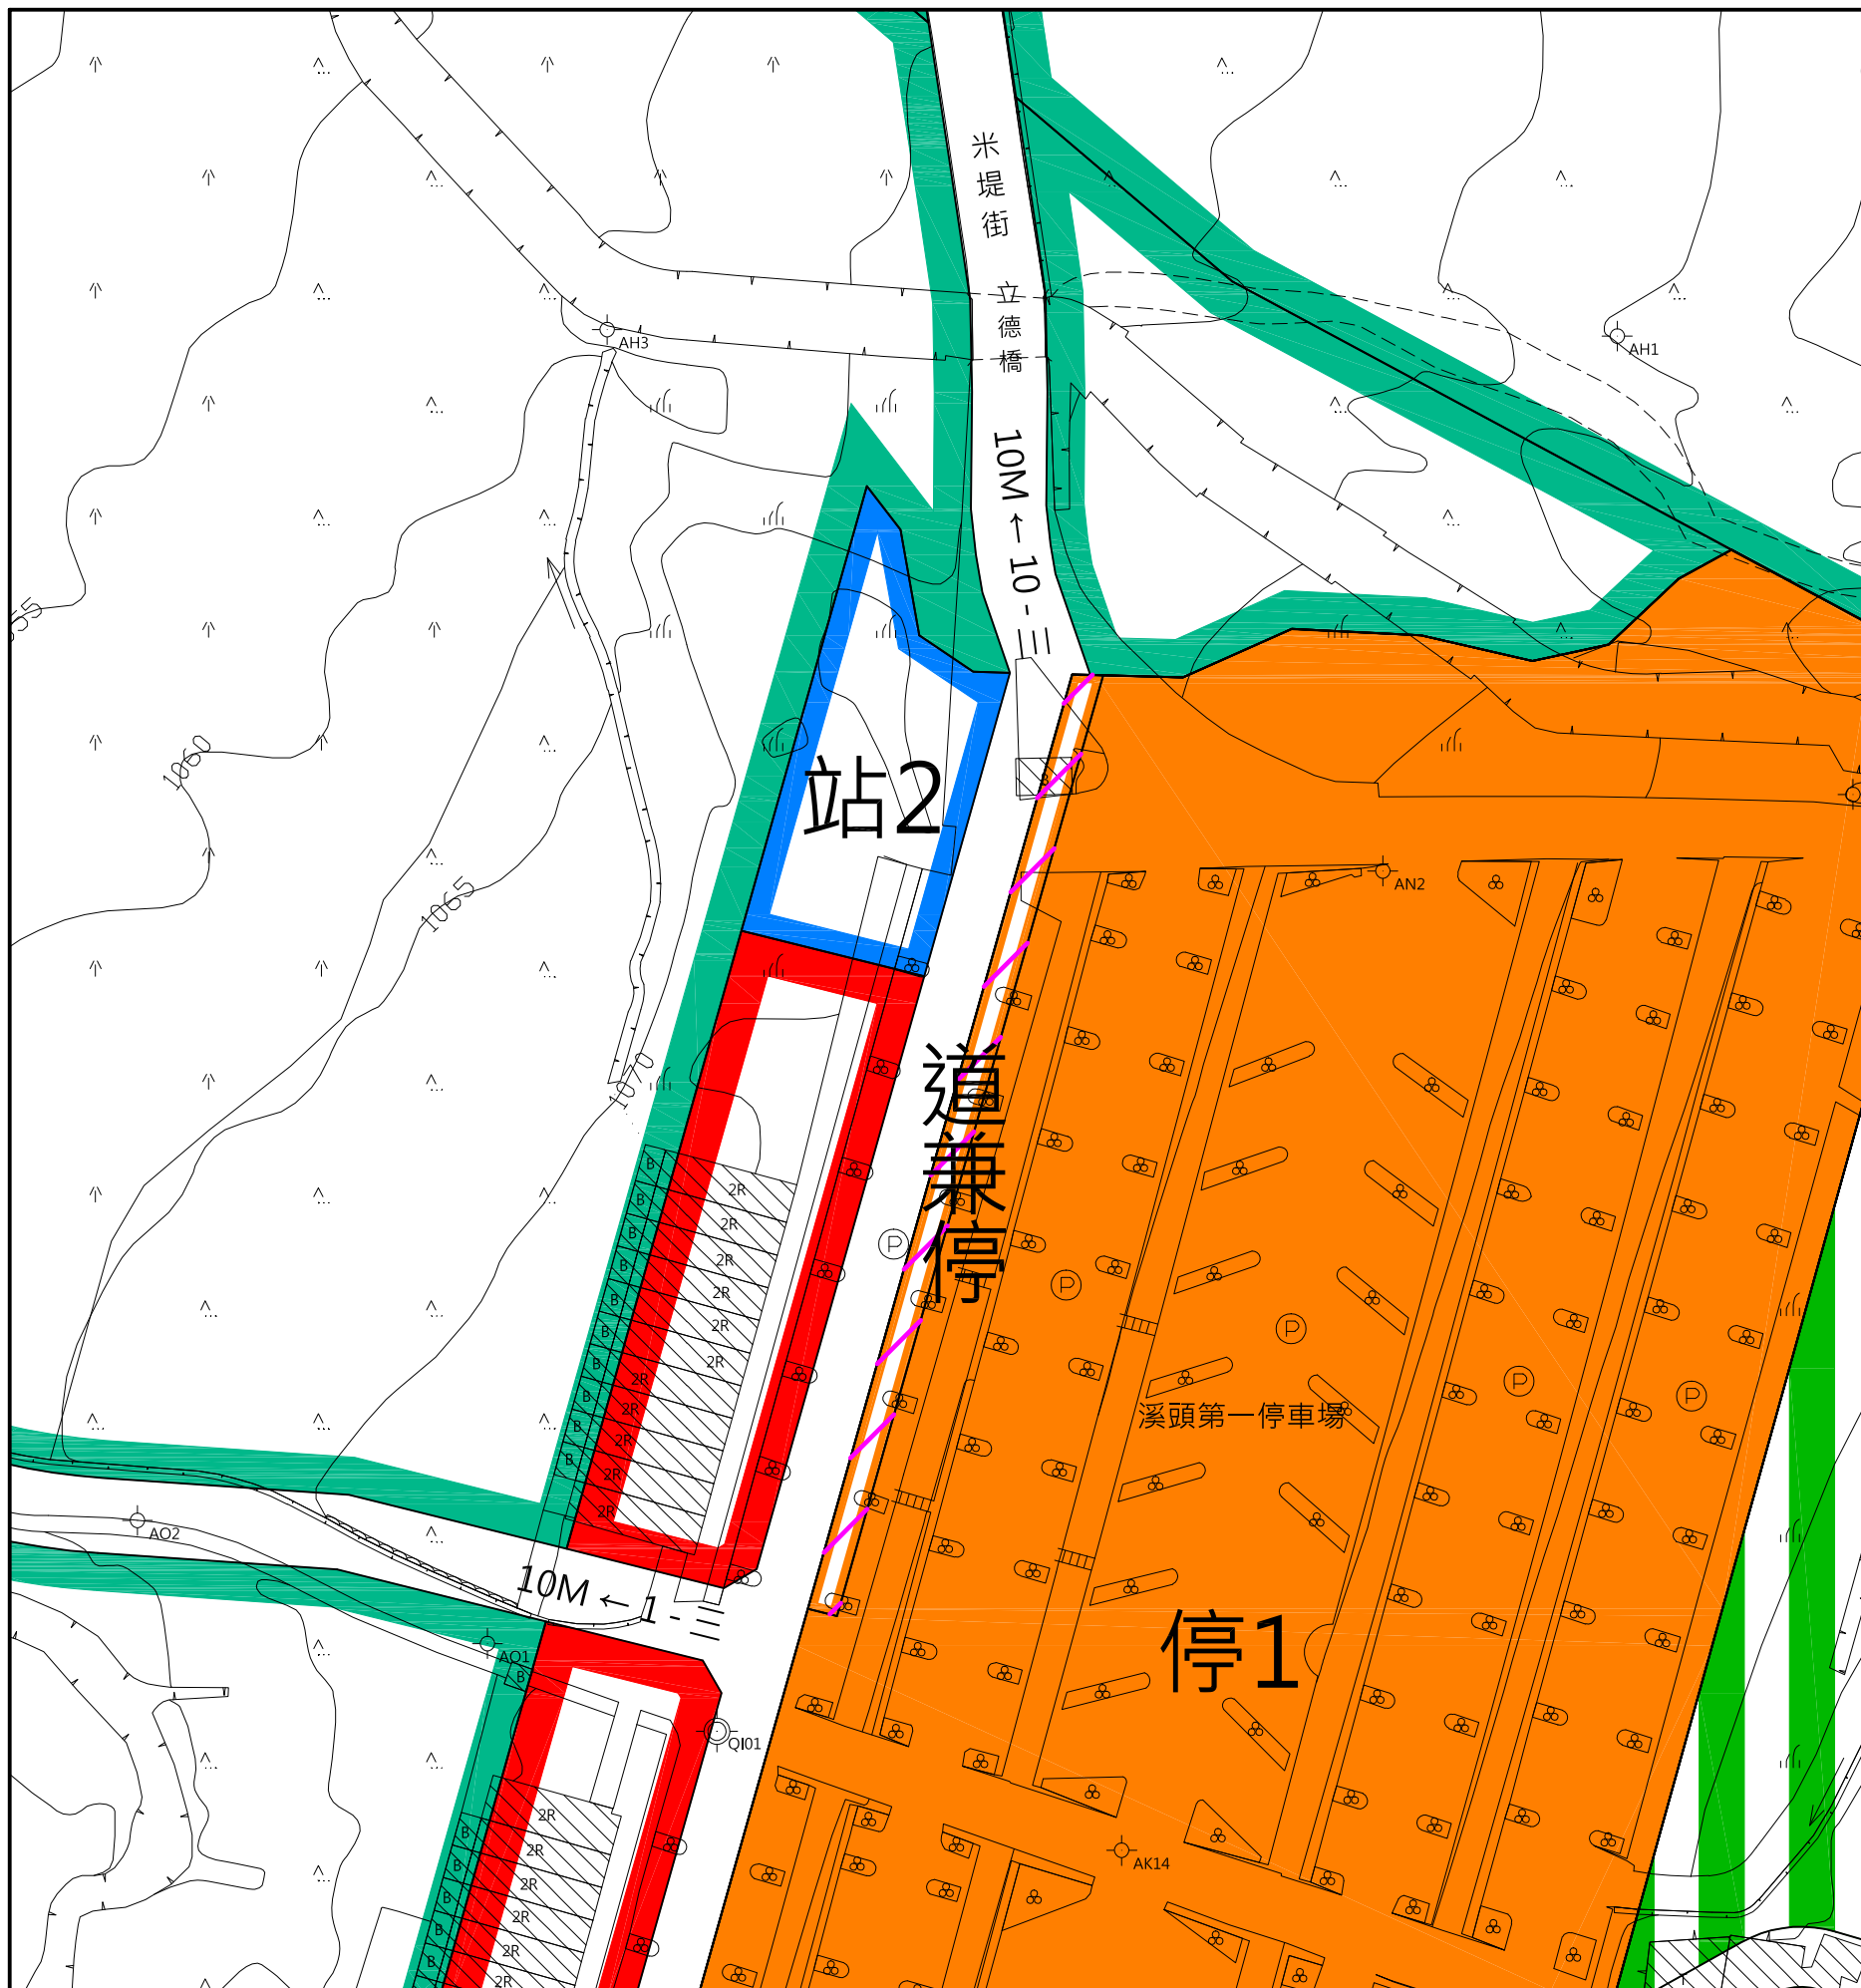

計畫圖例

- 林業區
- 商業區
- 露營區

- 停車場用地
- 車站用地
- 道路用地

計畫圖例

- 變更停車場用地為道路用地兼供停車場使用



比例尺：一千分之一