


圖一 變更草屯都市計畫(部分道路用地為機關用地、學校用地，部分學校用地、運動場用地、人行步道用地、公(兒)用地為道路用地)位置示意圖

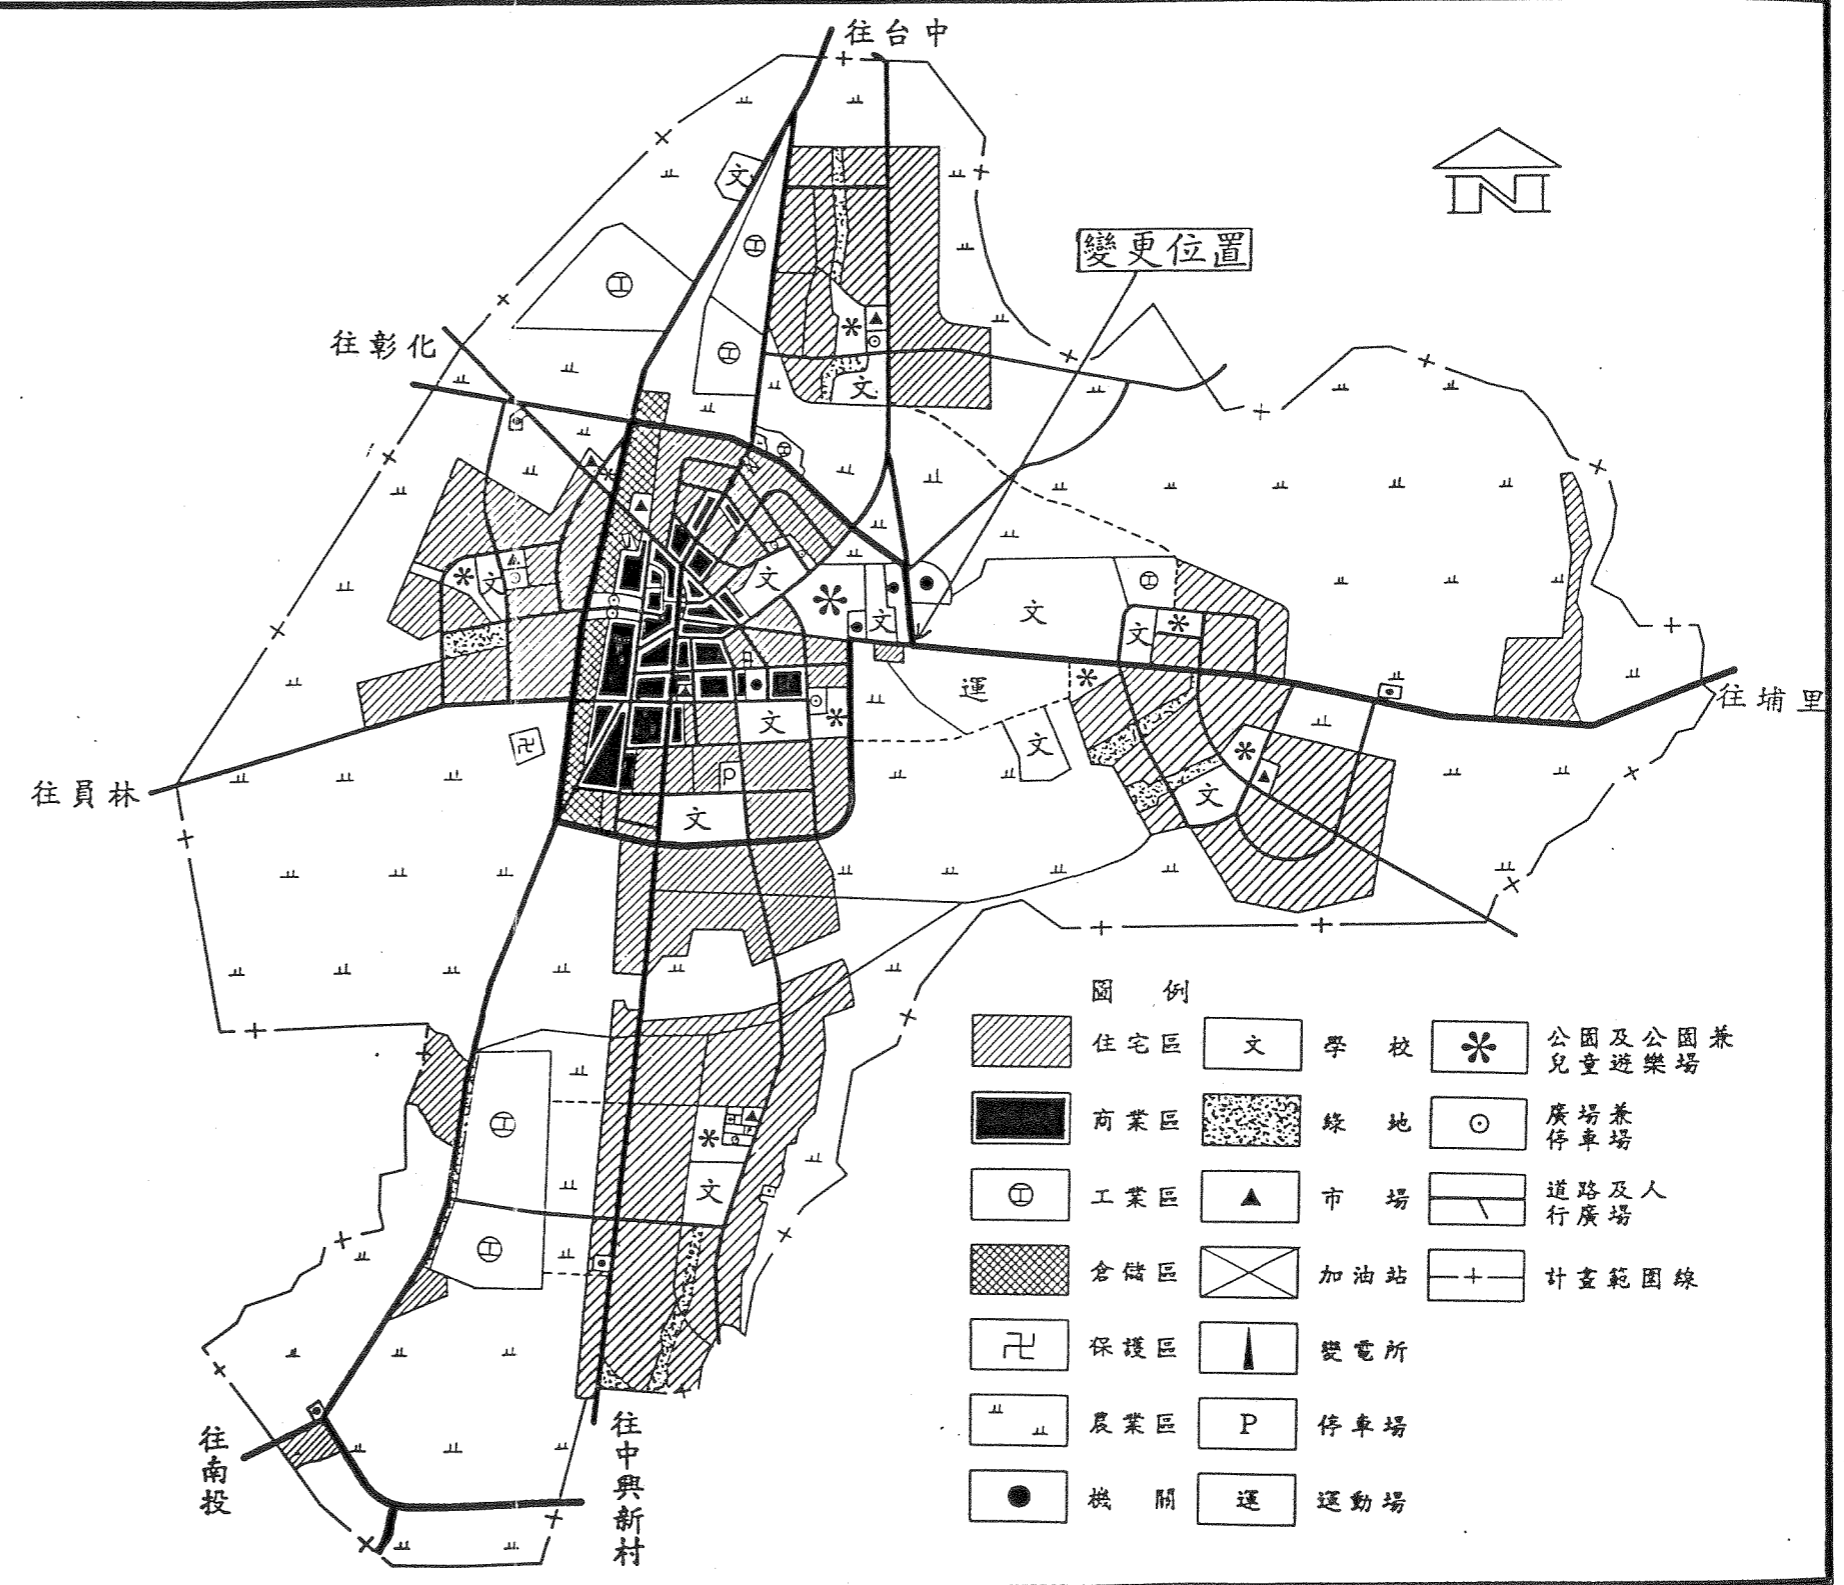

圖二 變更草屯都市計畫(部分道路用地為機關用地、學校用地，部分學校用地、運動場用地、人行步道用地、公(兒)用地為道路用地)示意圖

