




比例尺 0 200 400 800

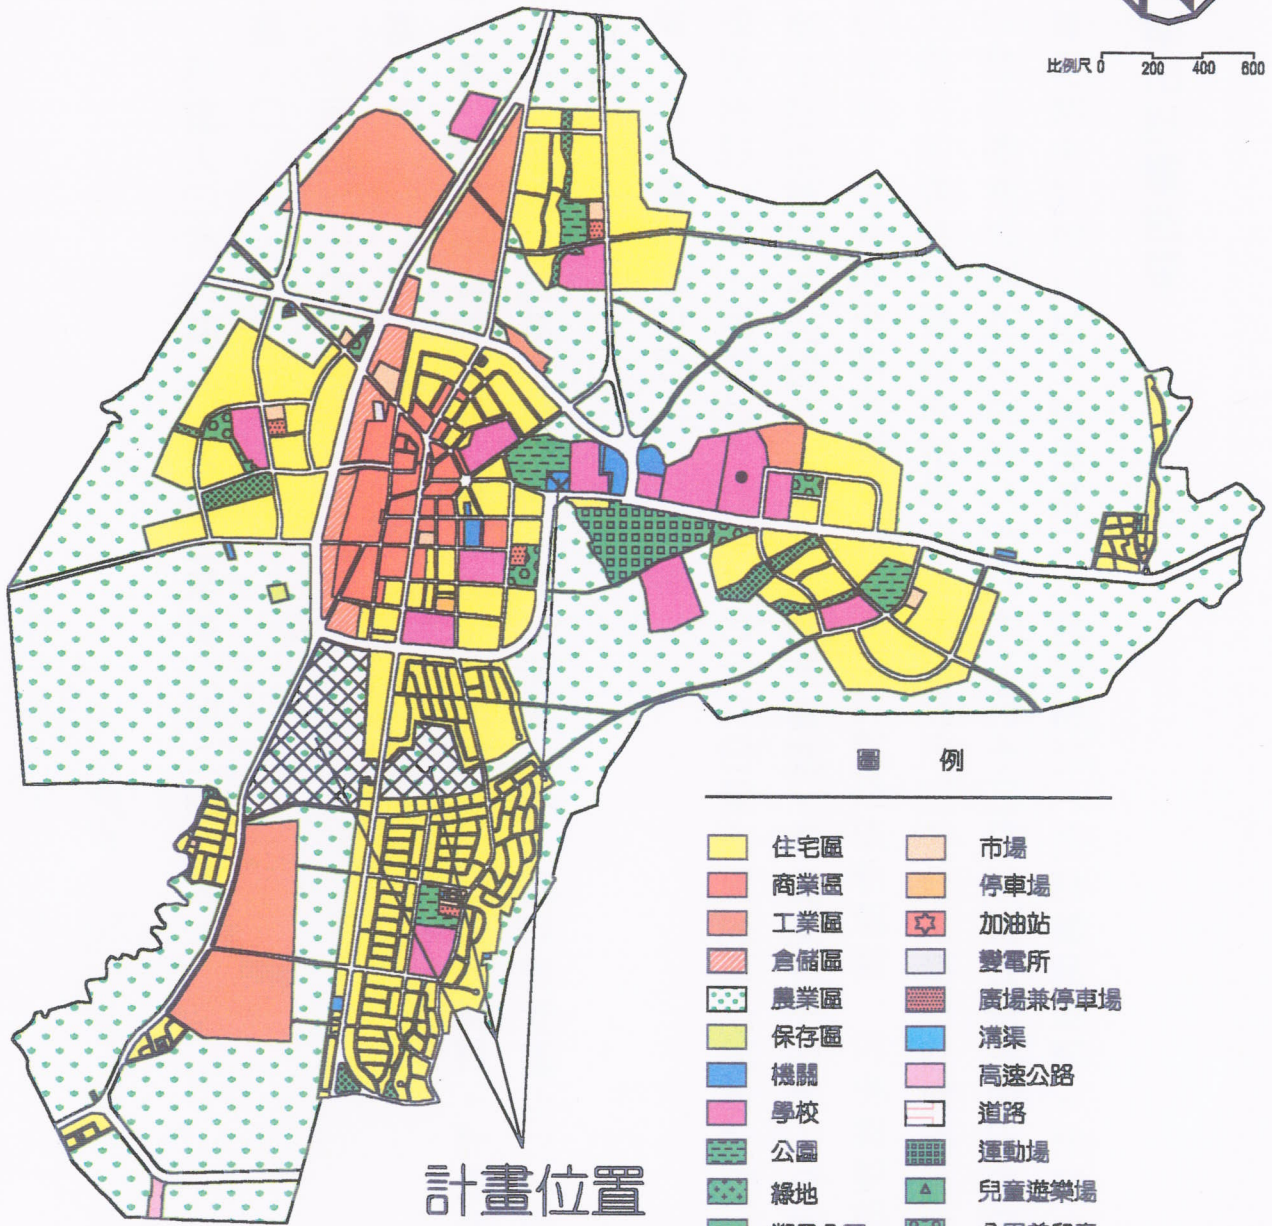


圖例

- | | |
|----------|----------|
| 住宅區 | 市場 |
| 商業區 | 停車場 |
| 工業區 | 加油站 |
| 倉儲區 | 變電所 |
| 農業區 | 廣場兼停車場 |
| 保存區 | 溝渠 |
| 機關 | 高速公路 |
| 學校 | 道路 |
| 公園 | 運動場 |
| 綠地 | 兒童遊樂場 |
| 鄰里公園 | 公園兼兒童遊樂場 |
| 私立南開工專校地 | |
| 自來水事業用地 | |
| 斷層帶 | 禁限建範圍 |

計畫位置

圖一 變更草屯都市計畫(部分農業區為行政專用區、住宅區、鄰里公園兼兒童遊樂場用地、停車場用地、道路用地及溝渠用地、部分機關用地為公園用地)計畫位置示意圖

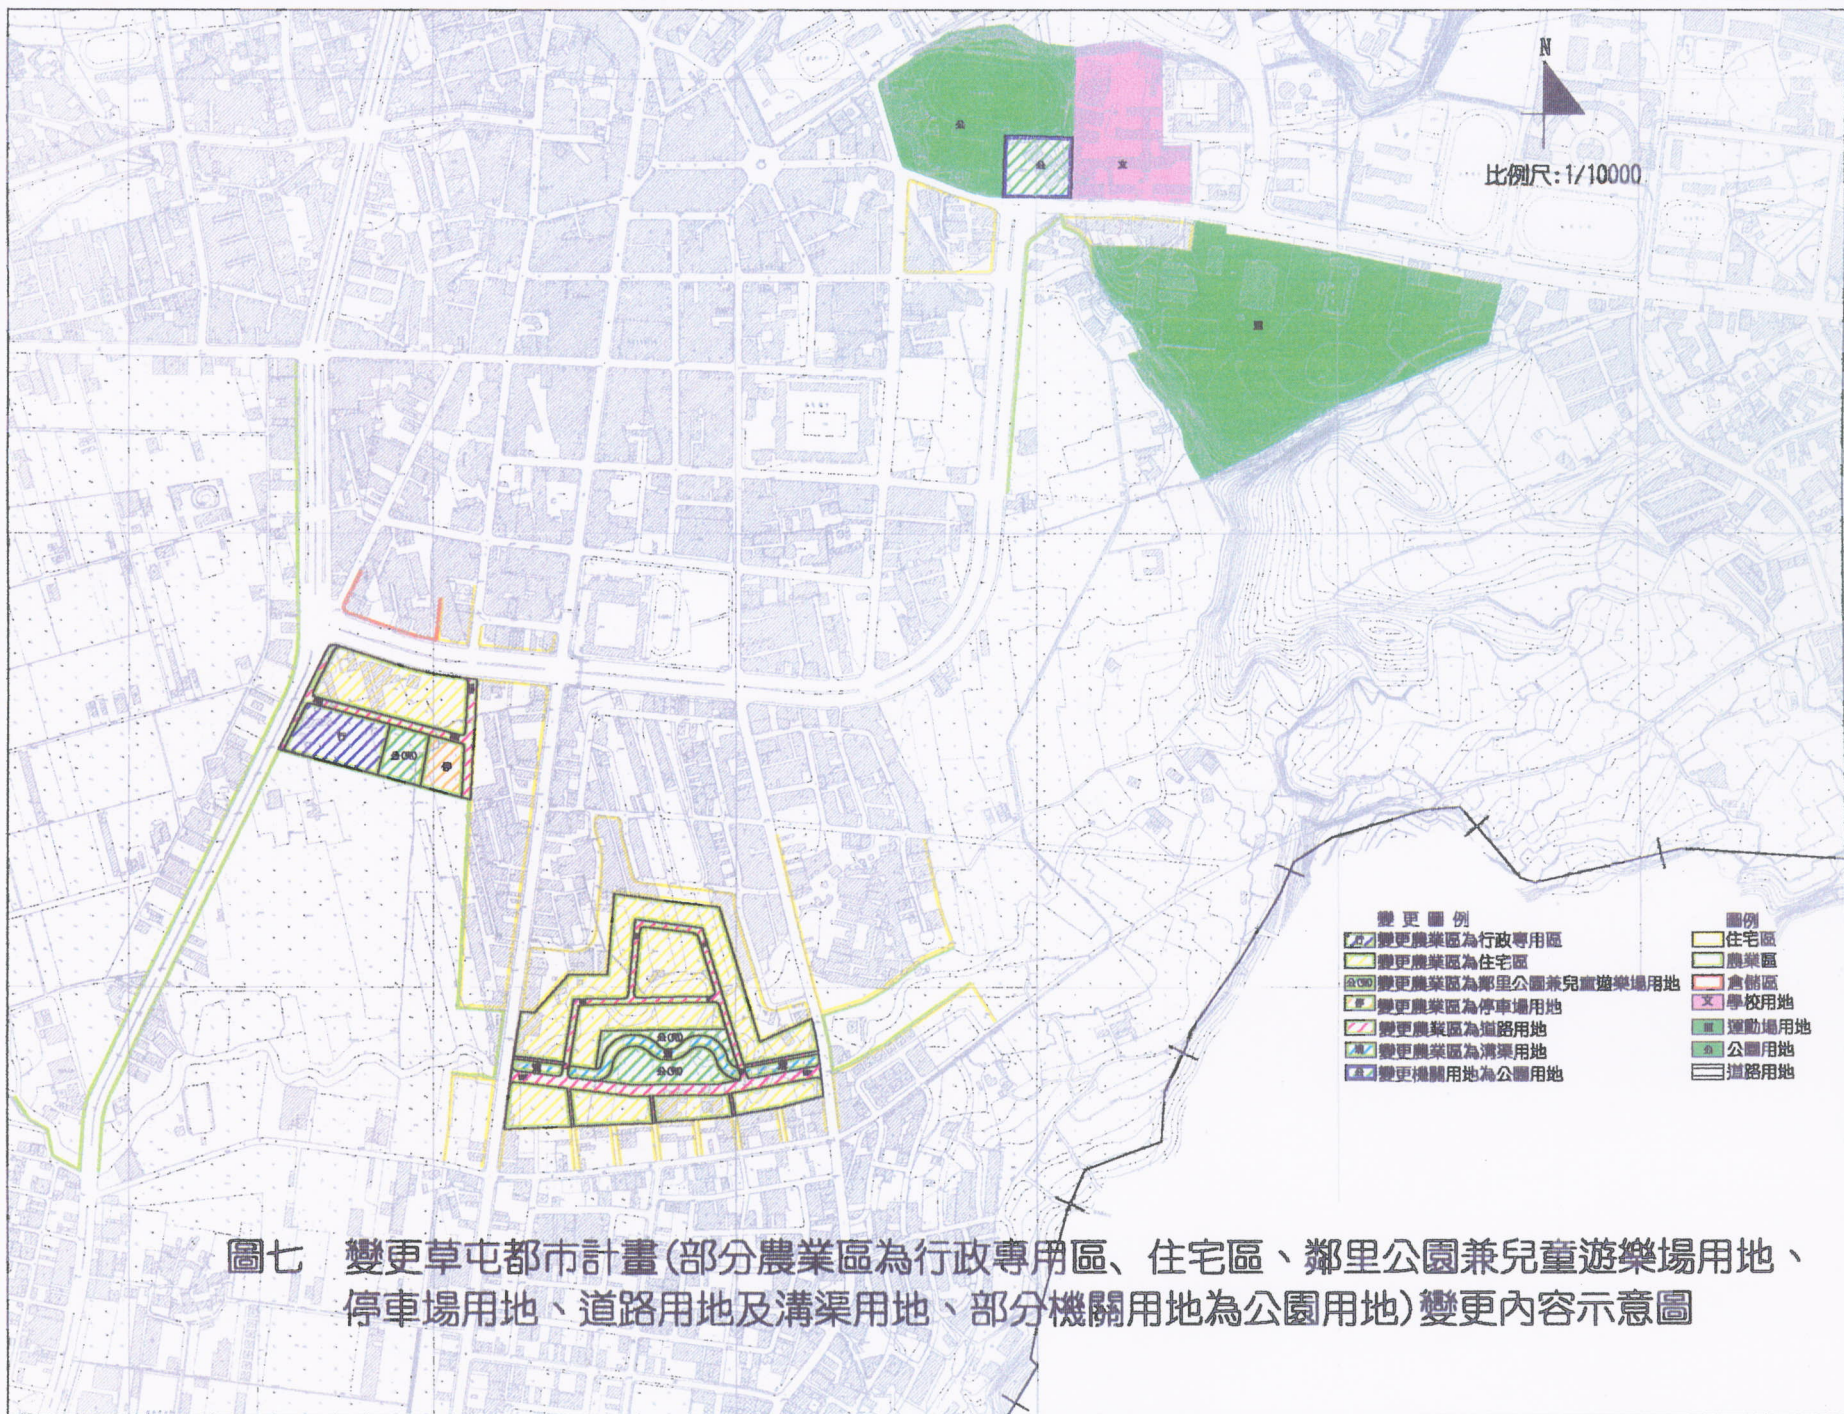

圖七 變更草屯都市計畫(部分農業區為行政專用區、住宅區、鄰里公園兼兒童遊樂場用地、停車場用地、道路用地及溝渠用地、部分機關用地為公園用地)變更內容示意圖