


圖一 擬定草屯都市計畫(配合行政園區遷移計畫、新社區及虎山溝整治開發計畫地區)細部計畫範圍示意圖

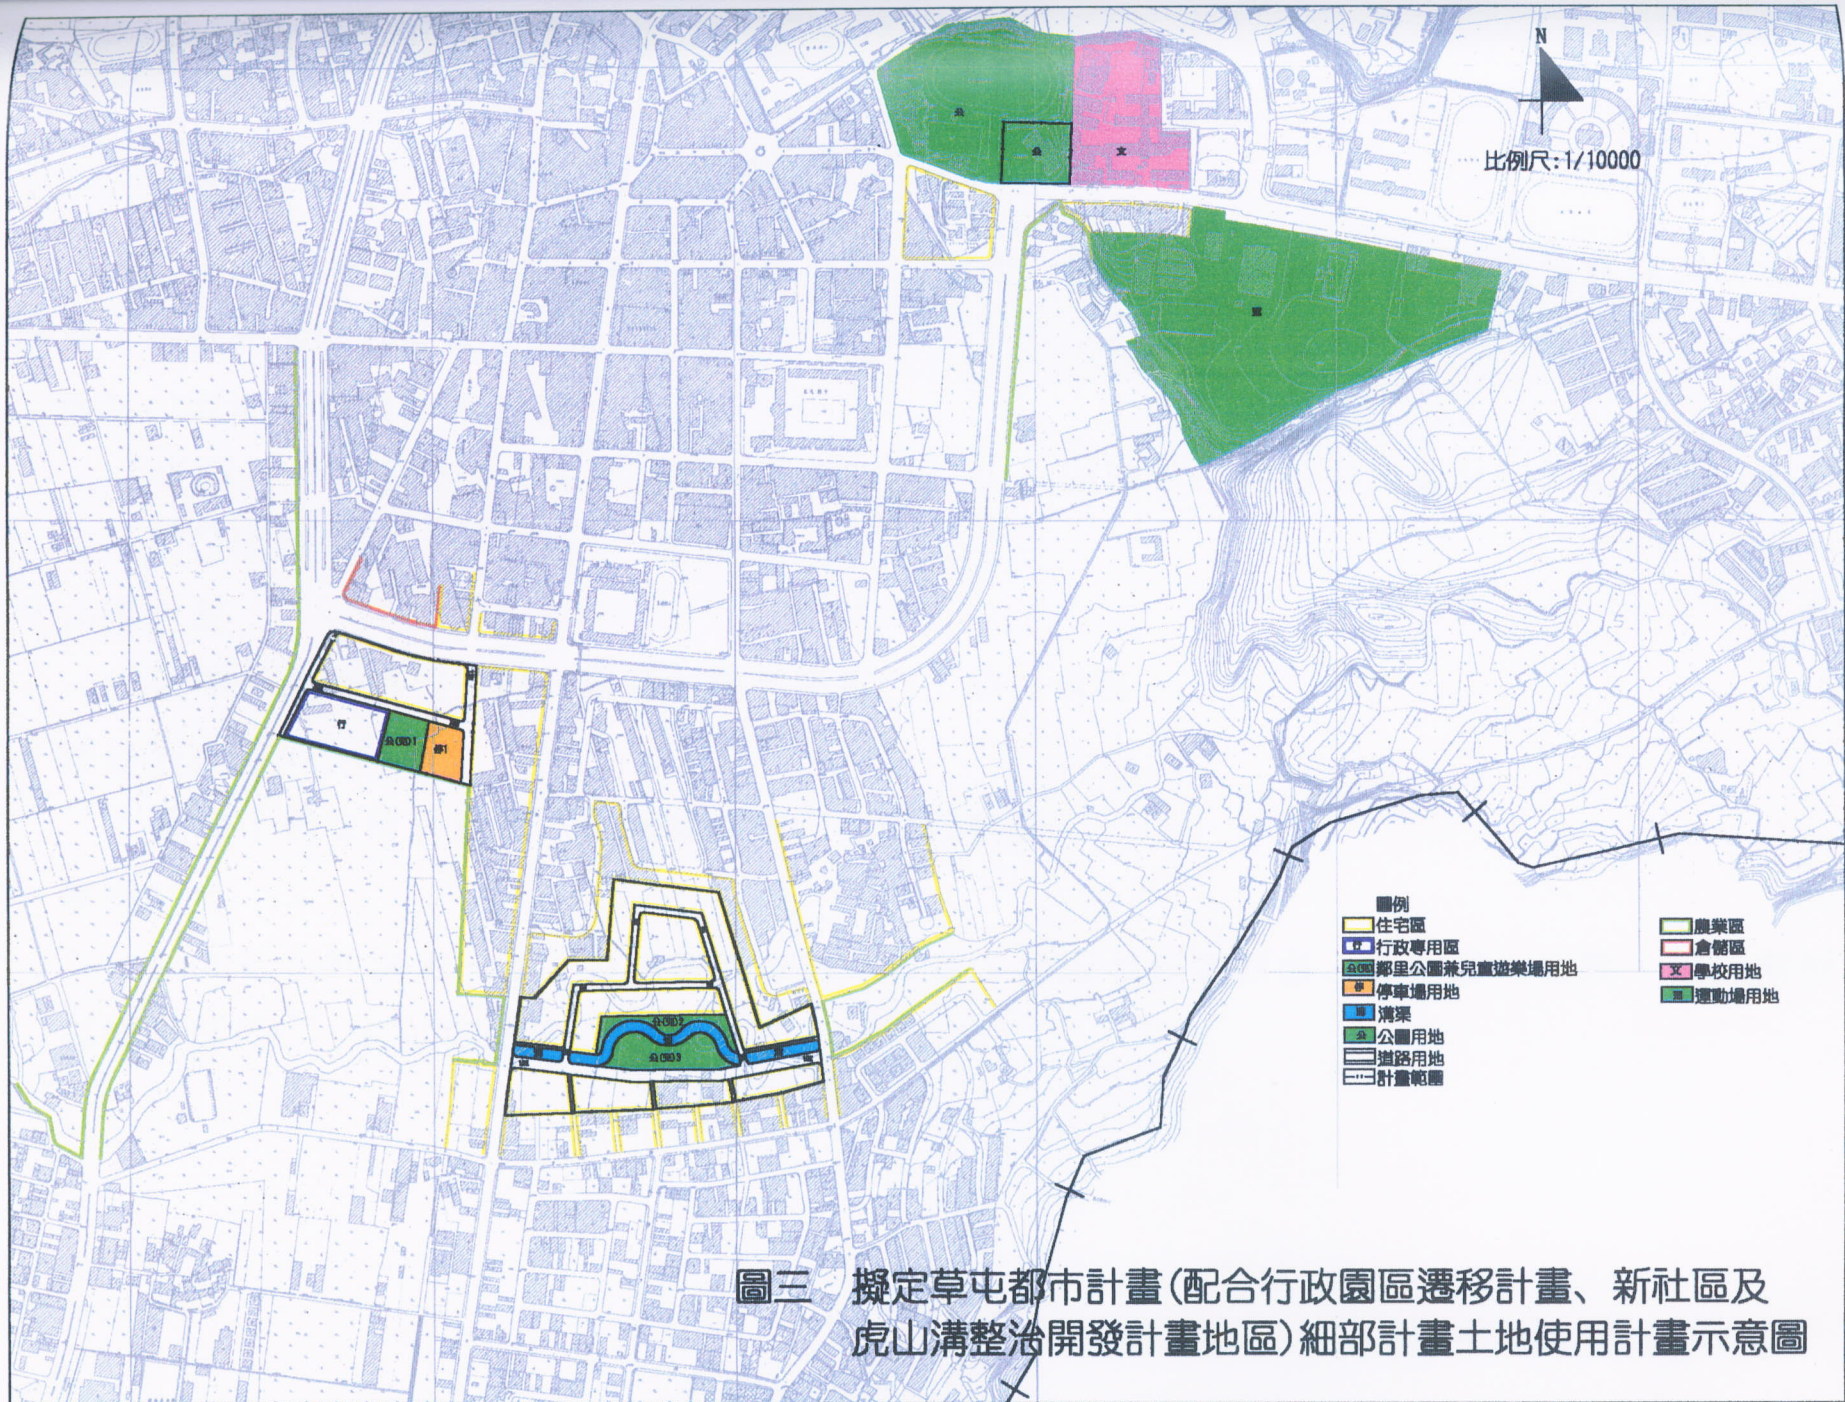

圖三 擬定草屯都市計畫(配合行政園區遷移計畫、新社區及虎山溝整治開發計畫地區)細部計畫土地使用計畫示意圖