
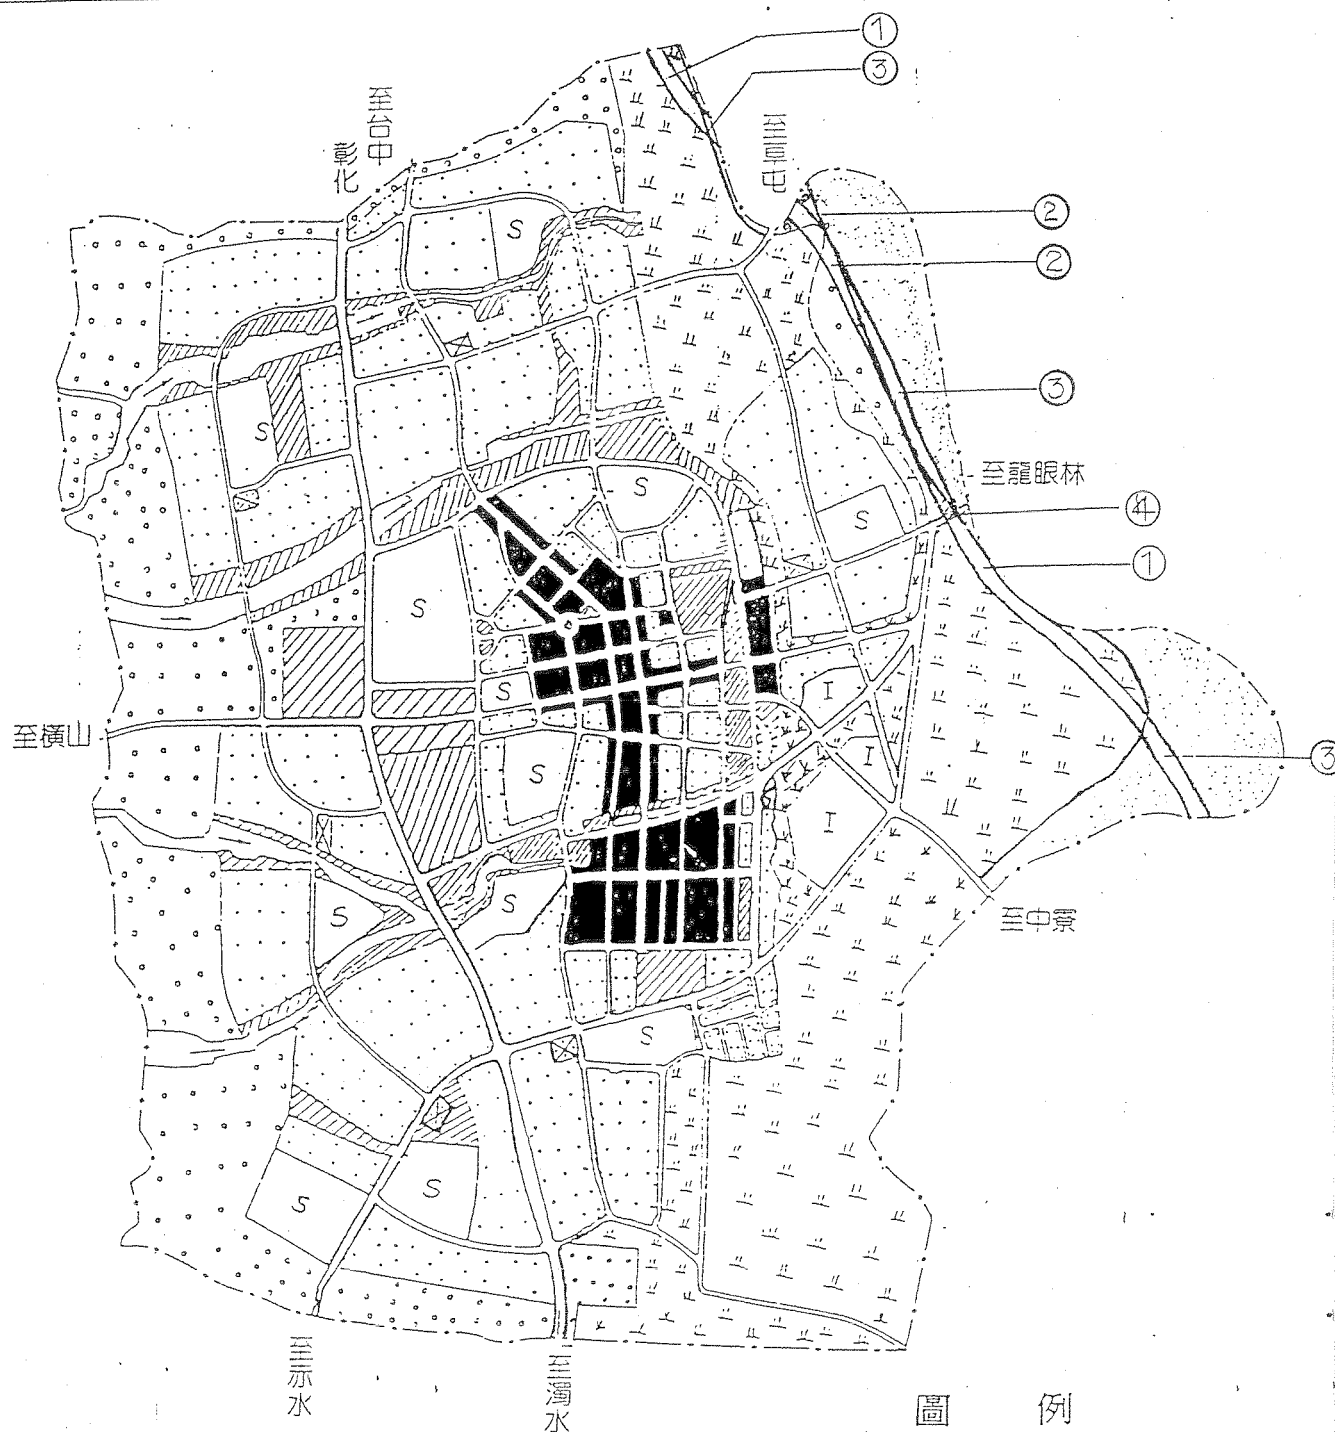


附圖一 變更南投都市計畫（部分農業區、保護區為道路用地，部分行水區為行水區兼供道路使用（供高速公路使用）暨部分道路用地兼供高速公路使用）示意圖

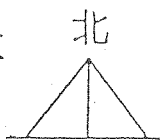

變更圖例

- ① 變更農業區為道路用地
（供高速公路使用）
- ② 變更保護區為道路用地
（供高速公路使用）
- ③ 變更行水區為行水區兼供道路
使用（供高速公路使用）
- ④ 變更道路用地為道路用地
兼供高速公路使用

圖例

- | | |
|------|-------|
| 住宅區 | 加油站 |
| 商業區 | 農業區 |
| 工業區 | 保護區 |
| 行政區 | 道路 |
| S 學校 | 河川 |
| 市場 | 行水區 |
| 公園綠地 | 計畫範圍線 |