

圖5-5-1 變更國姓都市計畫第一期公共設施
保留地專案檢討示意圖

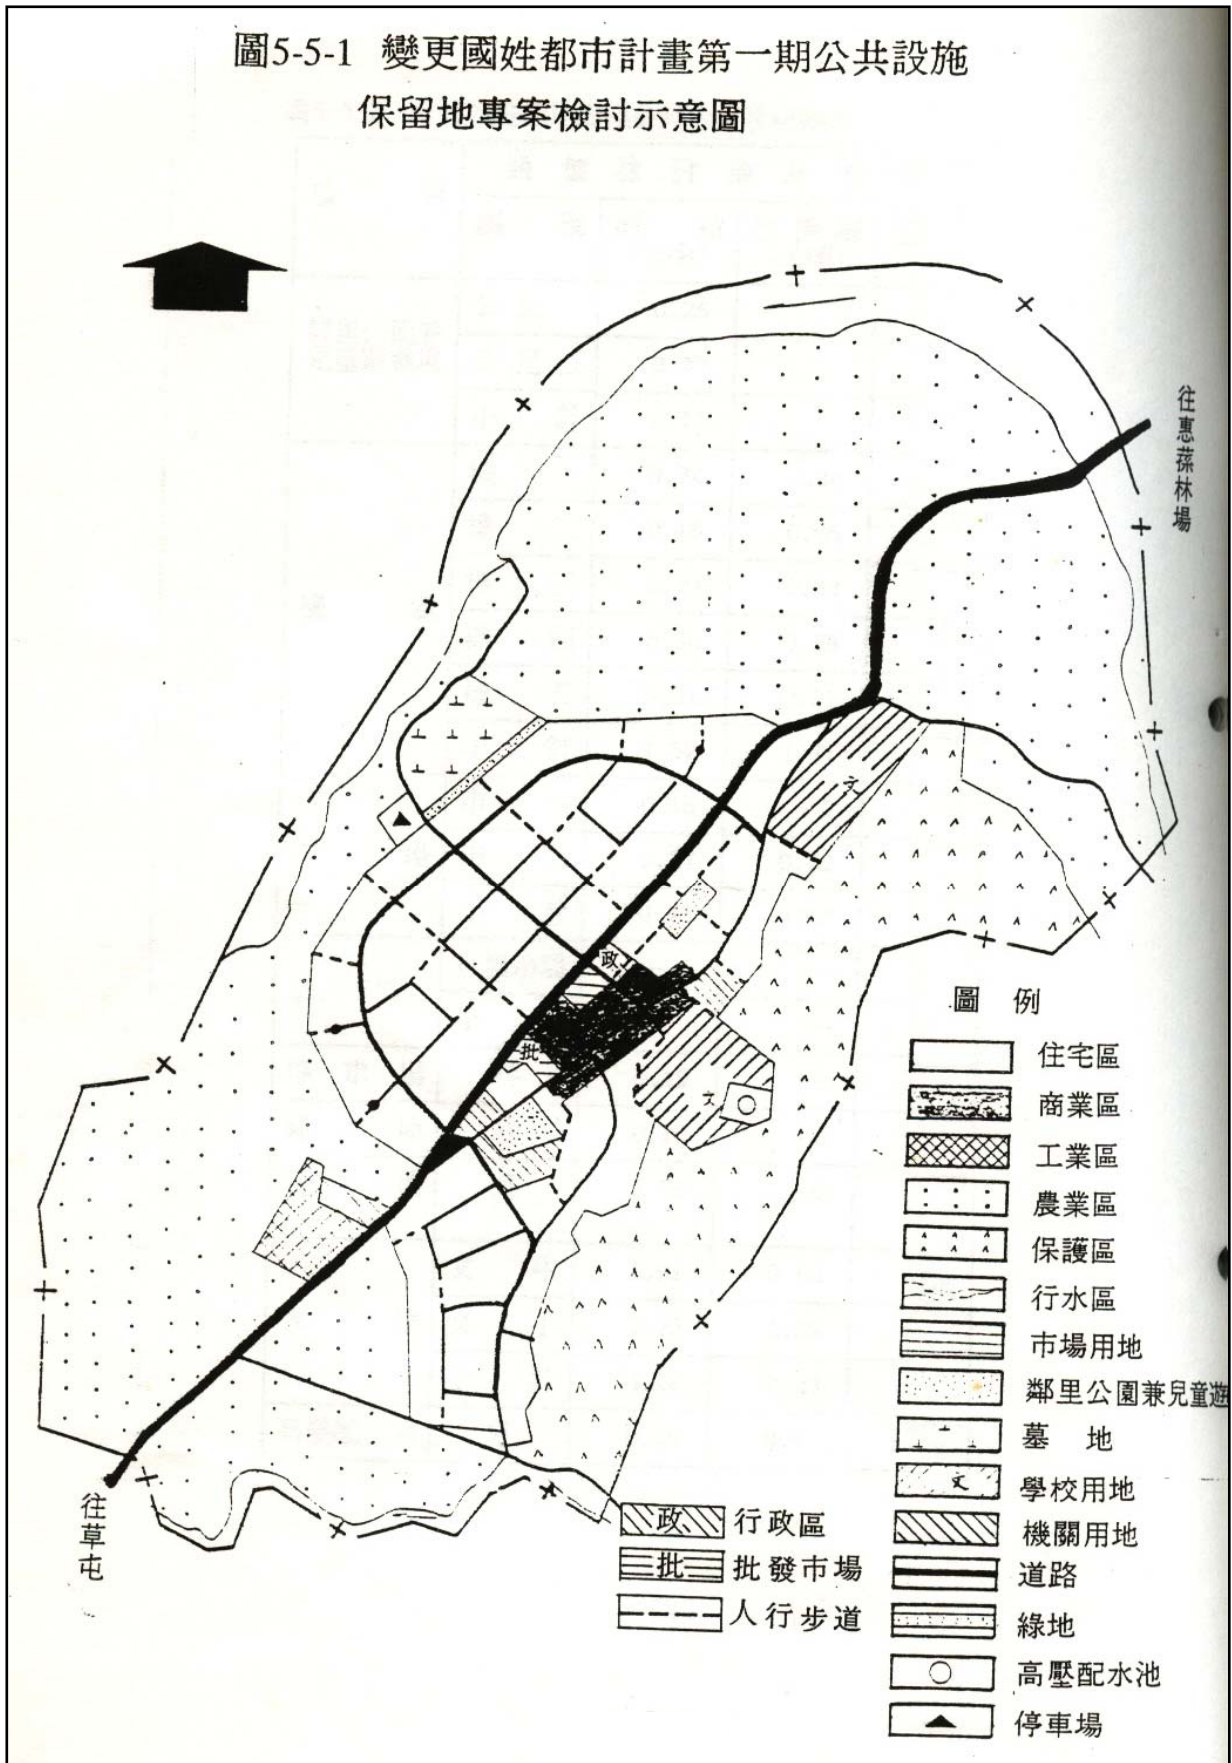


圖5-7 變更位置示意圖

