



圖三 中寮都市計畫（第二次通盤檢討）變更內容示意圖

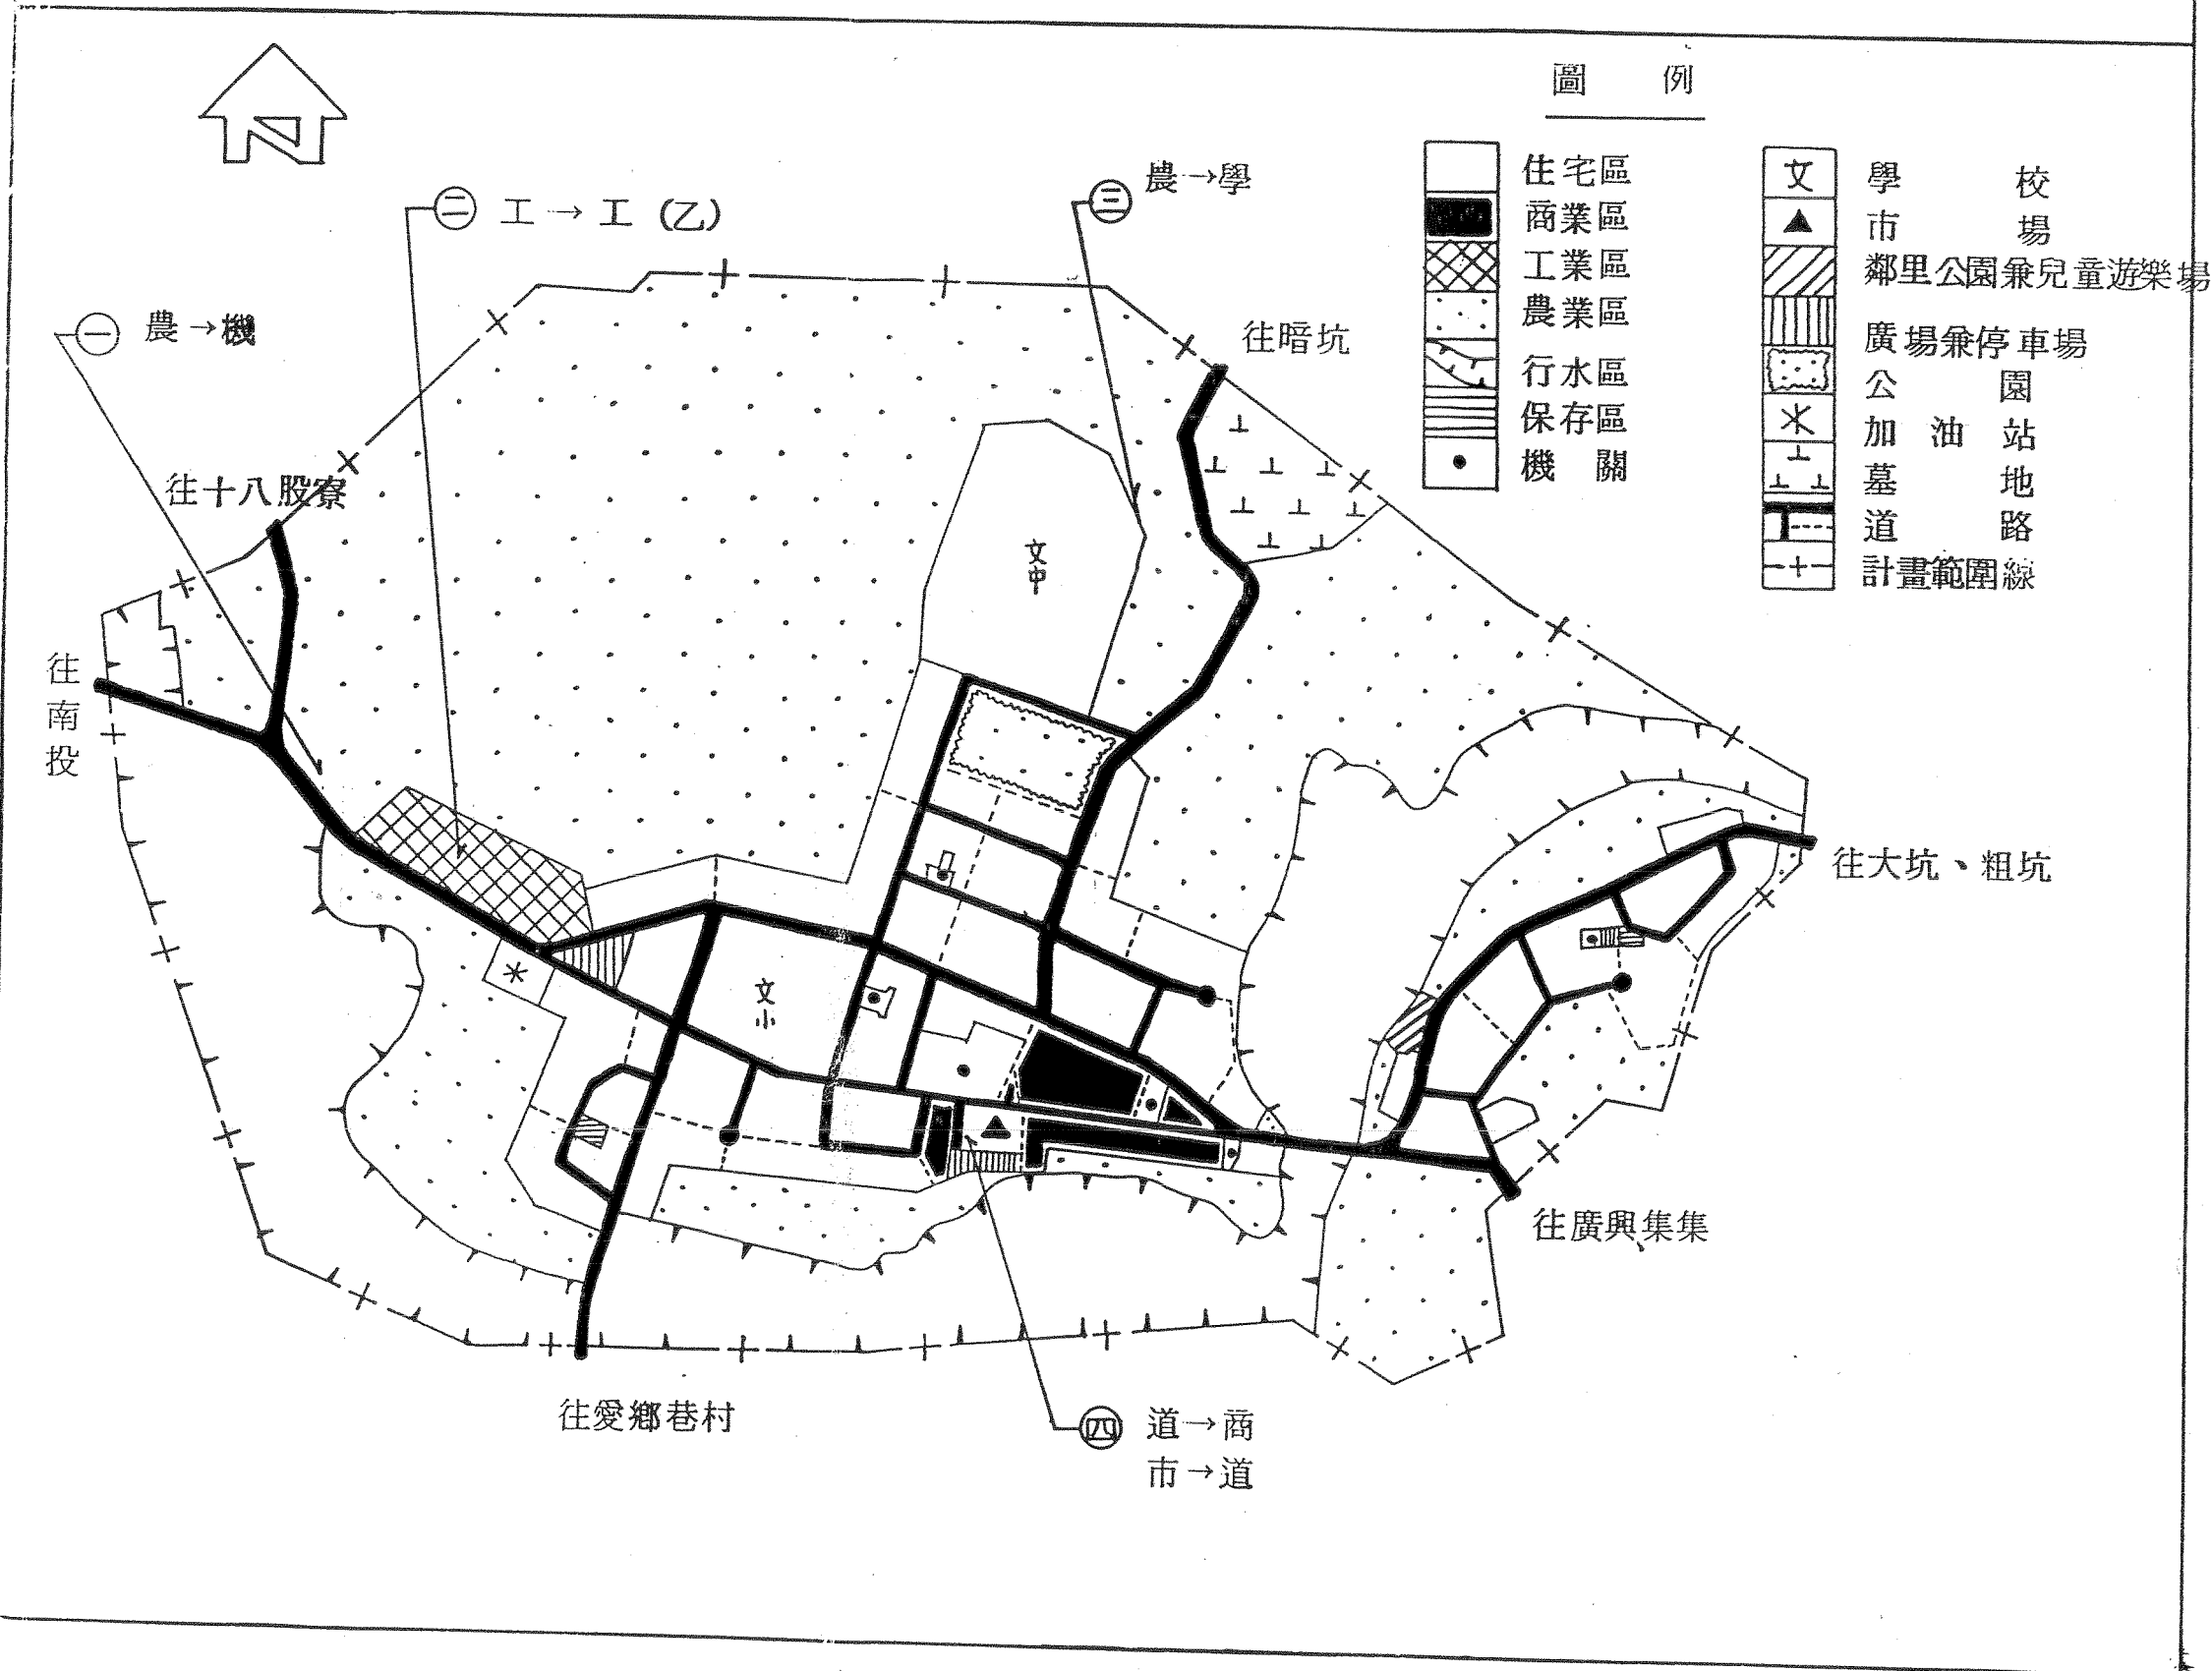

圖四 中寮都市計畫（第二次通盤檢討）示意圖

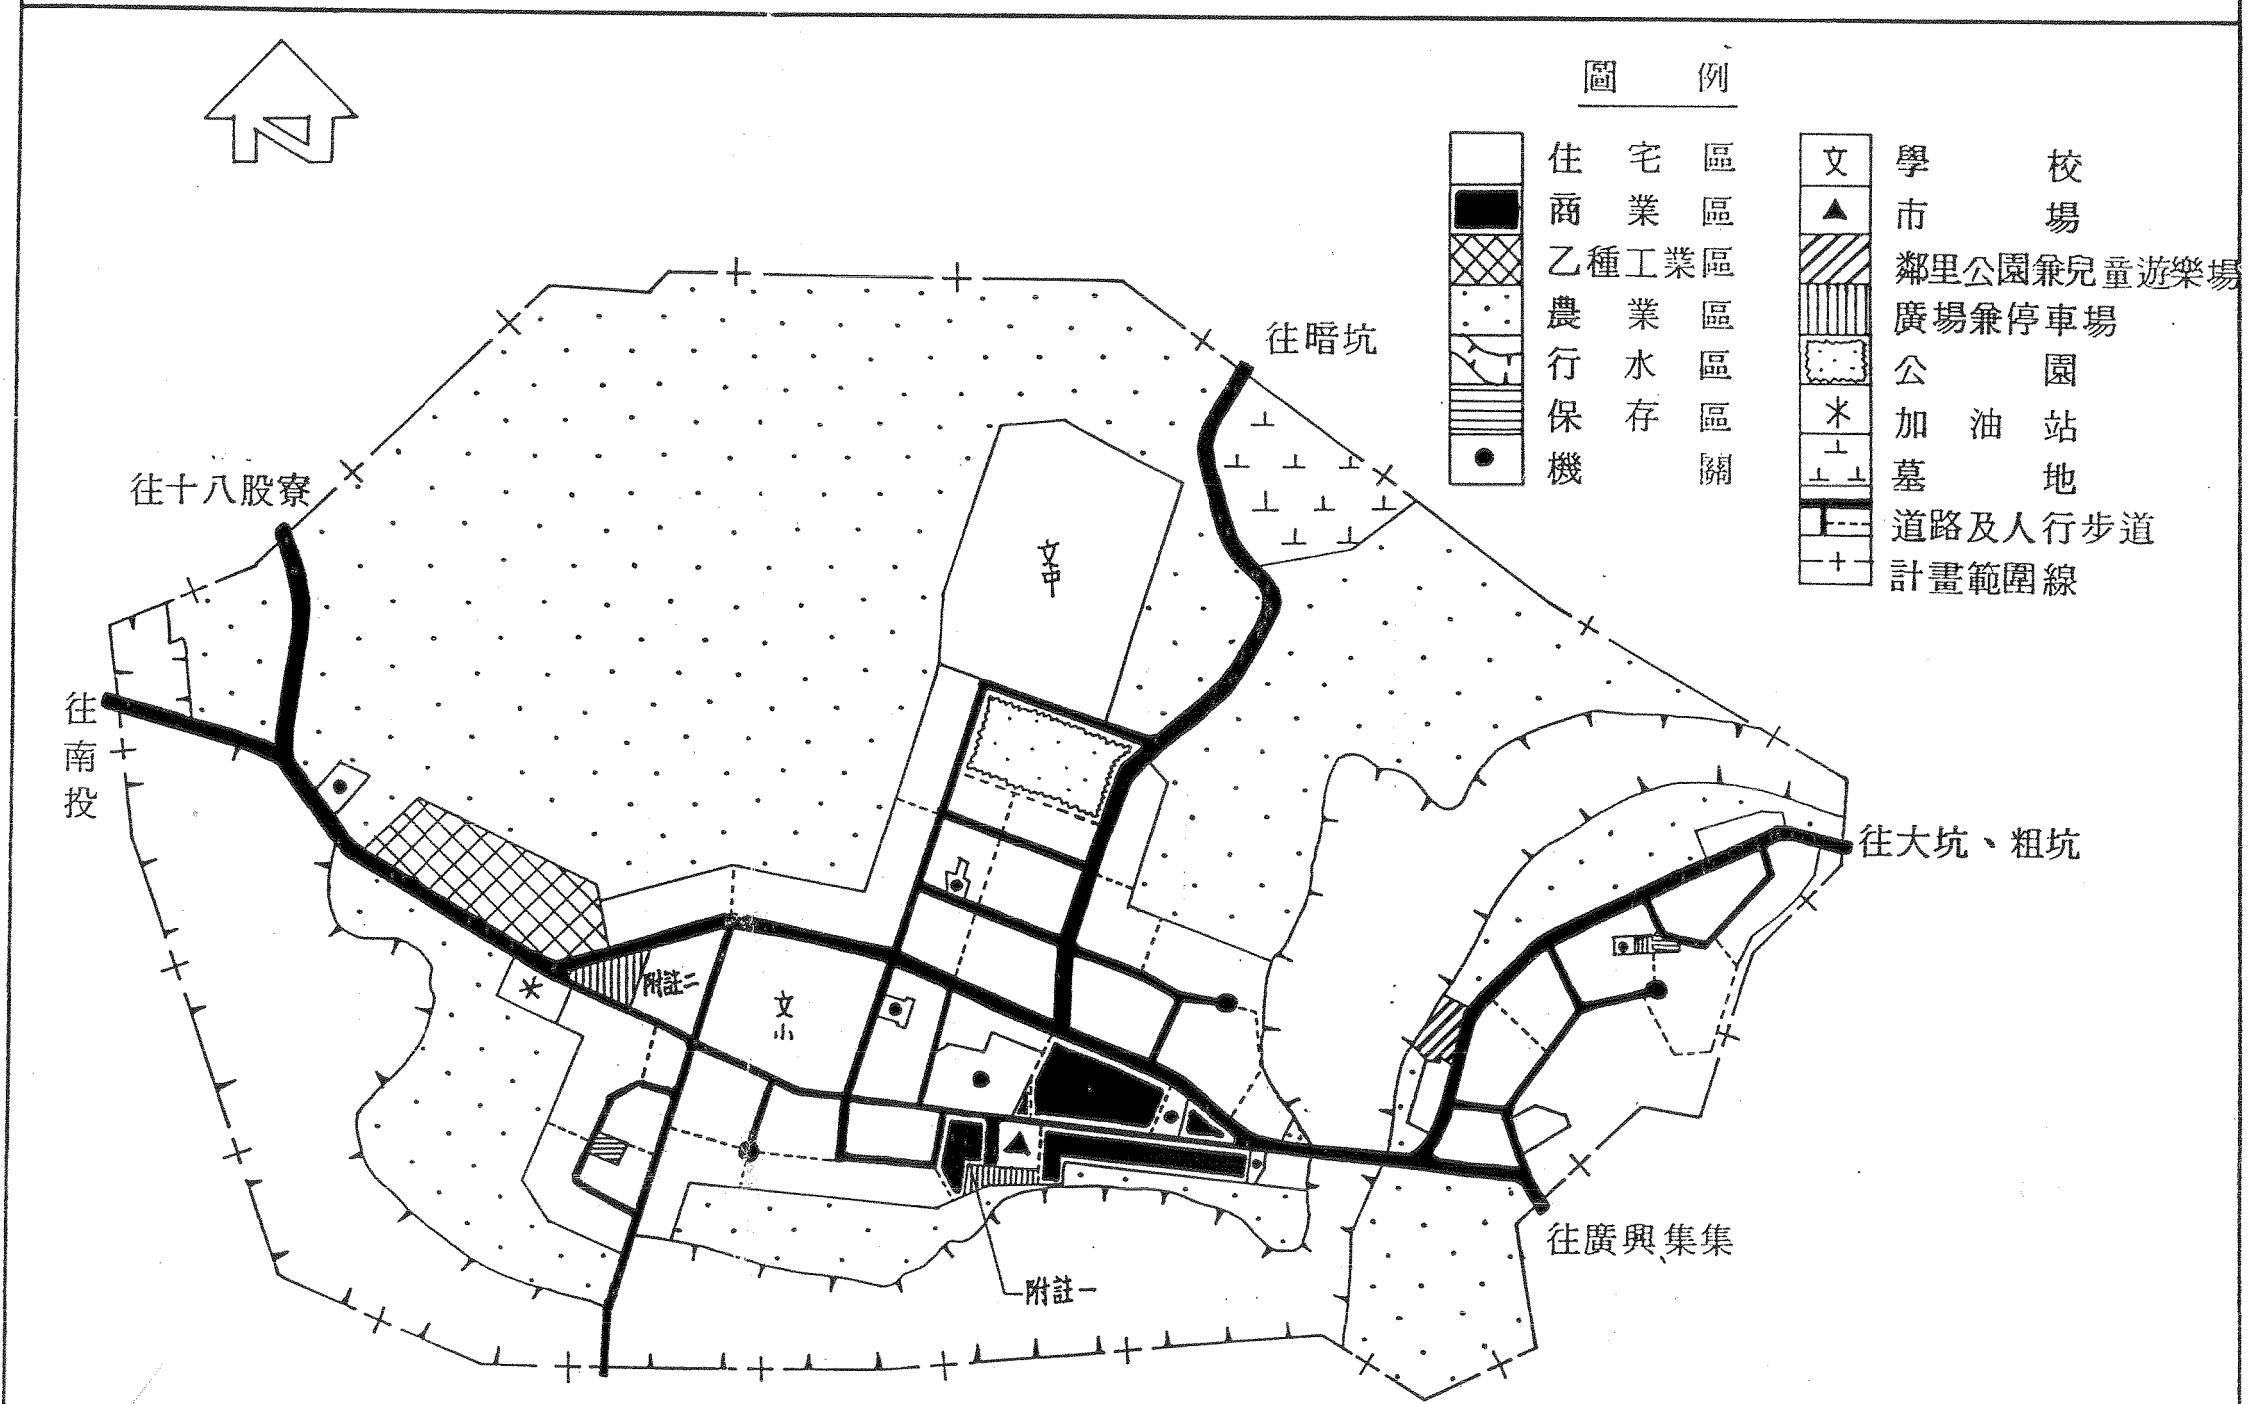

附註：(1)範圍內須以市地重劃方式辦理(商業區、道路、廣場兼停車場)
 (2)範圍內須以市地重劃方式辦理(廣場兼停車場、住宅區)
 ③ 街廓內標示"住乙"者第一種住宅區, 第一種住宅區