

圖四 鹿谷都市計畫（第二次通盤檢討）示意圖

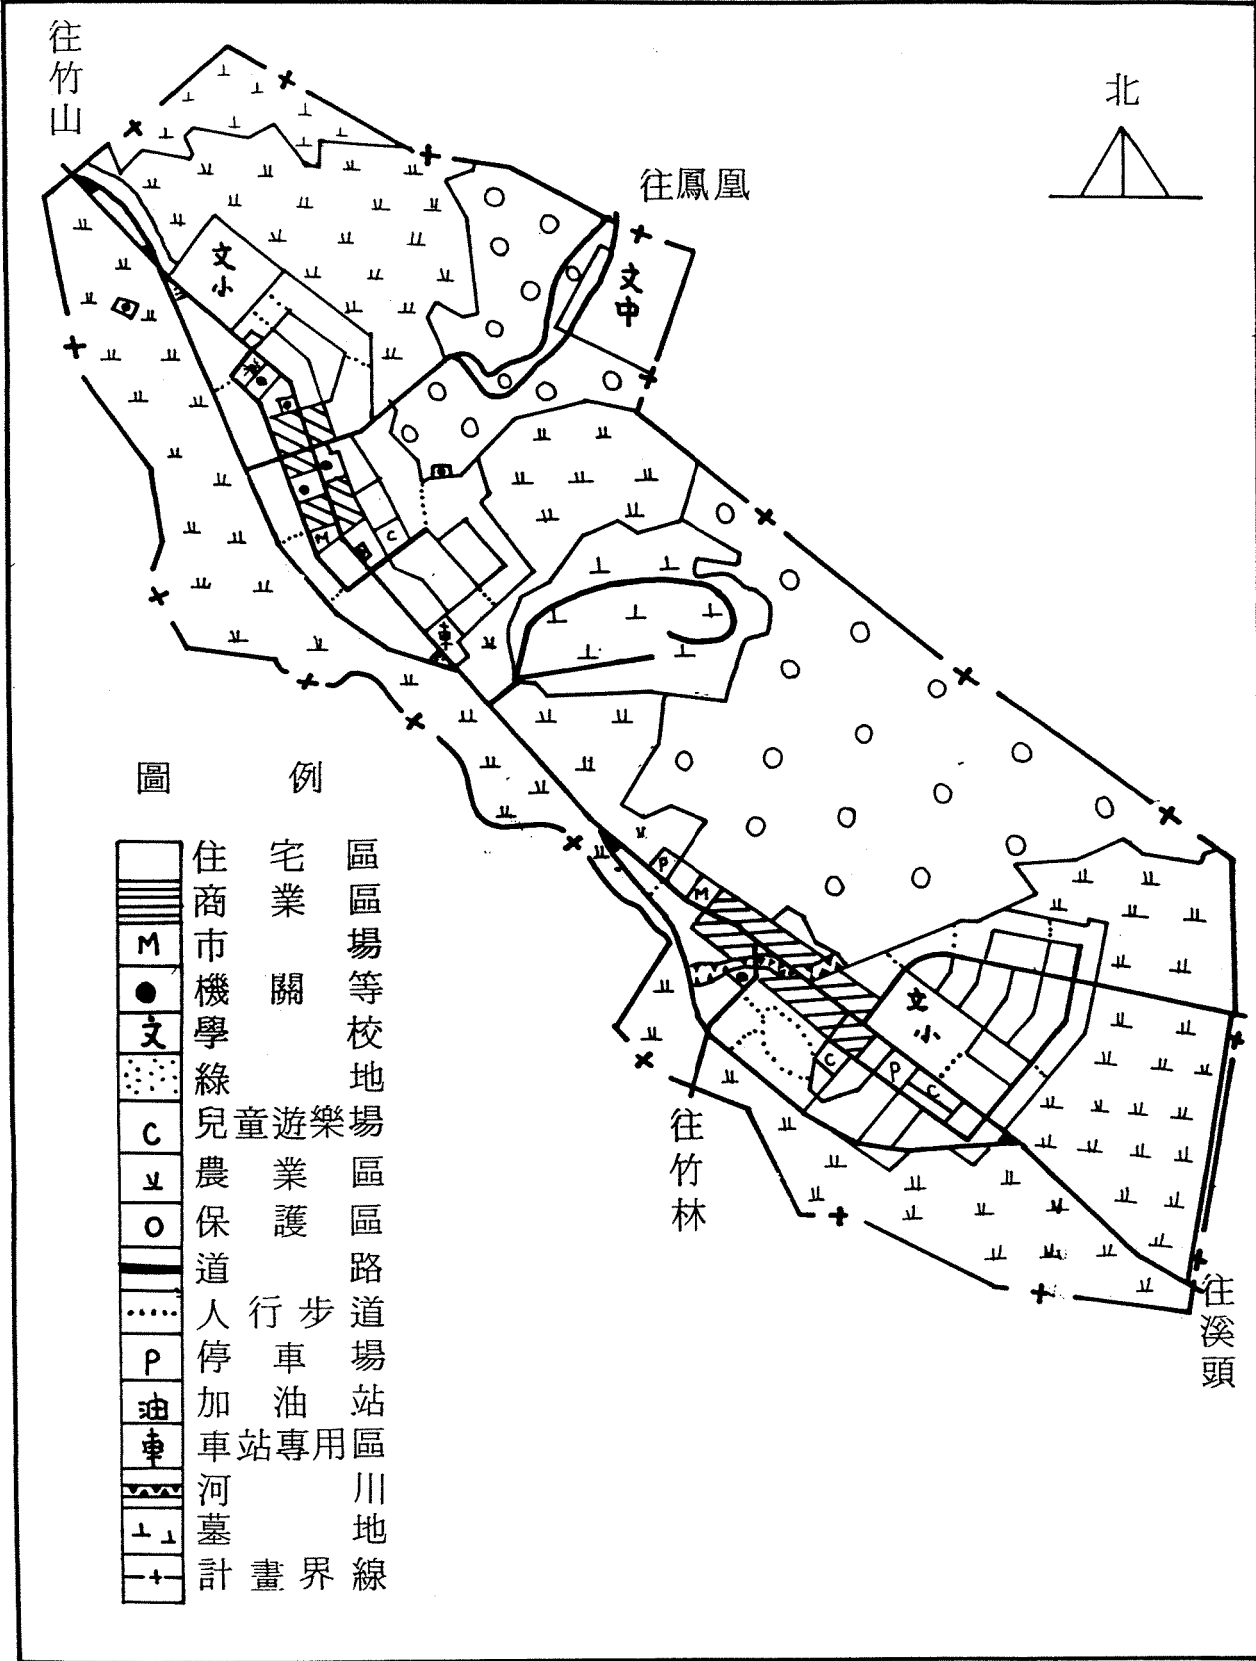


圖 例

	住宅區	區區場等
	住商	機關
	文	學
	兒童遊樂場	地
	農業保護區	區
	行人步	道
	停車場	站
	加油站	專用區
	河	川
	墓	地
	計畫界線	線