




Scale:1/15000

圖 例

- 住宅區
- 商業區
- 市 市場用地
- 機關等
- 學校
- 線 綠地
- 兒 兒童遊樂場
- 農業區
- 保護區
- 道路用地
- 人行步道
- 停車場用地
- 油 加油站用地
- 車 車站專用區
- 河川
- 墓地
- + 計畫範圍線

變更位置

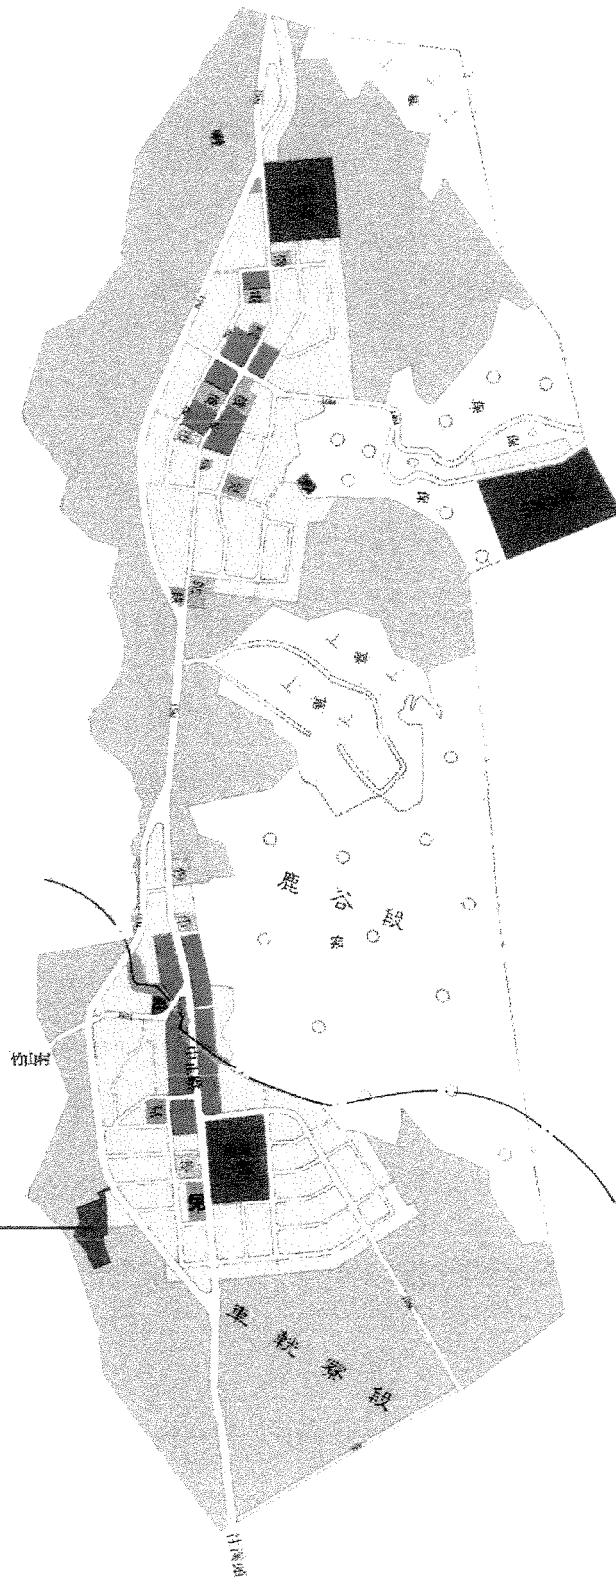

圖一 變更位置示意圖



Scale: 1/3000

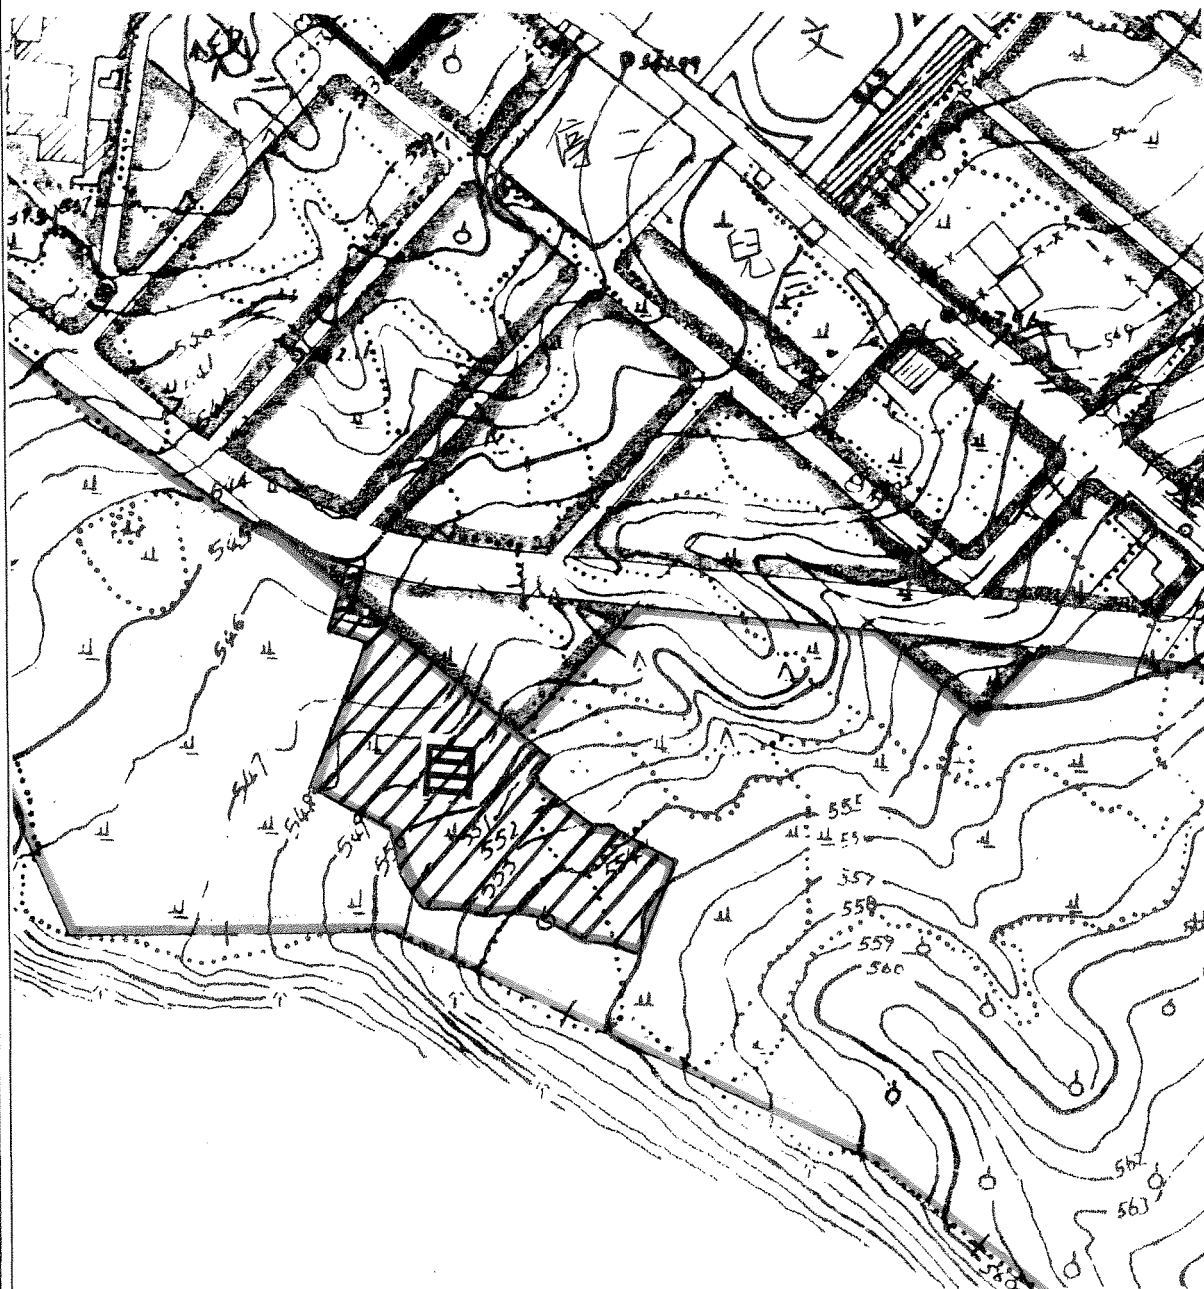


圖 例		變 更 圖 例	
住宅區	道路用地	變更住宅區為自來水事業用地	
農業區	計畫範圍線	變更農業區為自來水事業用地	

圖三 變更計畫示意圖