


附圖 變更八卦山脈風景特定區計畫

變更部分示意圖

1. 部分農業區、森林公園、青年活動營區、綠地、保護區、墓地為道路。
2. 部分道路為墓地、保護區、森林公園。

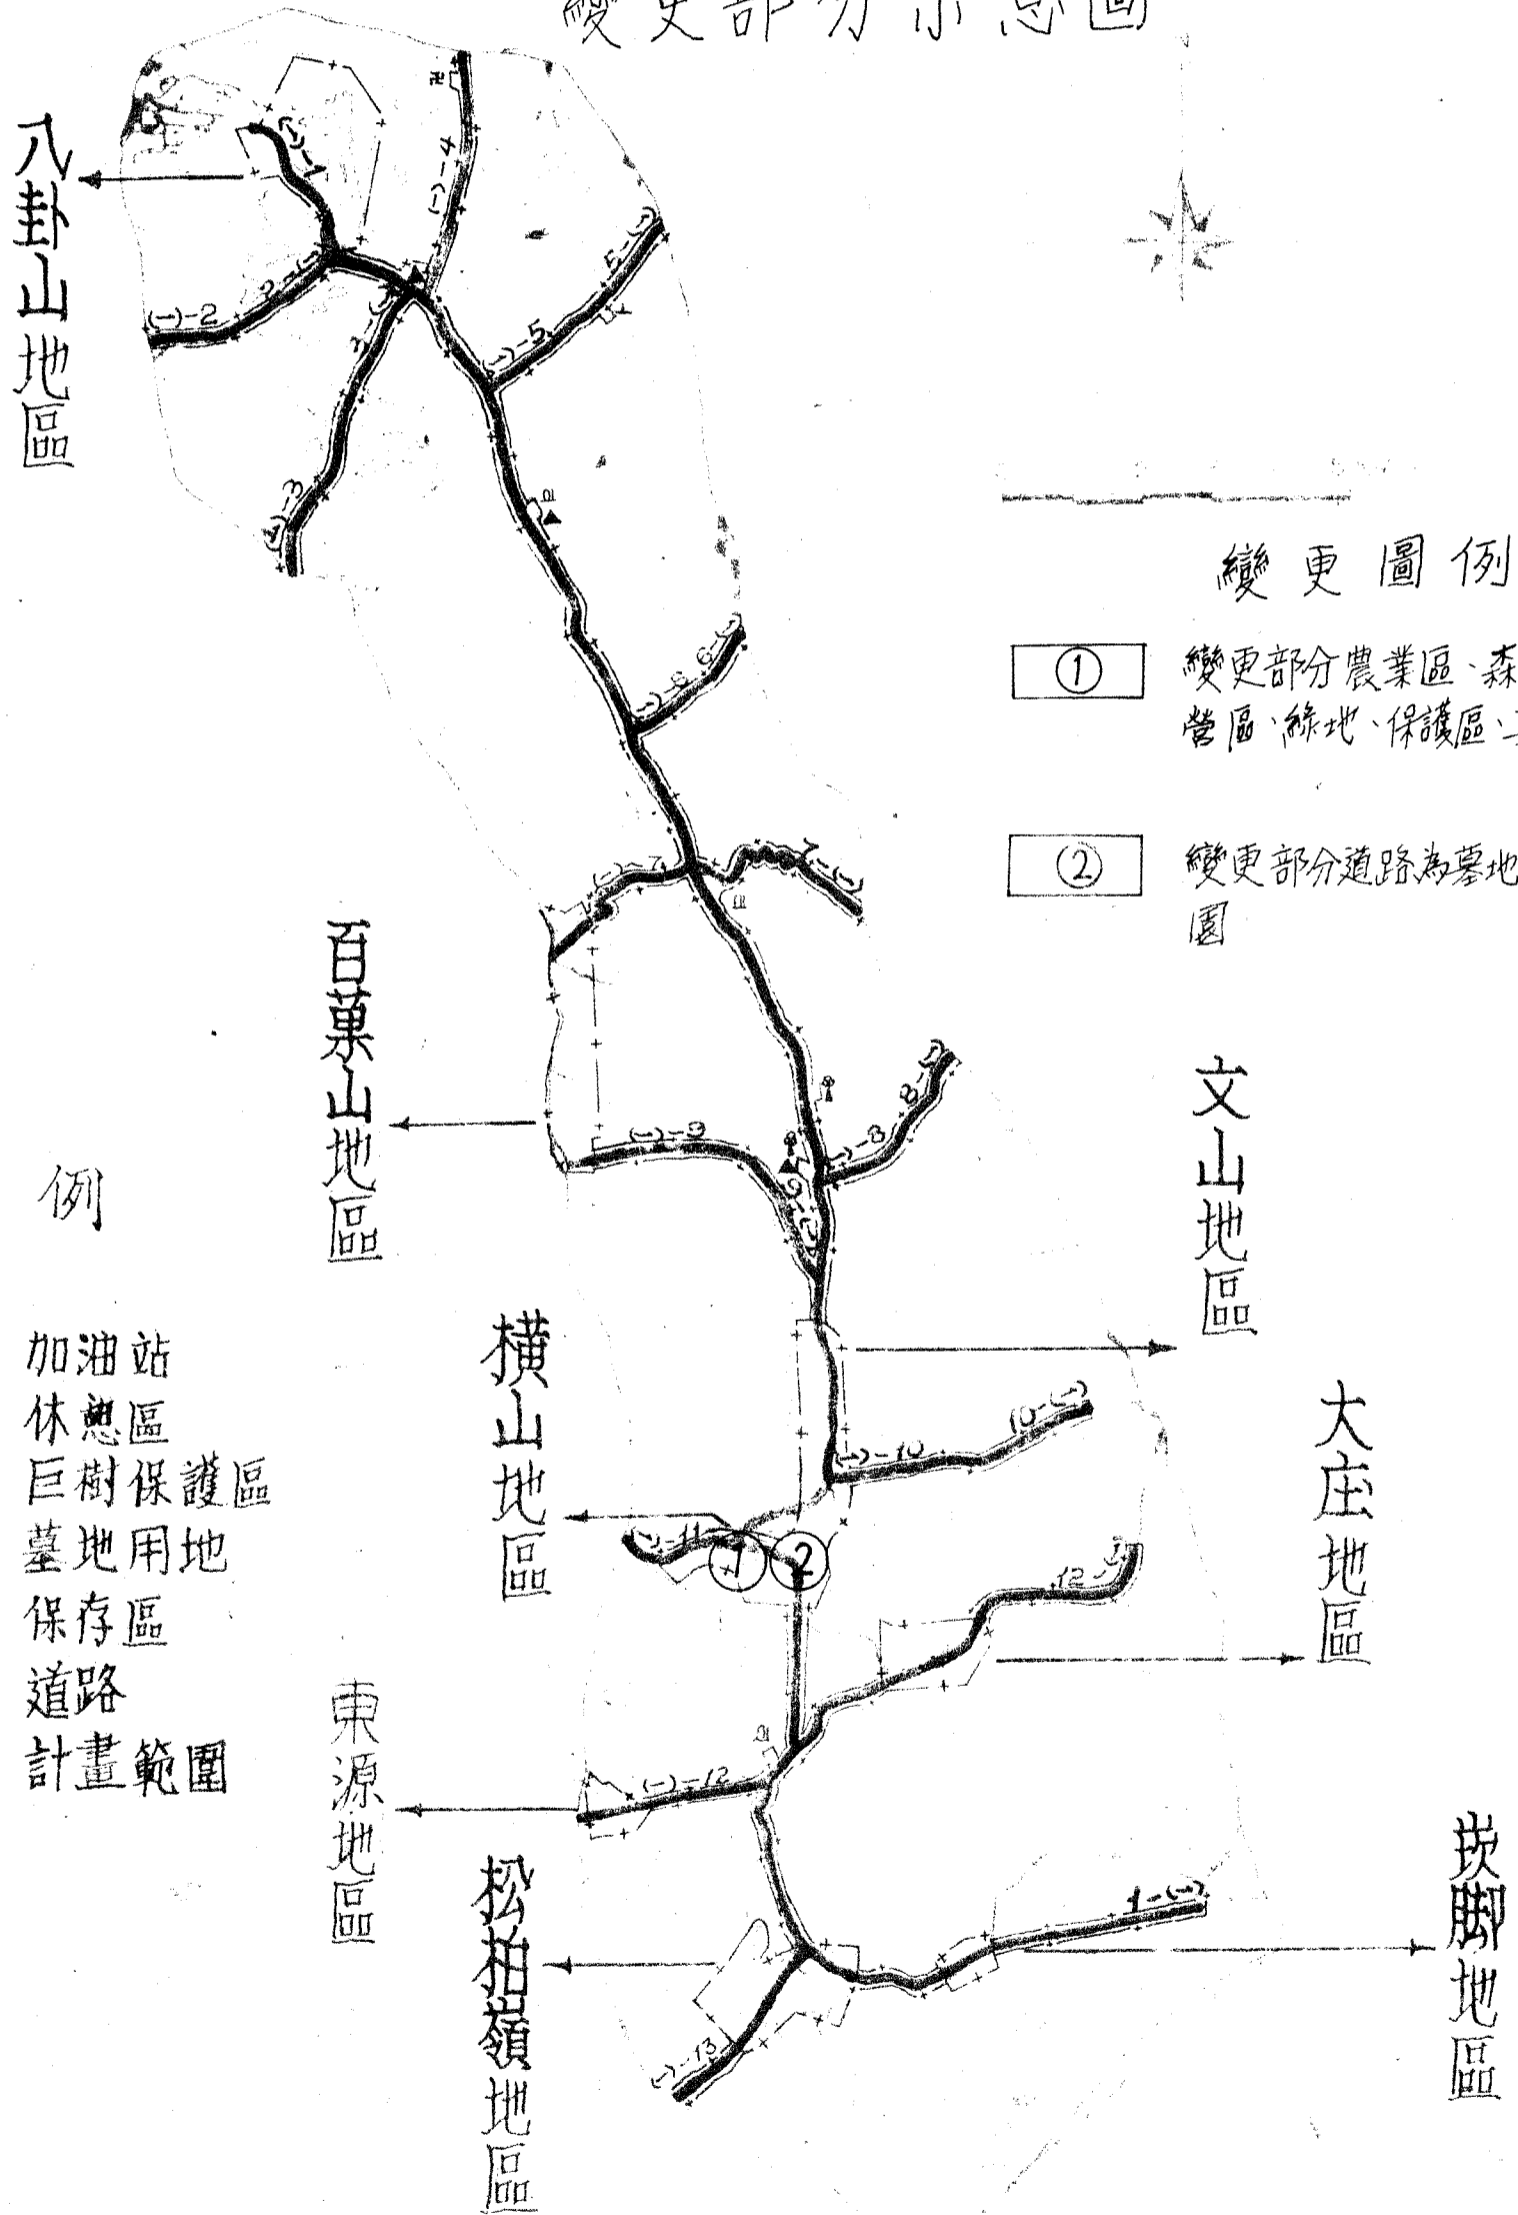

變更圖例

- ① 變更部分農業區、森林公園、青年活動營區、綠地、保護區、墓地為道路。
- ② 變更部分道路為墓地、保護區、森林公園。

圖例

- 加油站
- ▲ 休憩區
- ⊙ 巨樹保護區
- ⊕ 墓地用地
- ⊖ 保存區
- 道路
- - - 計畫範圍