


圖5-1 變更日月潭特定區計畫（重製專案檢討）變更位置示意圖

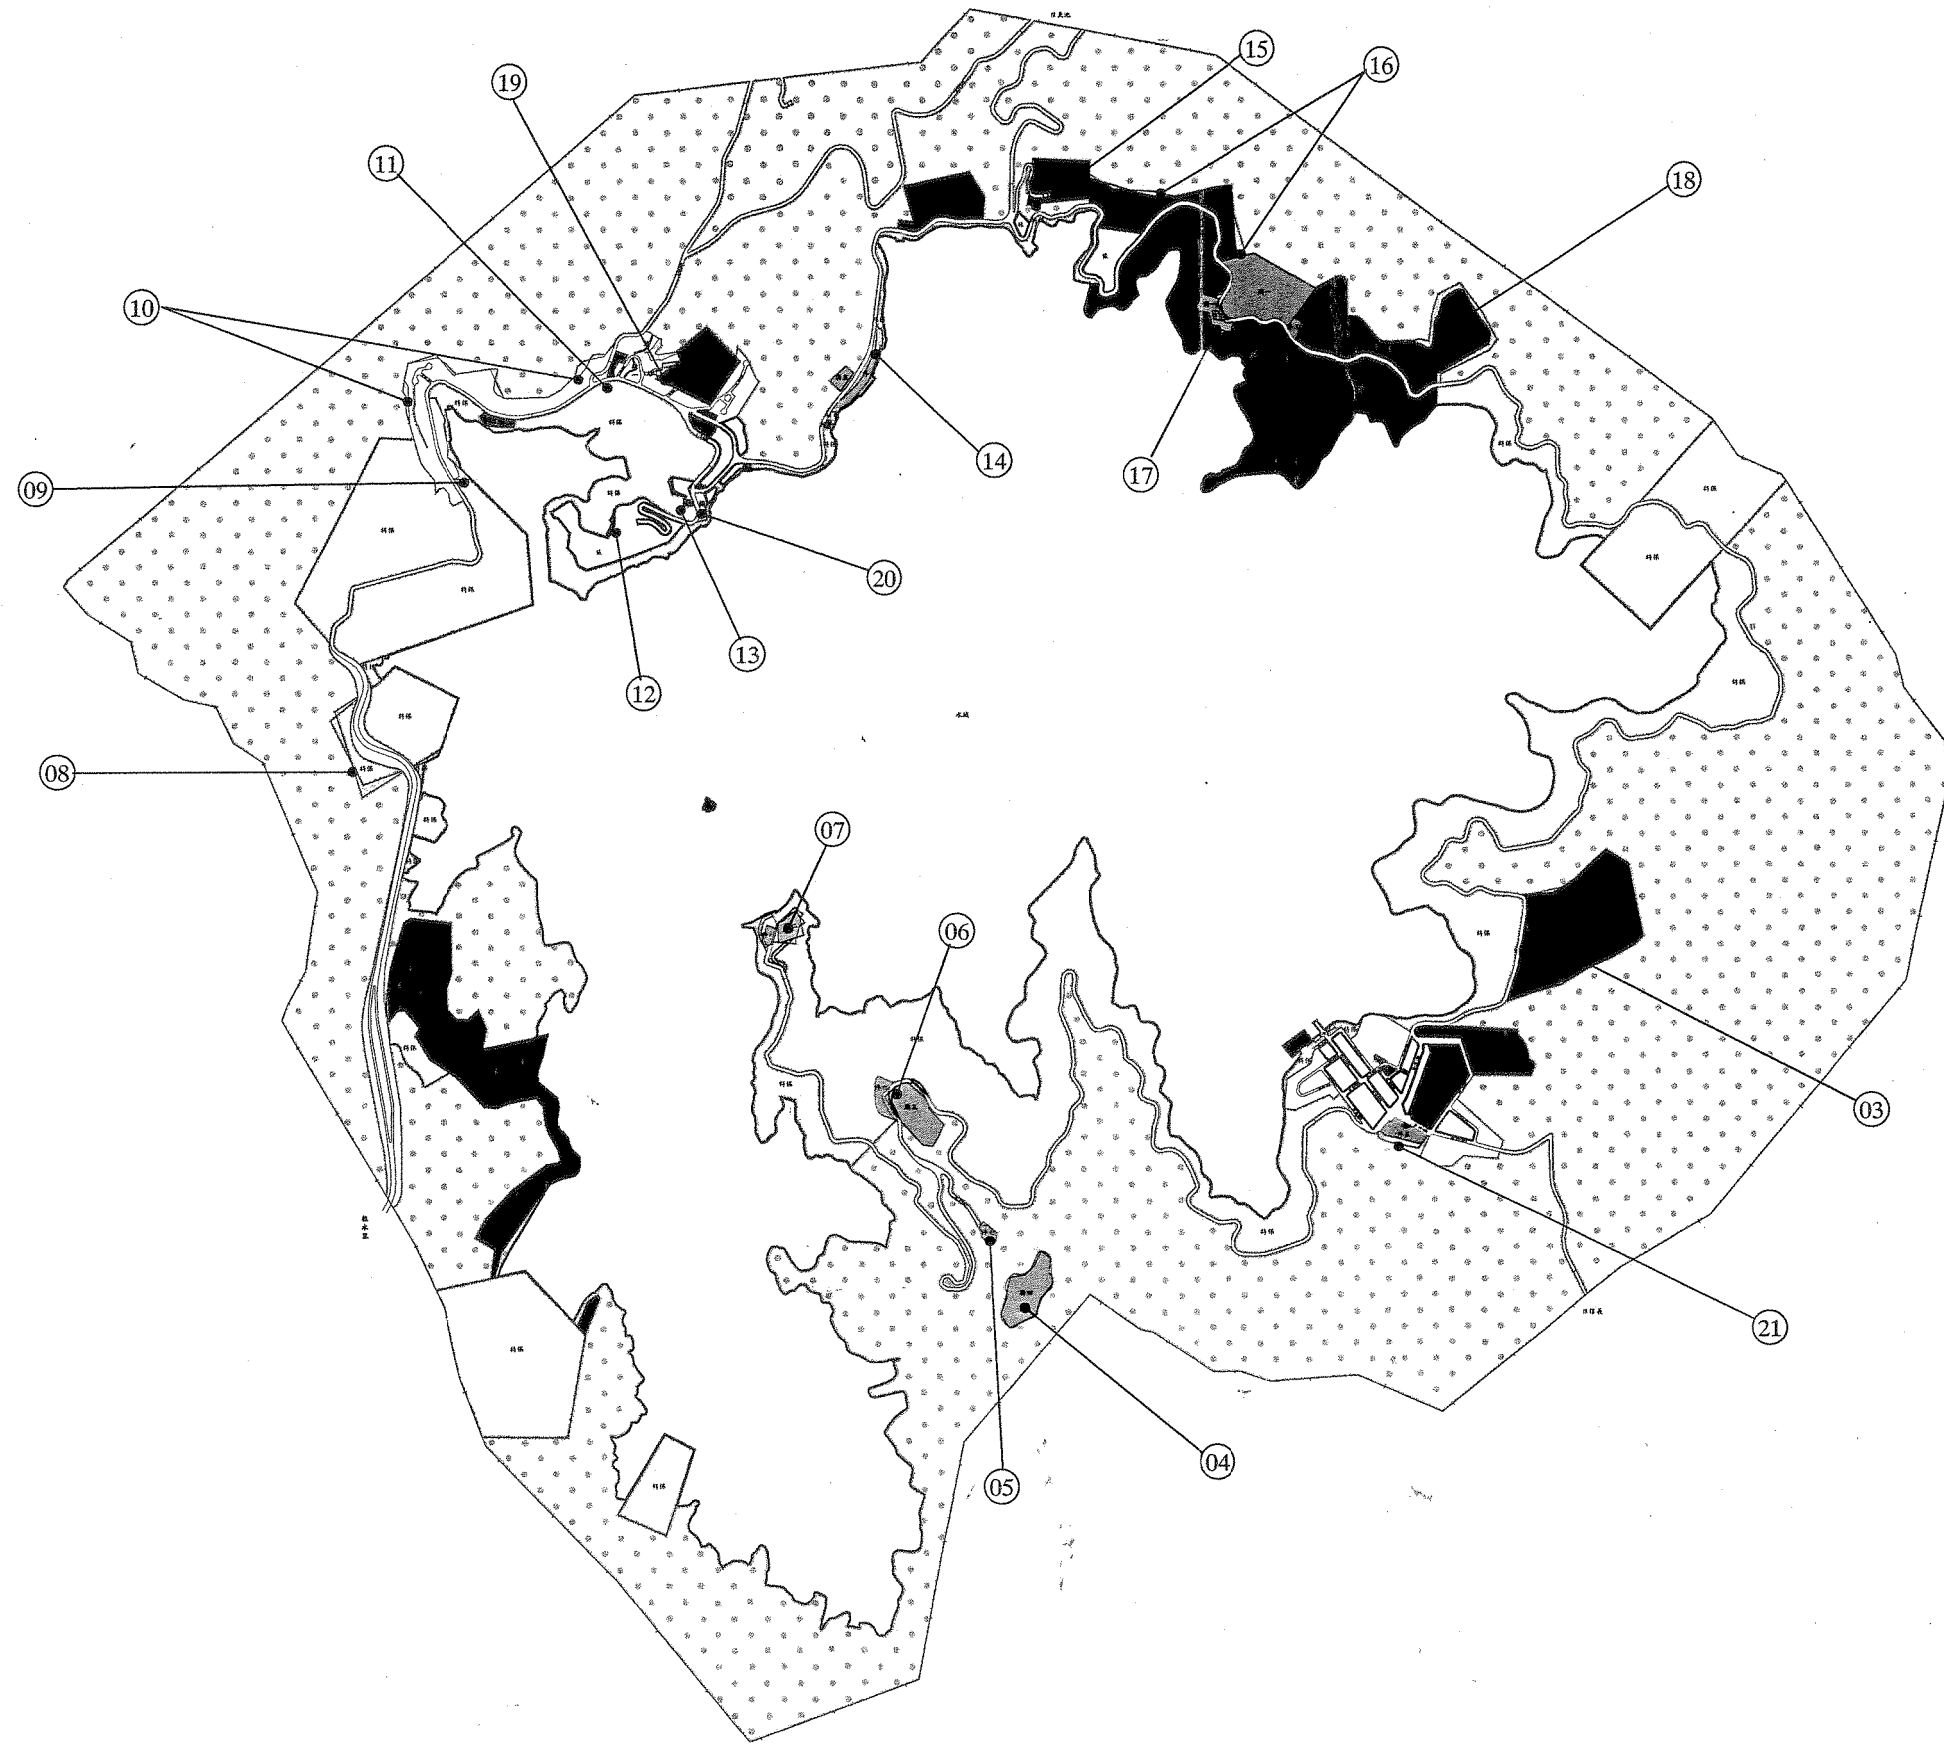

- 圖例**
- | | |
|-----------|----------|
| 住宅區 | 廣場兼停車場用地 |
| 商業區 | 公園用地 |
| 保護區 | 兒童遊樂場用地 |
| 寺廟區 | 綠地 |
| 旅館區 | 植物園用地 |
| 特別保護區 | 青年活動中心用地 |
| 觀光文化遊憩專用區 | 污水處理廠用地 |
| 學校用地 | 電力事業用地 |
| 機關用地 | 旅遊服務中心用地 |
| 加油站用地 | 道路用地 |
| 停車場用地 | 人行步道 |
| 直升機場用地 | 水域 |
| | 計畫範圍線 |

- 變更圖例**
- 變更部分住宅區為保護區
 - 變更部分住宅區為特別保護區
 - 變更部分住宅區為道路用地
 - 變更部分住宅區為水域用地
 - 變更部分商業區為特別保護區
 - 變更部分商業區為機關用地
 - 變更部分保護區為住宅區
 - 變更部分保護區為寺廟區
 - 變更部分保護區為特別保護區
 - 變更部分保護區為停車場用地
 - 變更部分保護區為直升機場用地
 - 變更部分保護區為公園用地
 - 變更部分保護區為青年活動中心用地
 - 變更部分保護區為道路用地
 - 變更部分寺廟區為保護區
 - 變更部分寺廟區為特別保護區
 - 變更部分寺廟區為停車場用地
 - 變更部分寺廟區為公園用地
 - 變更部分寺廟區為道路用地
 - 變更部分旅館區為特別保護區
 - 變更部分特別保護區為保護區
 - 變更部分特別保護區為寺廟區
 - 變更部分特別保護區為停車場用地
 - 變更部分特別保護區為道路用地
 - 變更部分特別保護區為水域用地
 - 變更部分學校用地為住宅區
 - 變更部分學校用地為保護區
 - 變更部分機關用地為住宅區
 - 變更部分機關用地為公園用地
 - 變更部分停車場用地為寺廟區
 - 變更部分停車場用地為道路用地
 - 變更部分直升機場用地為道路用地
 - 變更部分公園用地為保護區
 - 變更部分公園用地為寺廟區
 - 變更部分公園用地為道路用地
 - 變更部分青年活動中心用地為保護區
 - 變更部分青年活動中心用地為道路用地
 - 變更部分道路用地為住宅區
 - 變更部分道路用地為商業區
 - 變更部分道路用地為保護區
 - 變更部分道路用地為寺廟區
 - 變更部分道路用地為特別保護區
 - 變更部分道路用地為停車場用地
 - 變更部分道路用地為直升機場用地

註：1. 土地使用分區管制要點詳見計畫書。
2. 凡本計畫未註明變更部份，均應以現有計畫為準。

圖6-1 變更日月潭特定區計畫（重製專案檢討）示意圖

