

圖5-1 變更翠峰風景特定區計畫（重製專案通盤檢討）變更部分示意圖

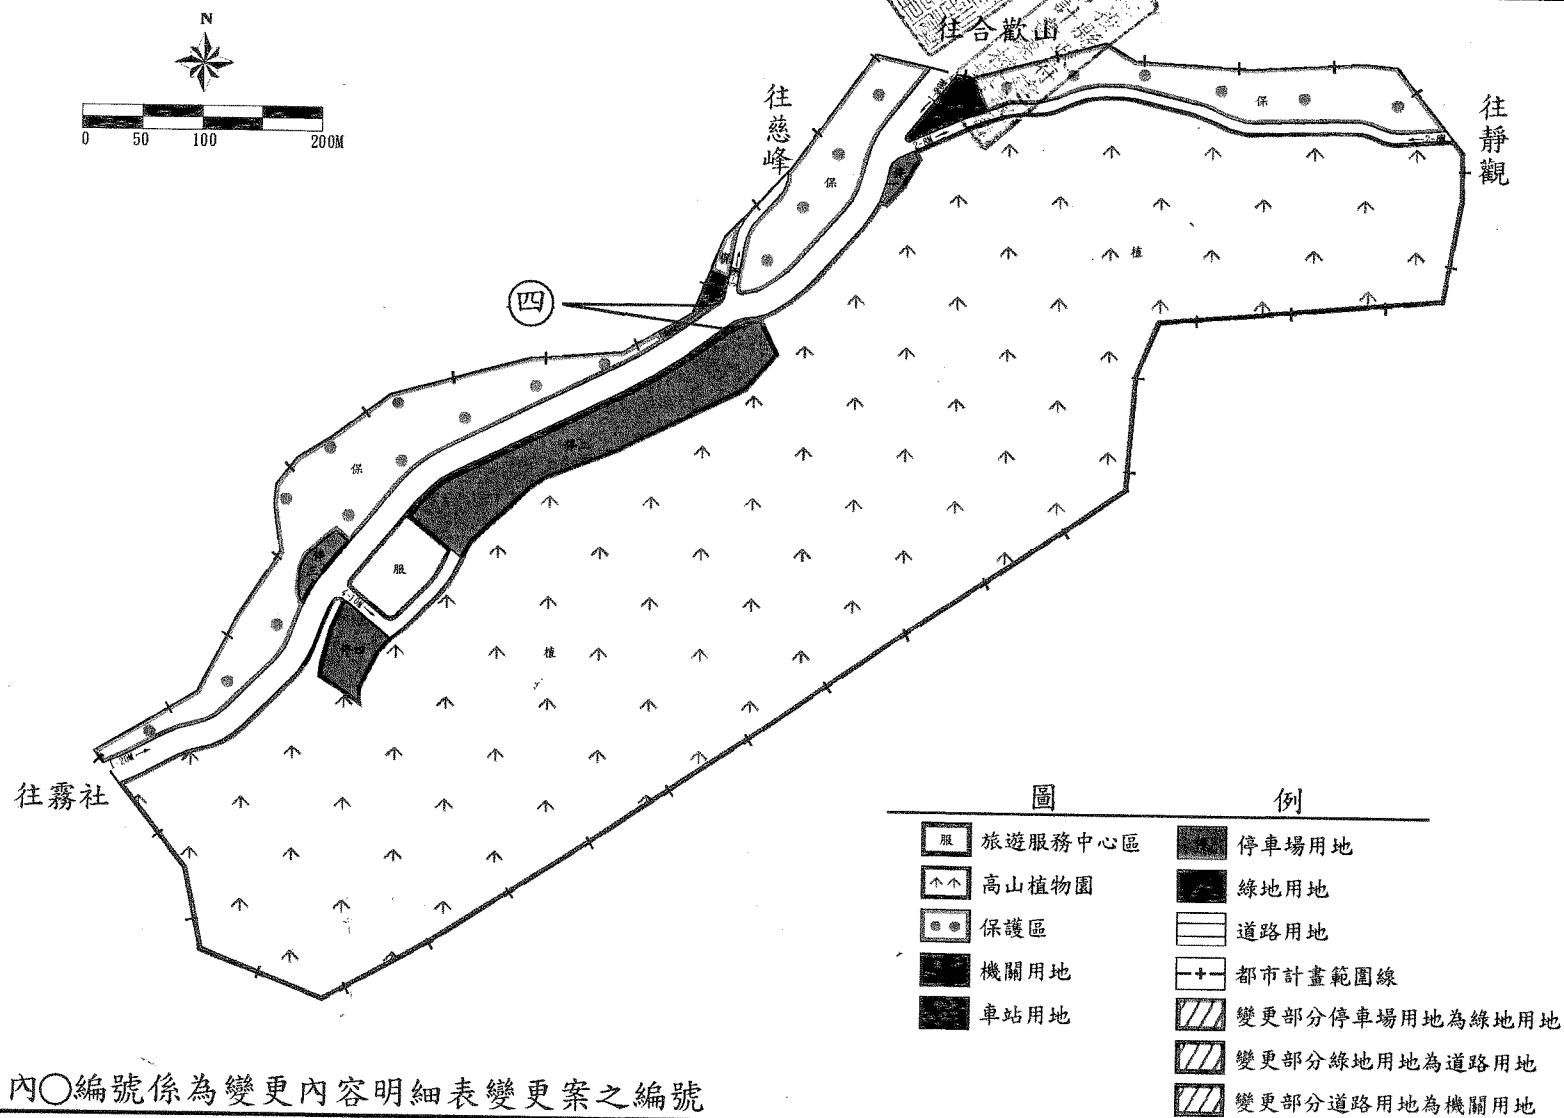


圖6-1 變更翠峰風景特定區計畫（重製專案通盤檢討）圖

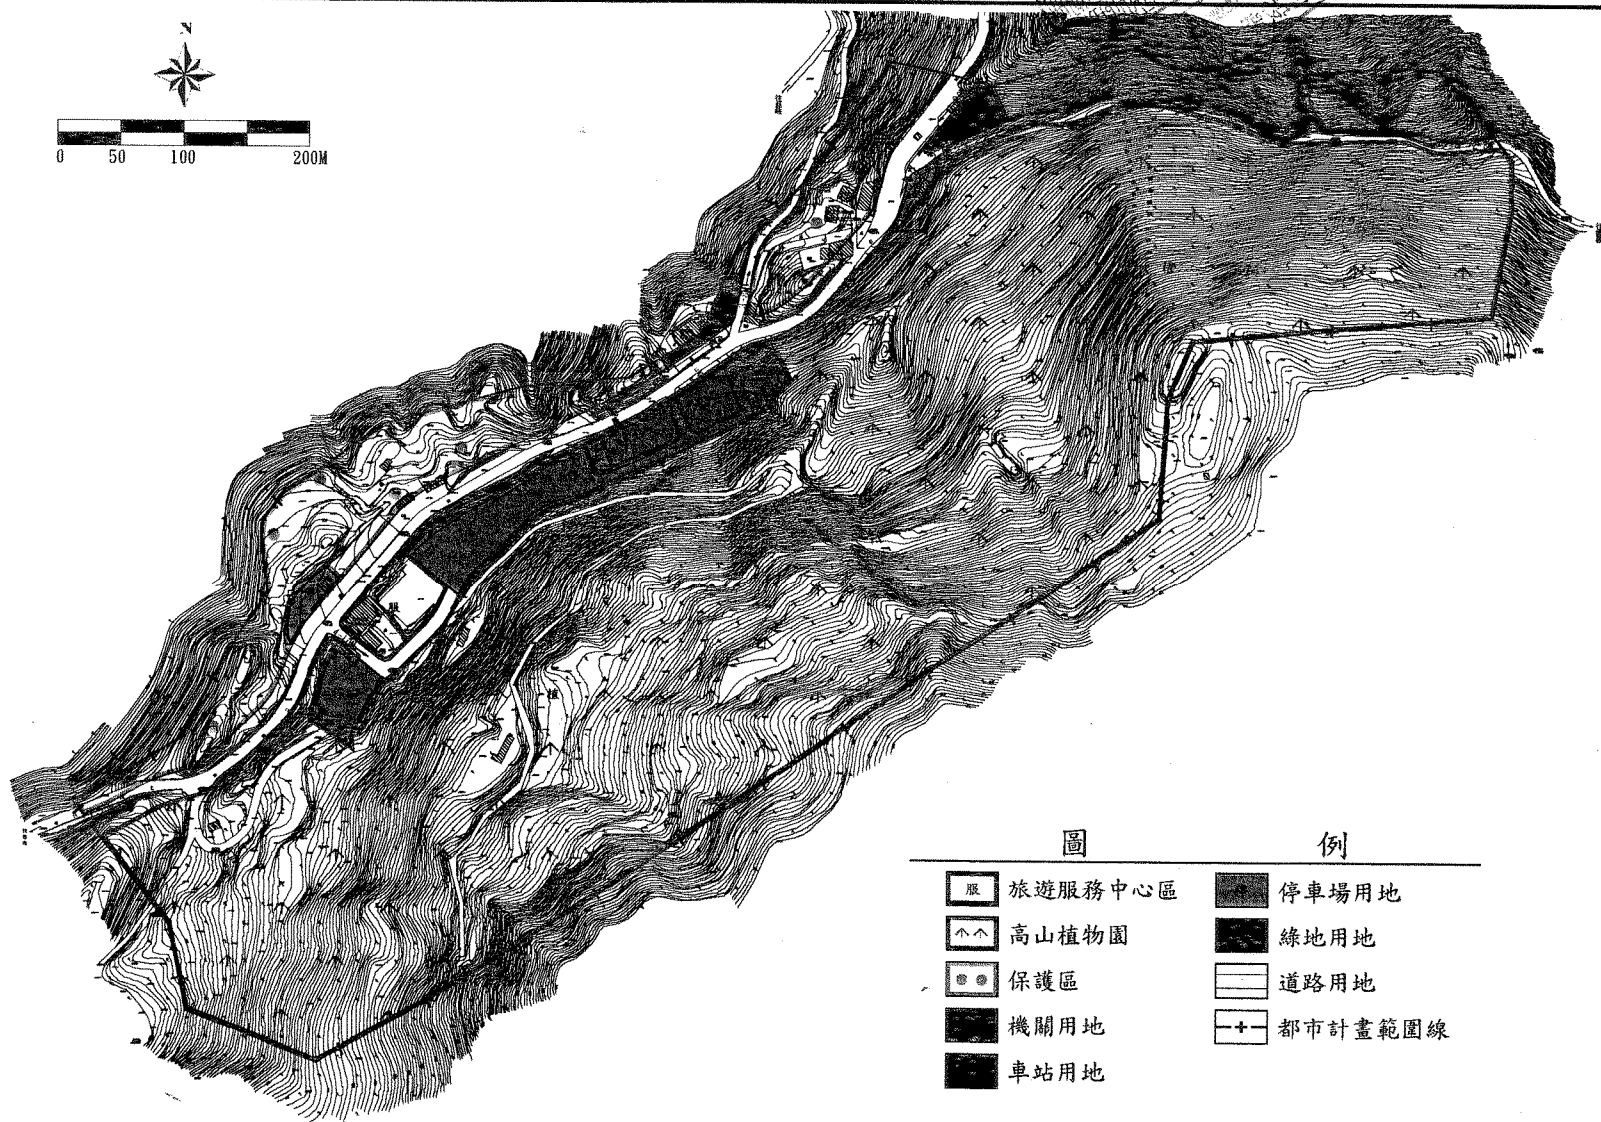


圖 例	
	旅遊服務中心區
	高山植物園
	保護區
	機關用地
	車站用地
	停車場用地
	綠地用地
	道路用地
	都市計畫範圍線