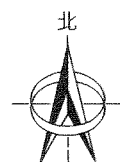


圖 5-3 變四案變更計畫示意圖

SCALE:1/1000

- 圖 例
- 住宅區
 - 保護區
 - 示範茶園區
 - 道路用地

- 變更 圖 例
- 變更住宅區為道路用地
 - 變更保護區為道路用地
 - 變更道路、廣場用地為住宅區
 - 變更道路、廣場用地為保護區
 - 變更道路、廣場用地為示範茶園區



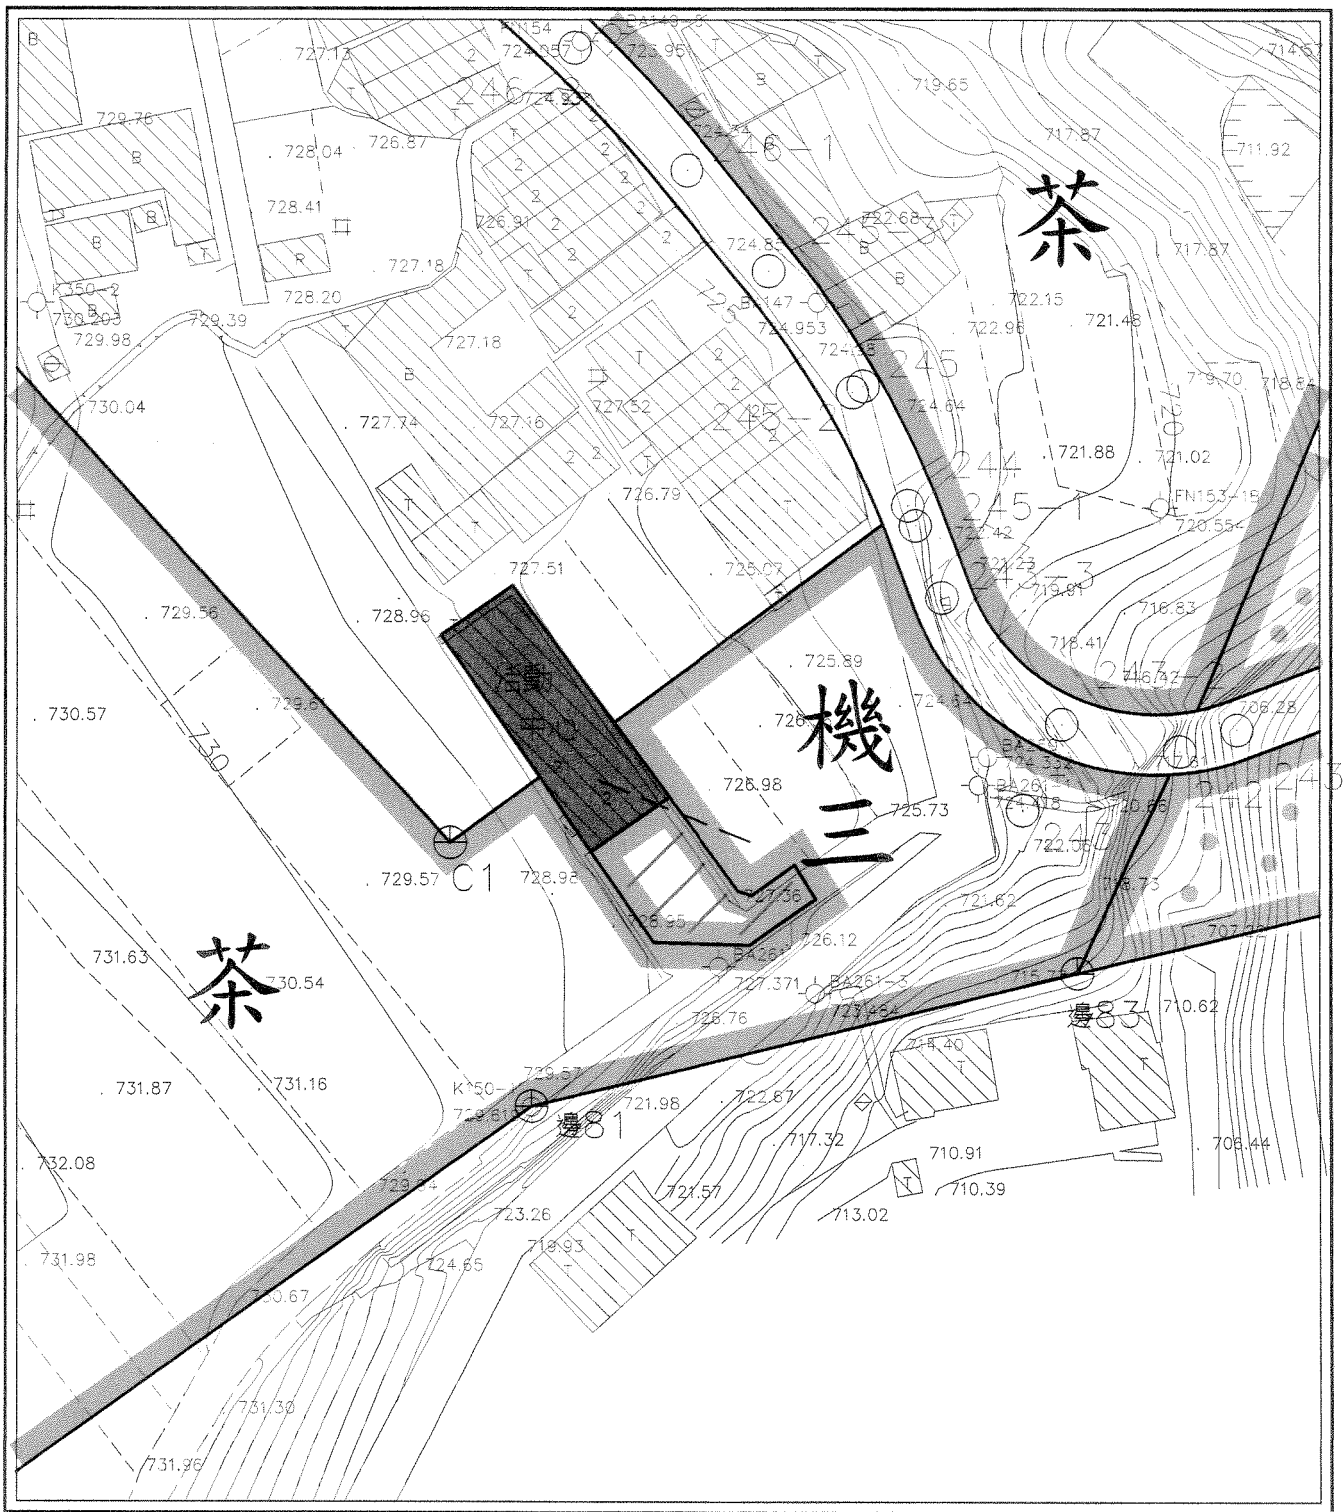
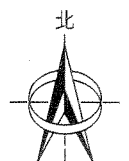


圖5-6 變六案變更計畫示意圖

SCALE:1/1000

圖 例		變 更 圖 例	
	住宅區		機關用地
	保護區		變更示範茶園區為機關用地
	示範茶園區		道路用地



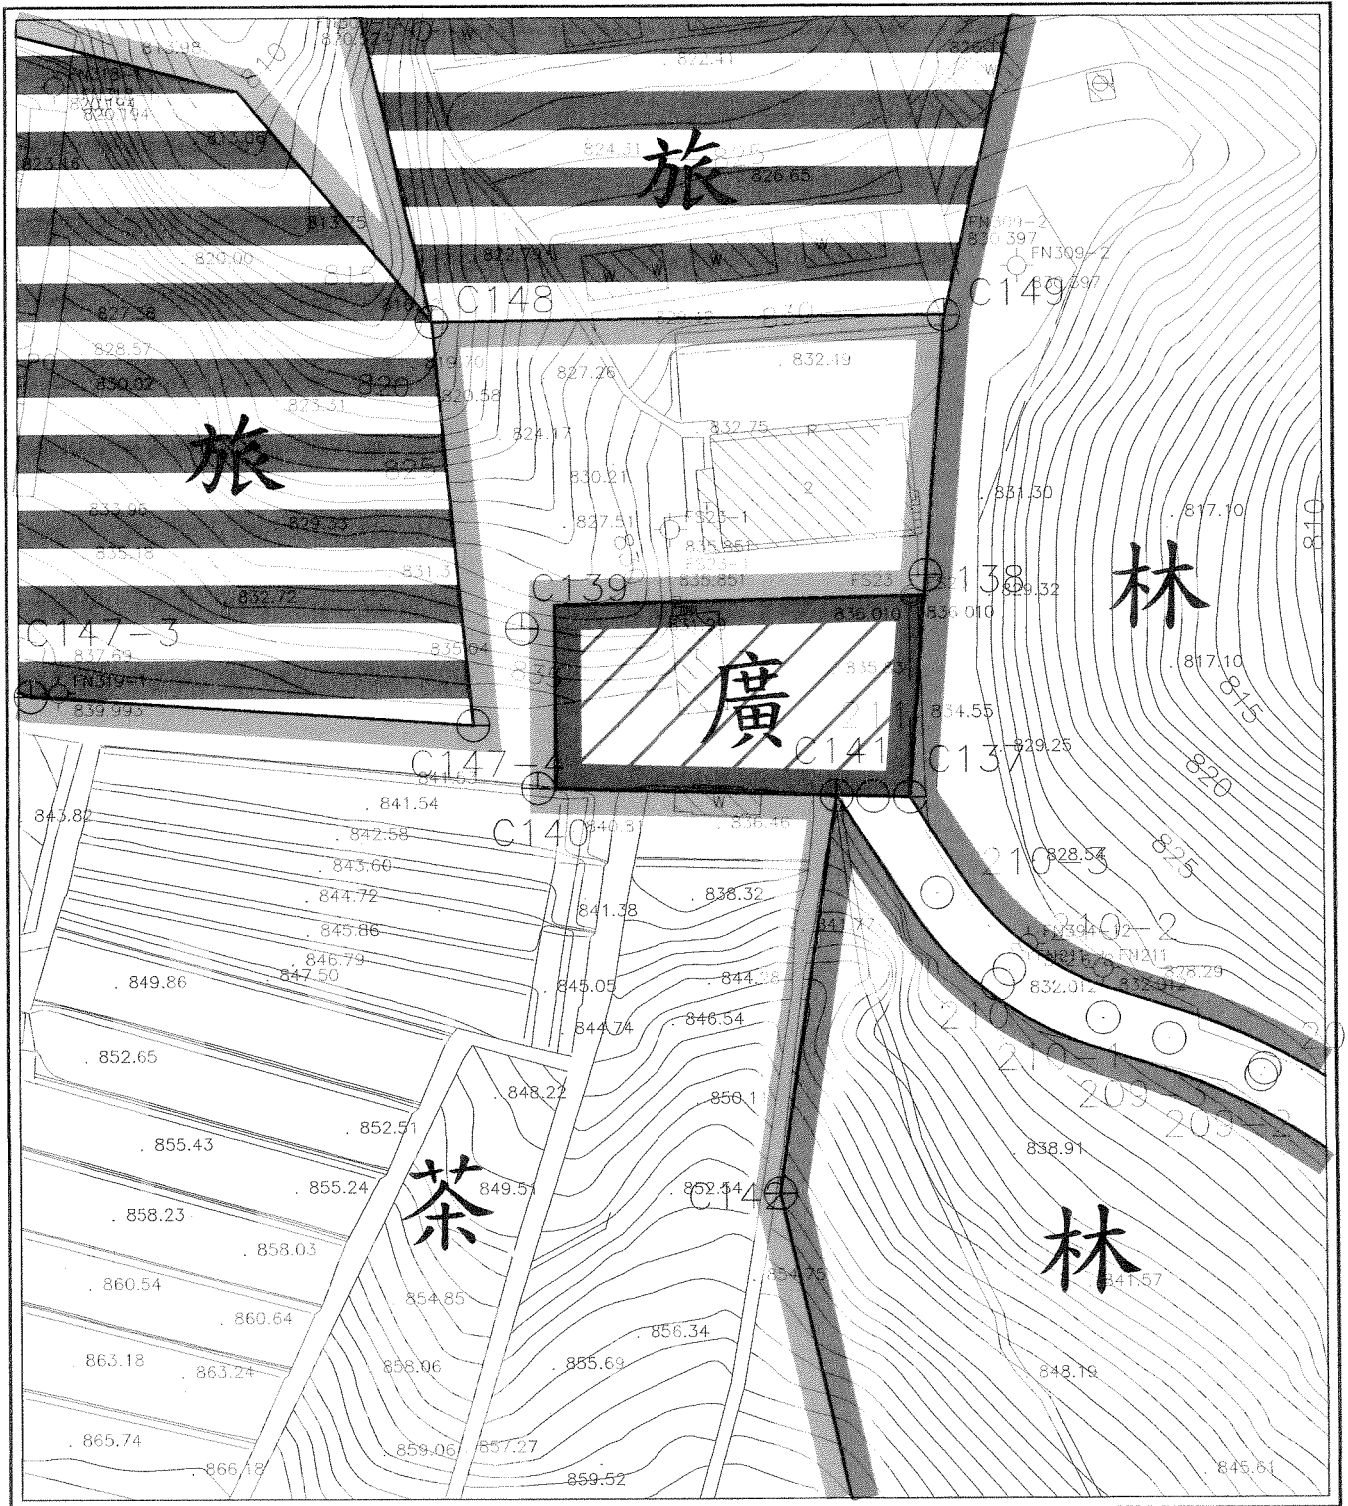
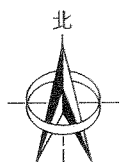


圖5-8 變七案變更計畫示意圖

SCALE:1/1000

圖	例
	農業區
	茶 示範茶園區
	林 林業區
	旅 旅館區
	道路用地

變更圖例	
	變更道路、廣場用地為廣場用地





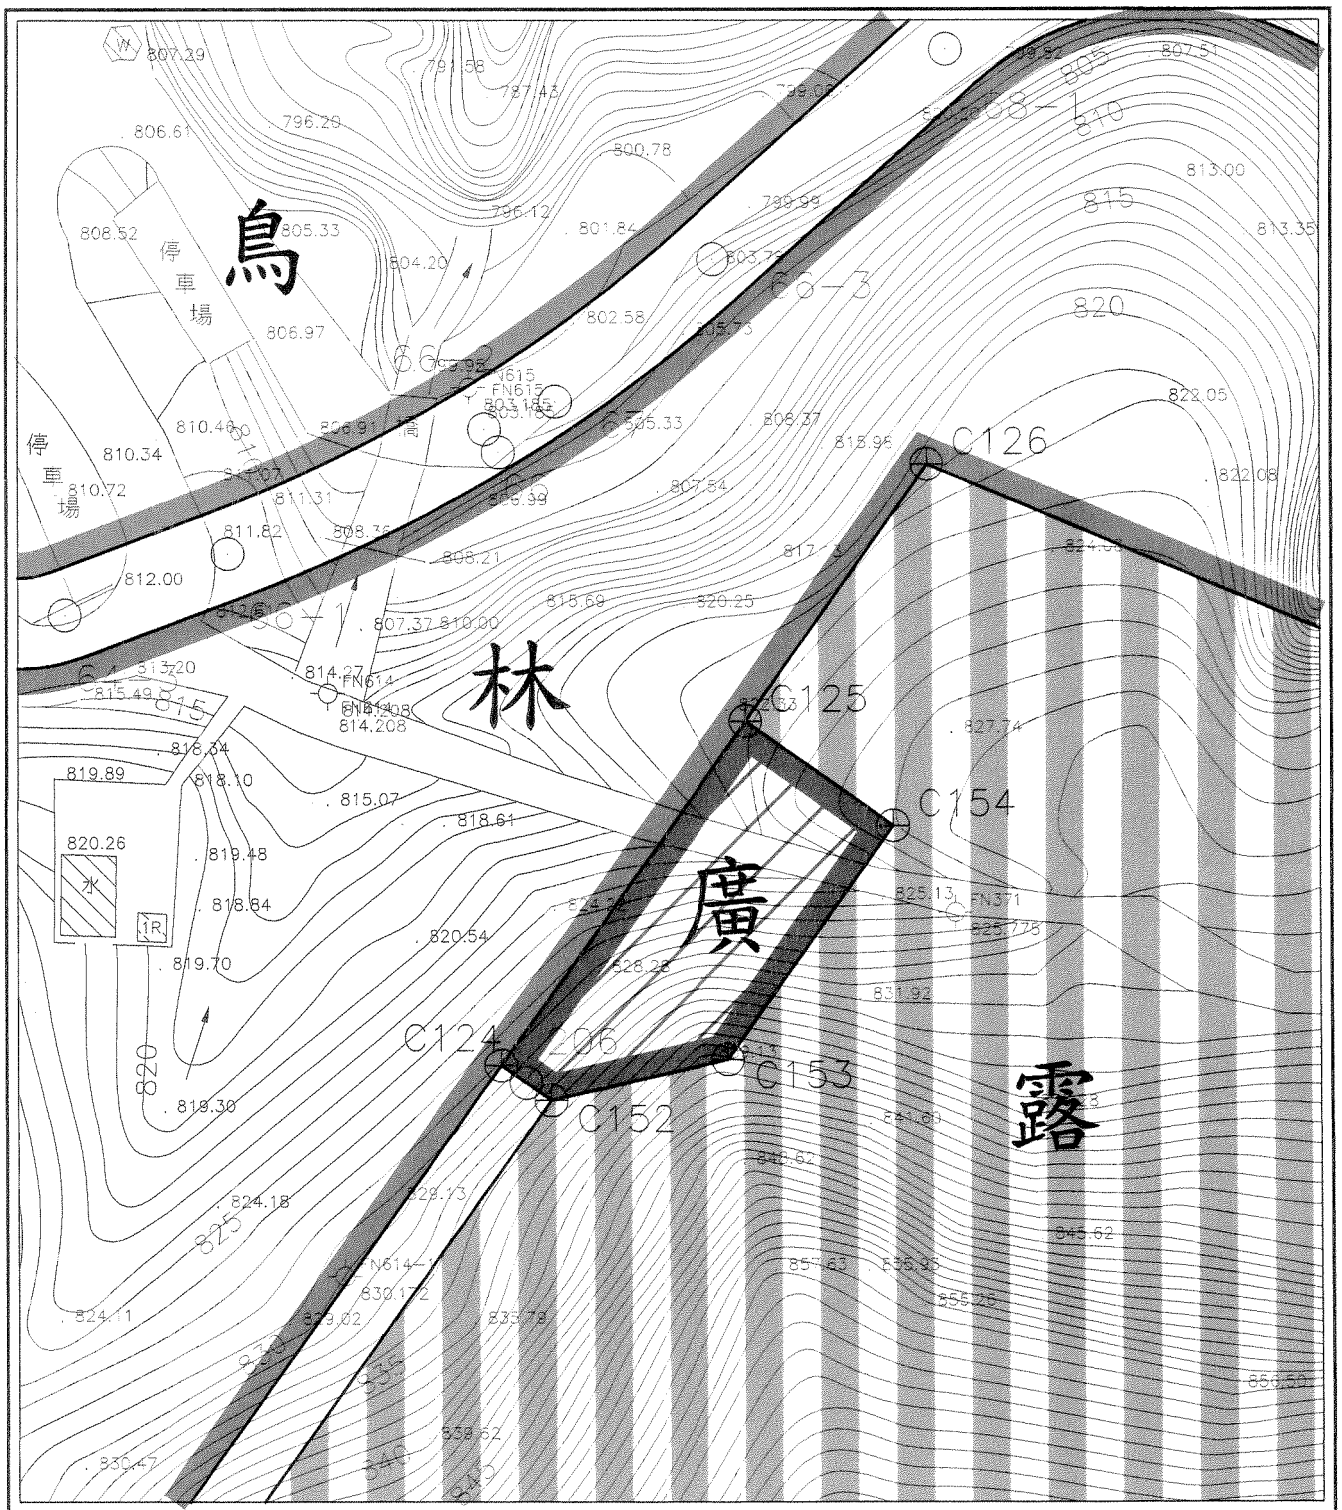


圖 5-9 變八案變更計畫示意圖

SCALE:1/1000

圖 例		變 更 圖 例	
	林業區		露營區
	鳥園區		變更道路、廣場用地為廣場用地
	道路用地		

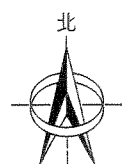

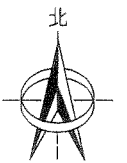

- 圖 例
- 住宅區
 - 商業區
 - 農業區
 - 停車場用地
 - 綠地、綠帶
 - 旅遊服務中心用地
 - 道路用地

- 變 更 圖 例
- 變更住宅區為農業區
 - 變更住宅區為綠地、綠帶
 - 變更商業區為綠地、綠帶
 - 變更旅遊服務中心用地為農業區
 - 變更道路、廣場用地為綠地、綠帶

圖5-12 變十一案變更計畫示意圖

SCALE:1/1000




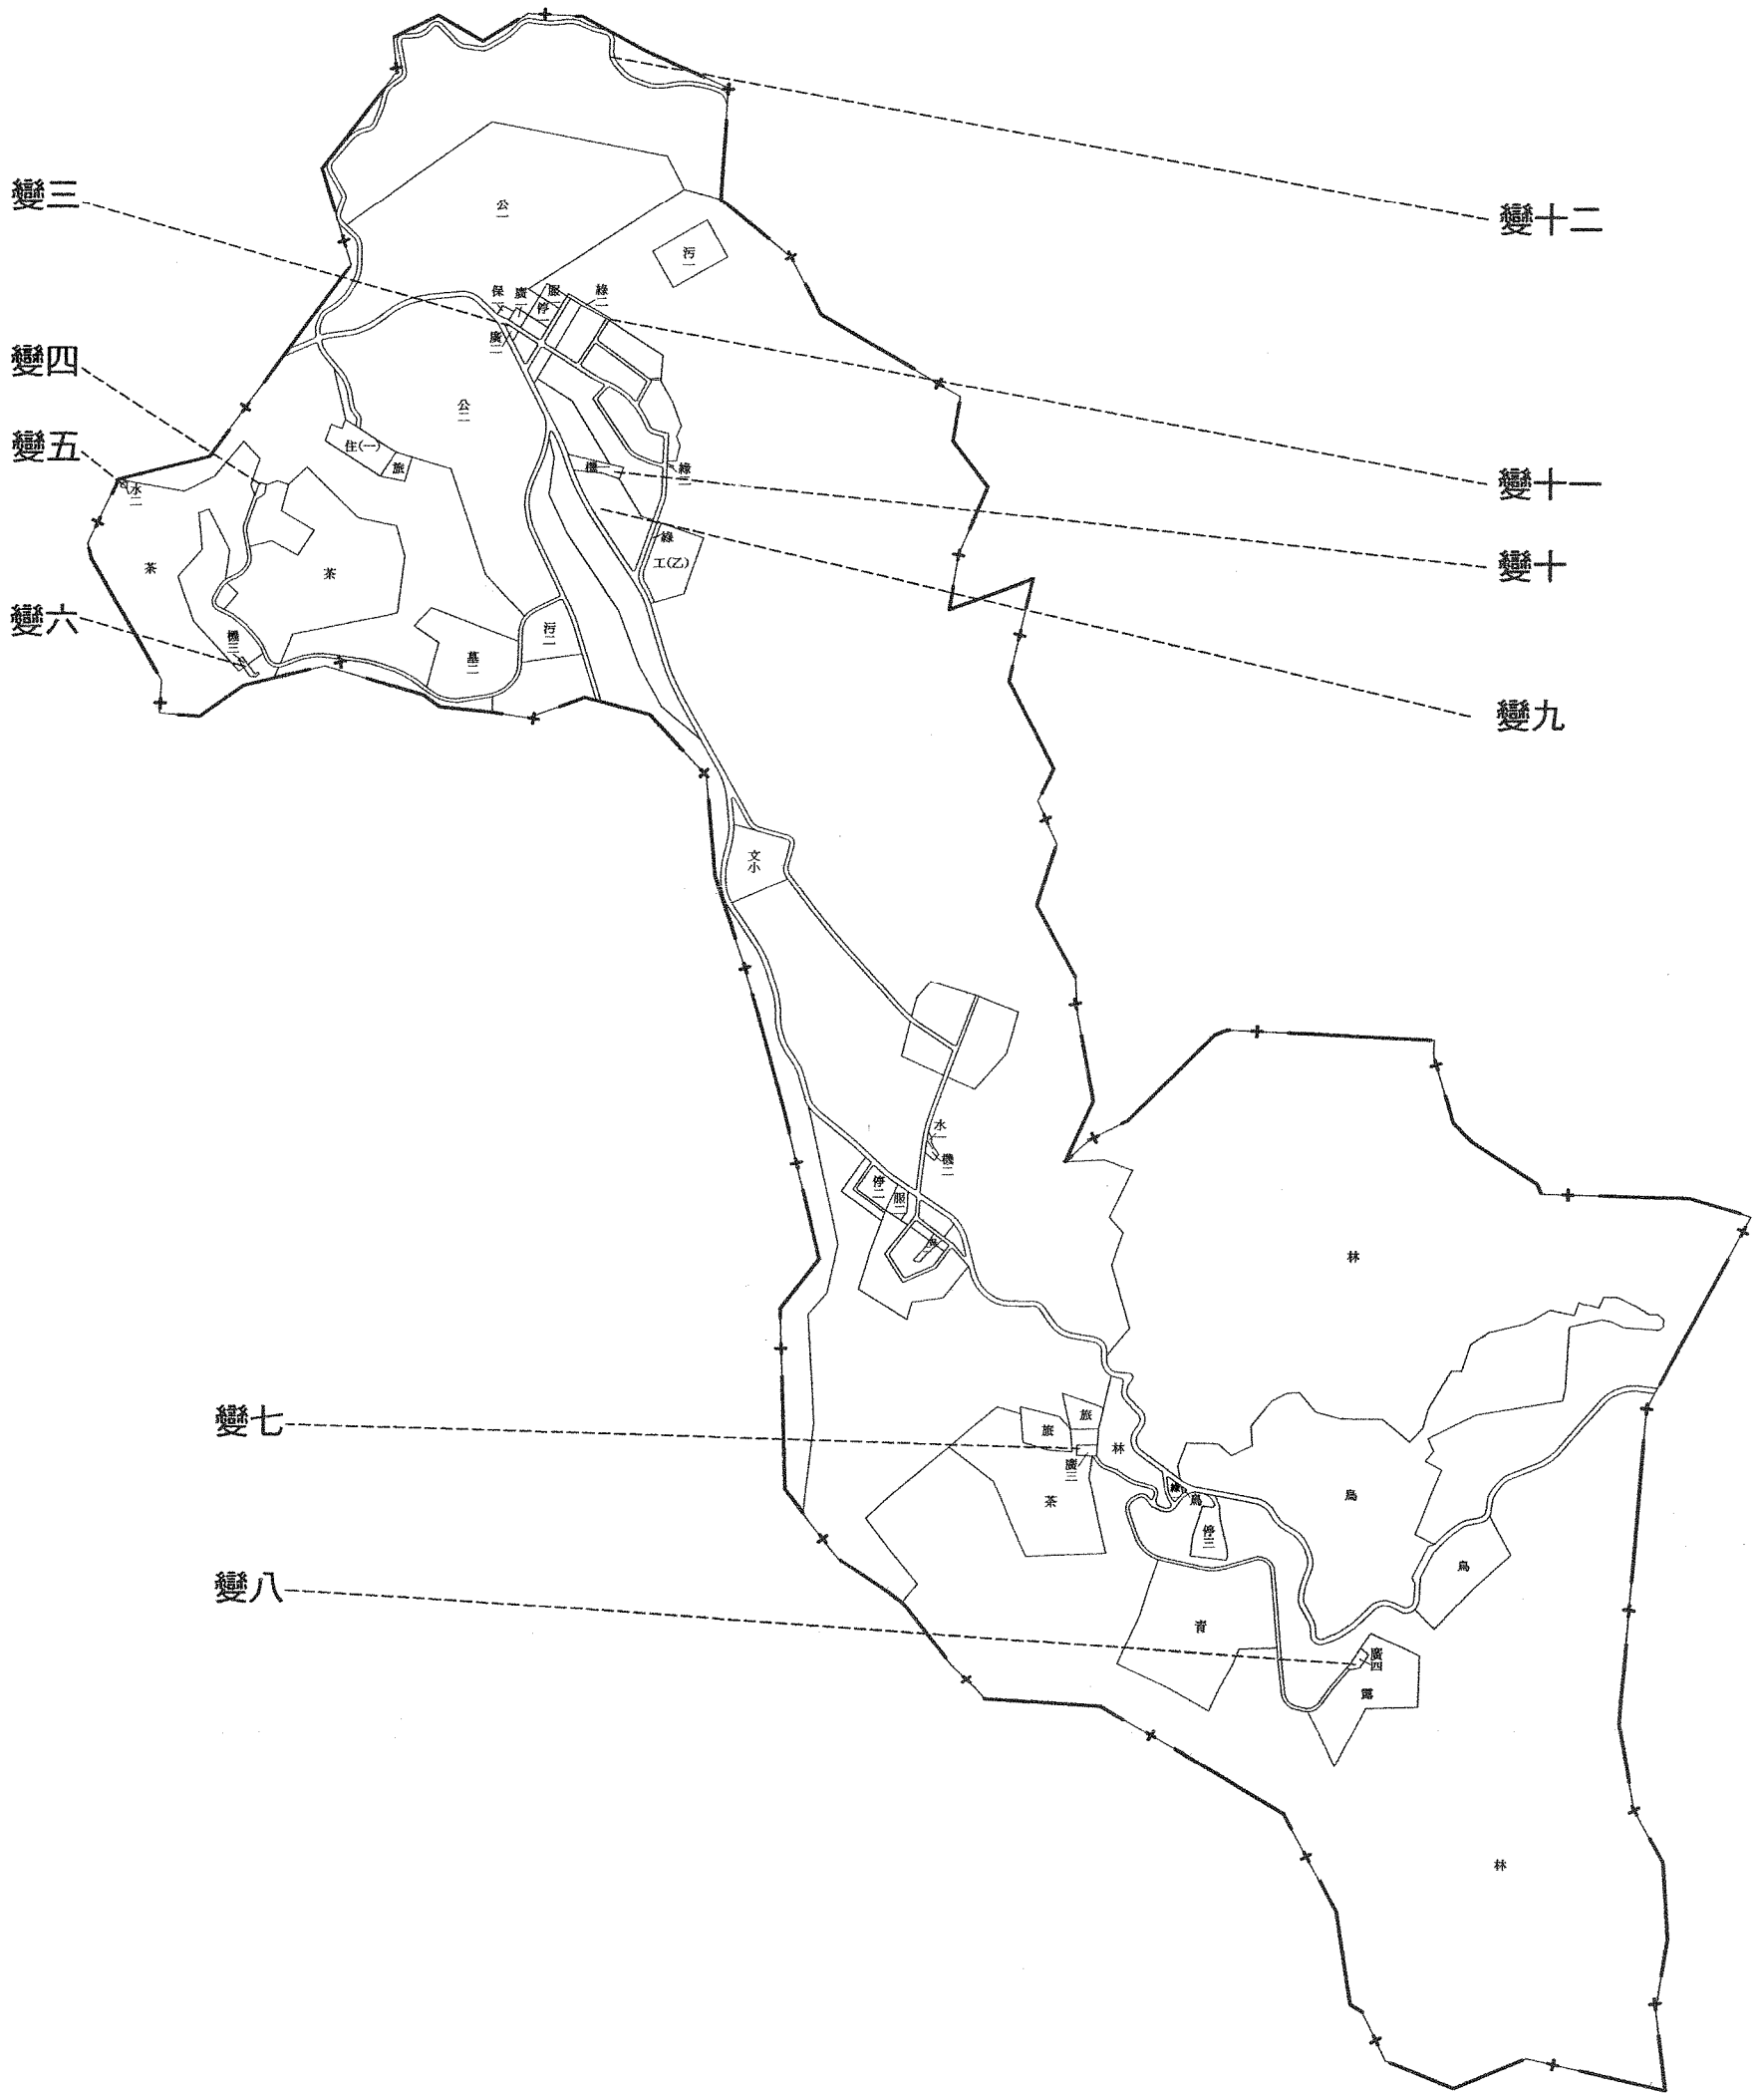


圖5-13 變更位置示意圖

SCALE:1/18000

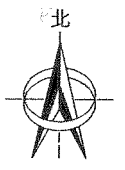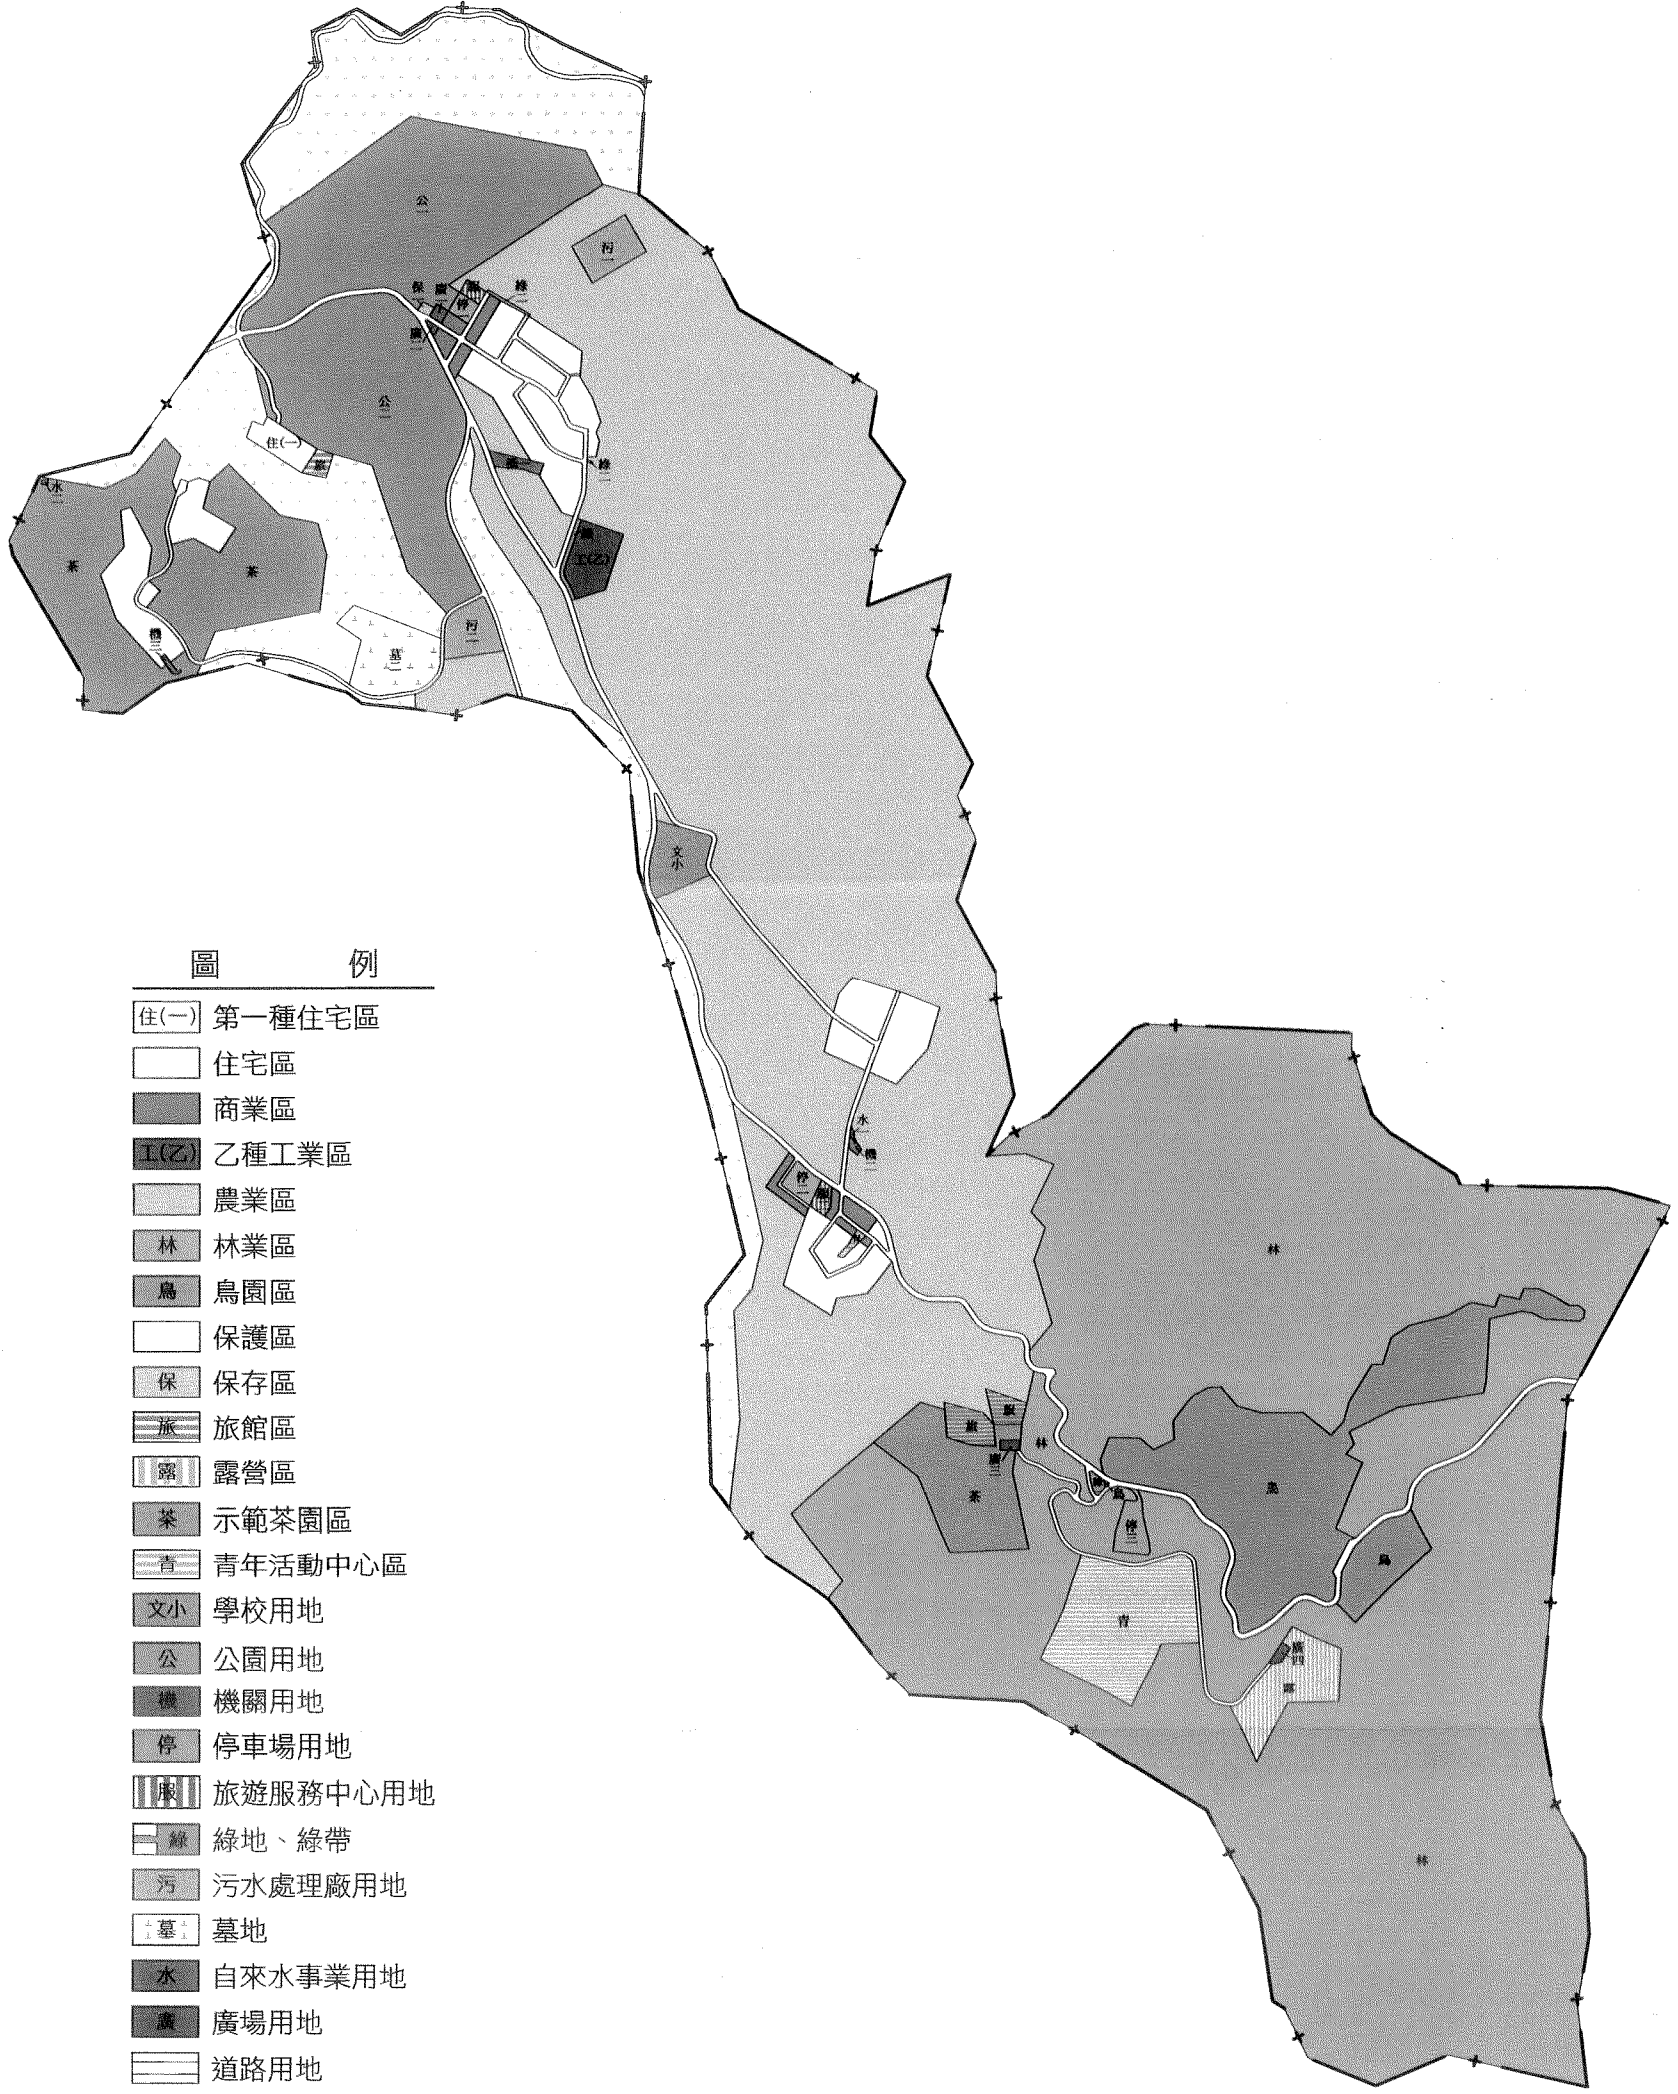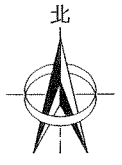

- 圖 例
- 住(一) 第一種住宅區
 - 住宅區
 - 商業區
 - 工(乙) 乙種工業區
 - 農業區
 - 林 林業區
 - 鳥 鳥園區
 - 保護區
 - 保 保存區
 - 旅 旅館區
 - 露 露營區
 - 茶 示範茶園區
 - 青 青年活動中心區
 - 文小 學校用地
 - 公 公園用地
 - 機 機關用地
 - 停 停車場用地
 - 服 旅遊服務中心用地
 - 綠 綠地、綠帶
 - 污 污水處理廠用地
 - 墓 墓地
 - 水 自來水事業用地
 - 廣 廣場用地
 - 道路用地
 - 人行步道用地
 - + 計畫範圍線

圖6-1 變更鳳凰谷風景特定區計畫(都市計畫圖重製)示意圖

SCALE:1/18000