
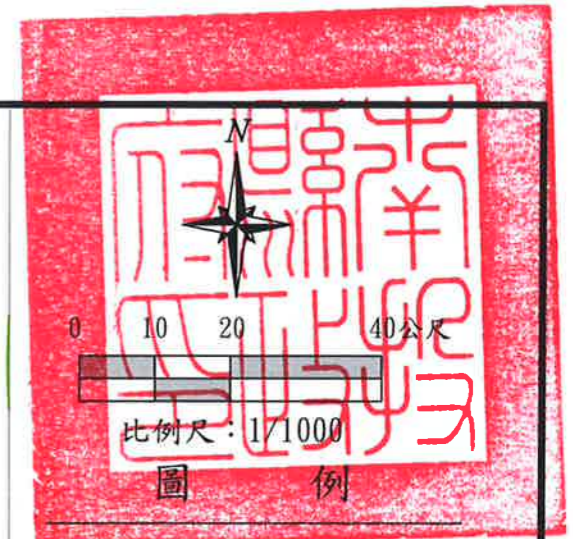


變更集集都市計畫(部分農業區為宗教專用區(五)、河川區、公園用地、社教用地及部分宗教專用區(二)為廣場兼道路用地)案計畫圖

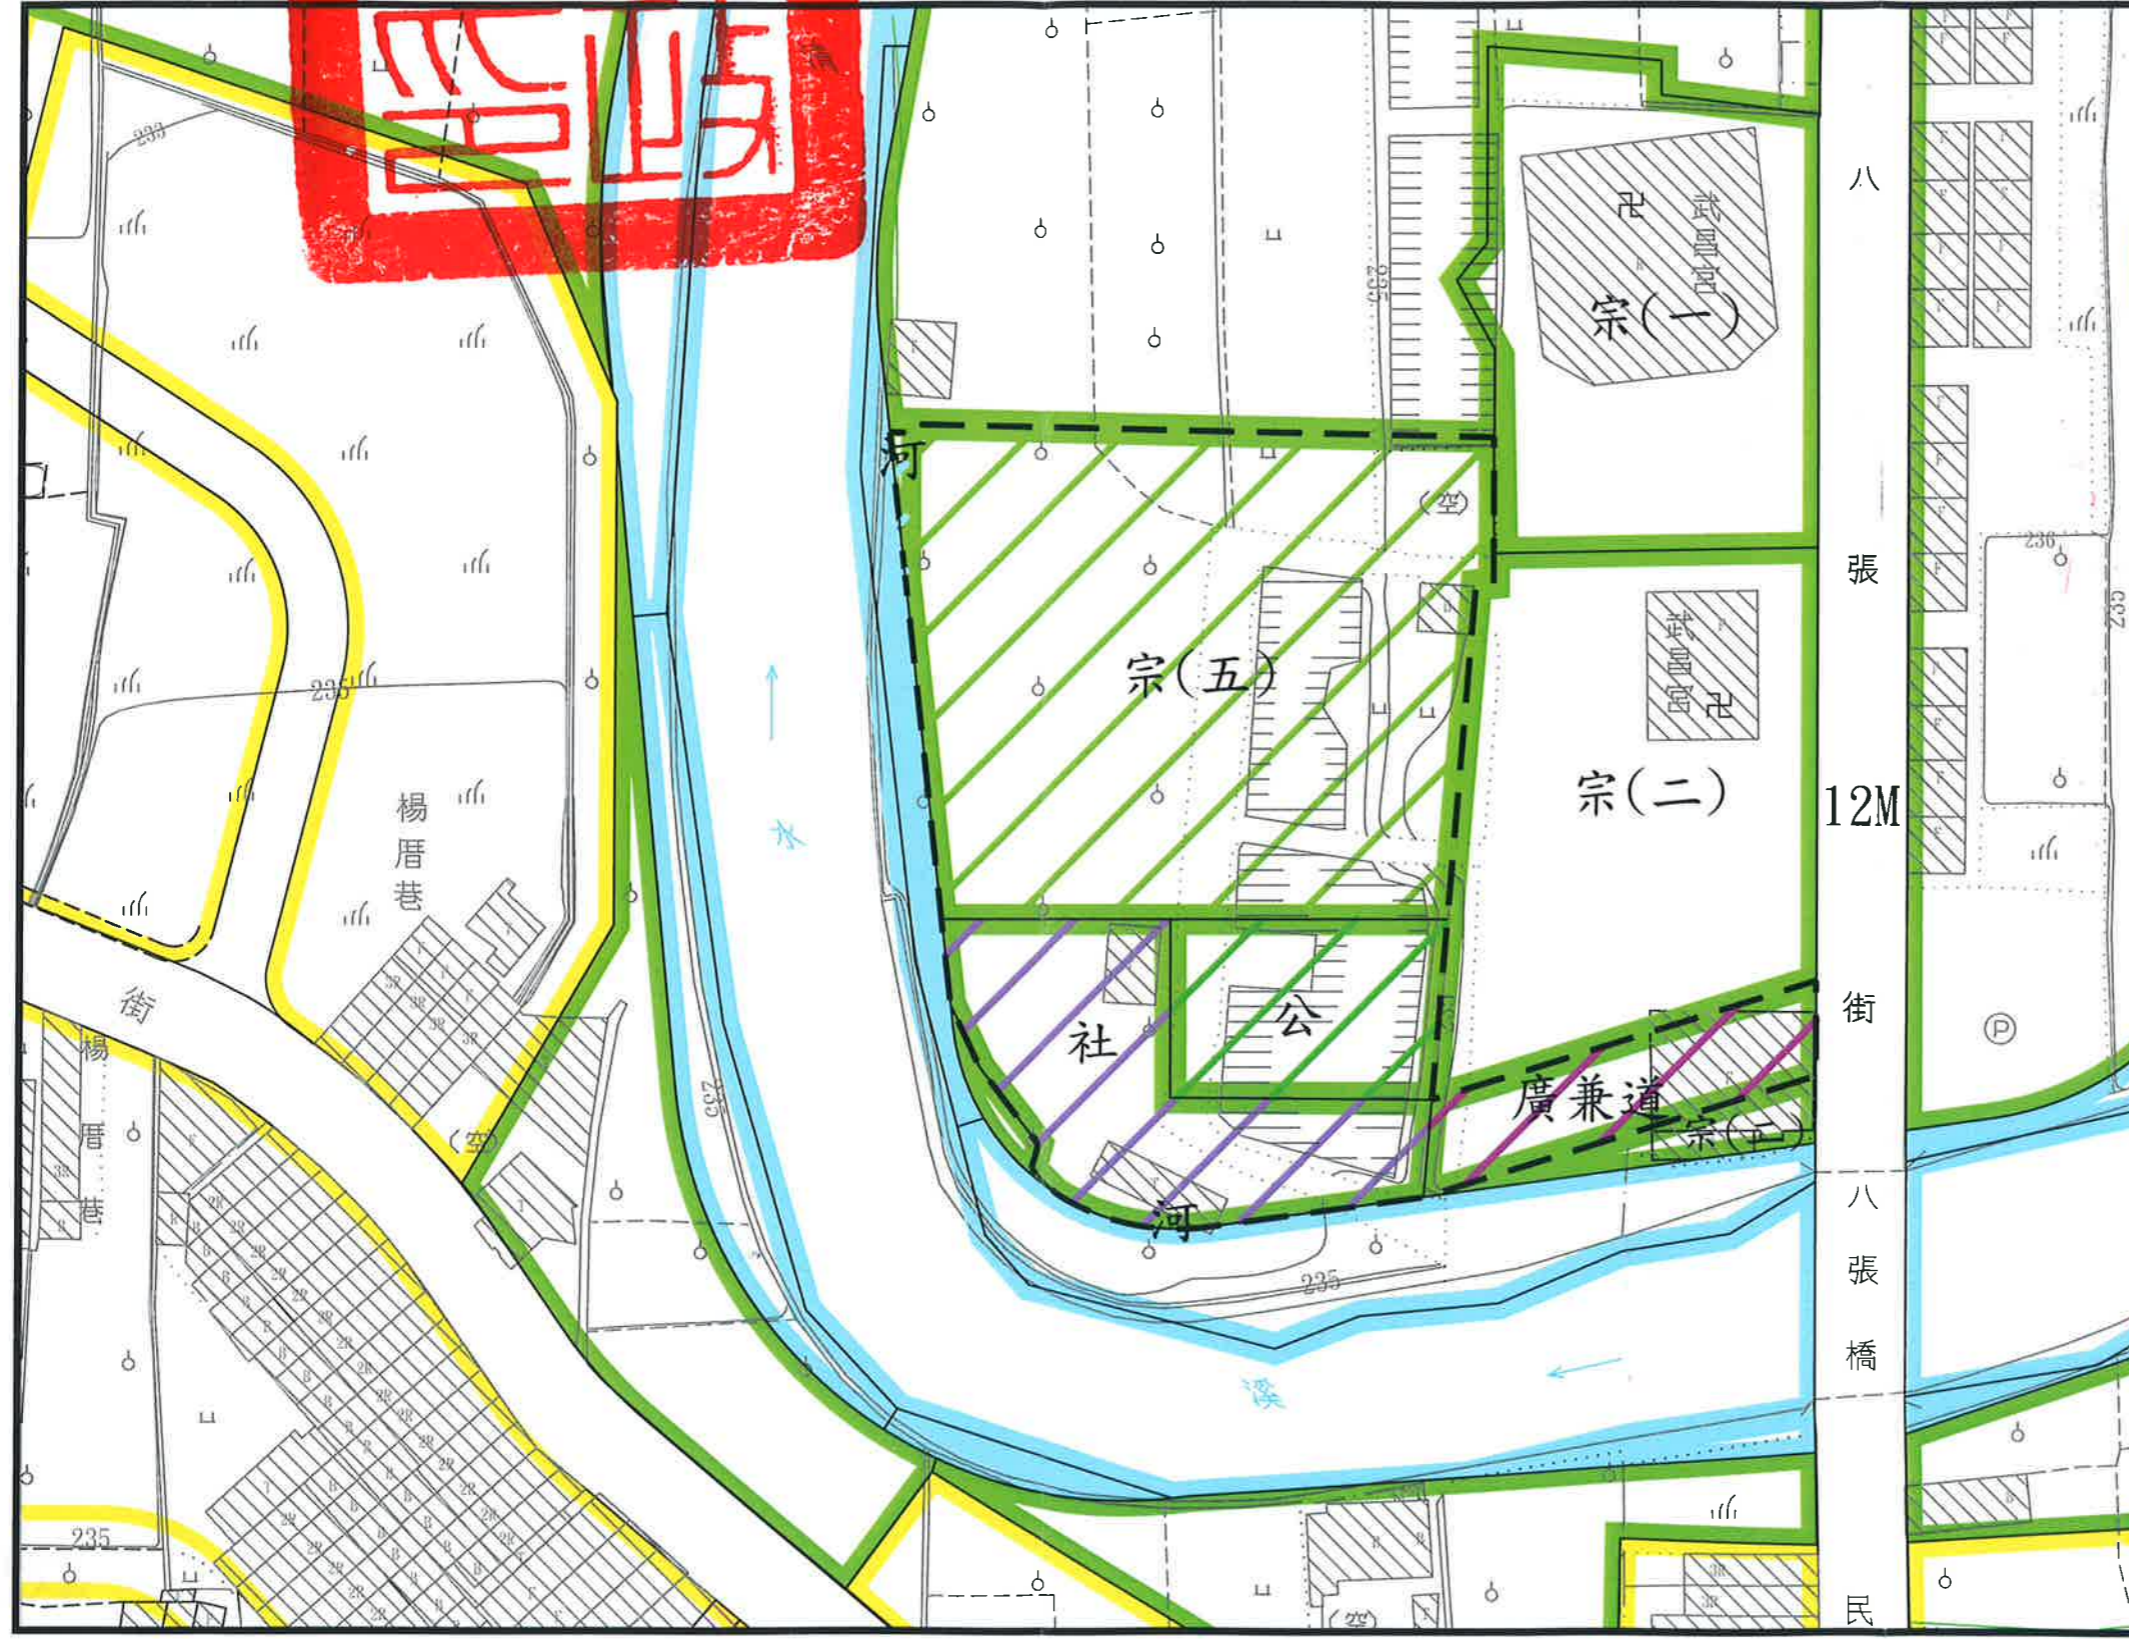

- | | |
|--|-------|
| | 住宅區 |
| | 商業區 |
| | 河川區 |
| | 宗教專用區 |
| | 農業區 |
| | 道路 |
- 變更圖例
- | | |
|--|--------------------|
| | 變更農業區為宗教專用區(五) |
| | 變更農業區為公園用地 |
| | 變更農業區為河川區 |
| | 變更農業區為社教用地 |
| | 變更宗教專用區(二)為廣場兼道路用地 |
| | 變更範圍 |

註：本次變更計畫書圖未註明變更者皆以原計畫為主。