


變更鹿谷都市計畫(兒童遊樂場用地(三)為社教兼社會福利設施用地)圖

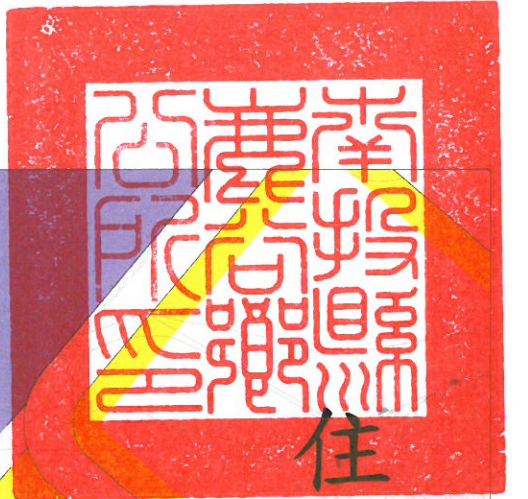


比例尺：一千分之一

圖例

| | |
|-------------|--------|
| 住宅區 | 商業區 |
| 住宅區(附帶條件地區) | 停車場用地 |
| 農業區 | 人行步道用地 |
| 學校用地 | 道路用地 |
| 道路用地 | 變更範圍 |

變更圖例

| |
|-----------------------|
| 變更兒童遊樂場用地為社教兼社會福利設施用地 |
|-----------------------|

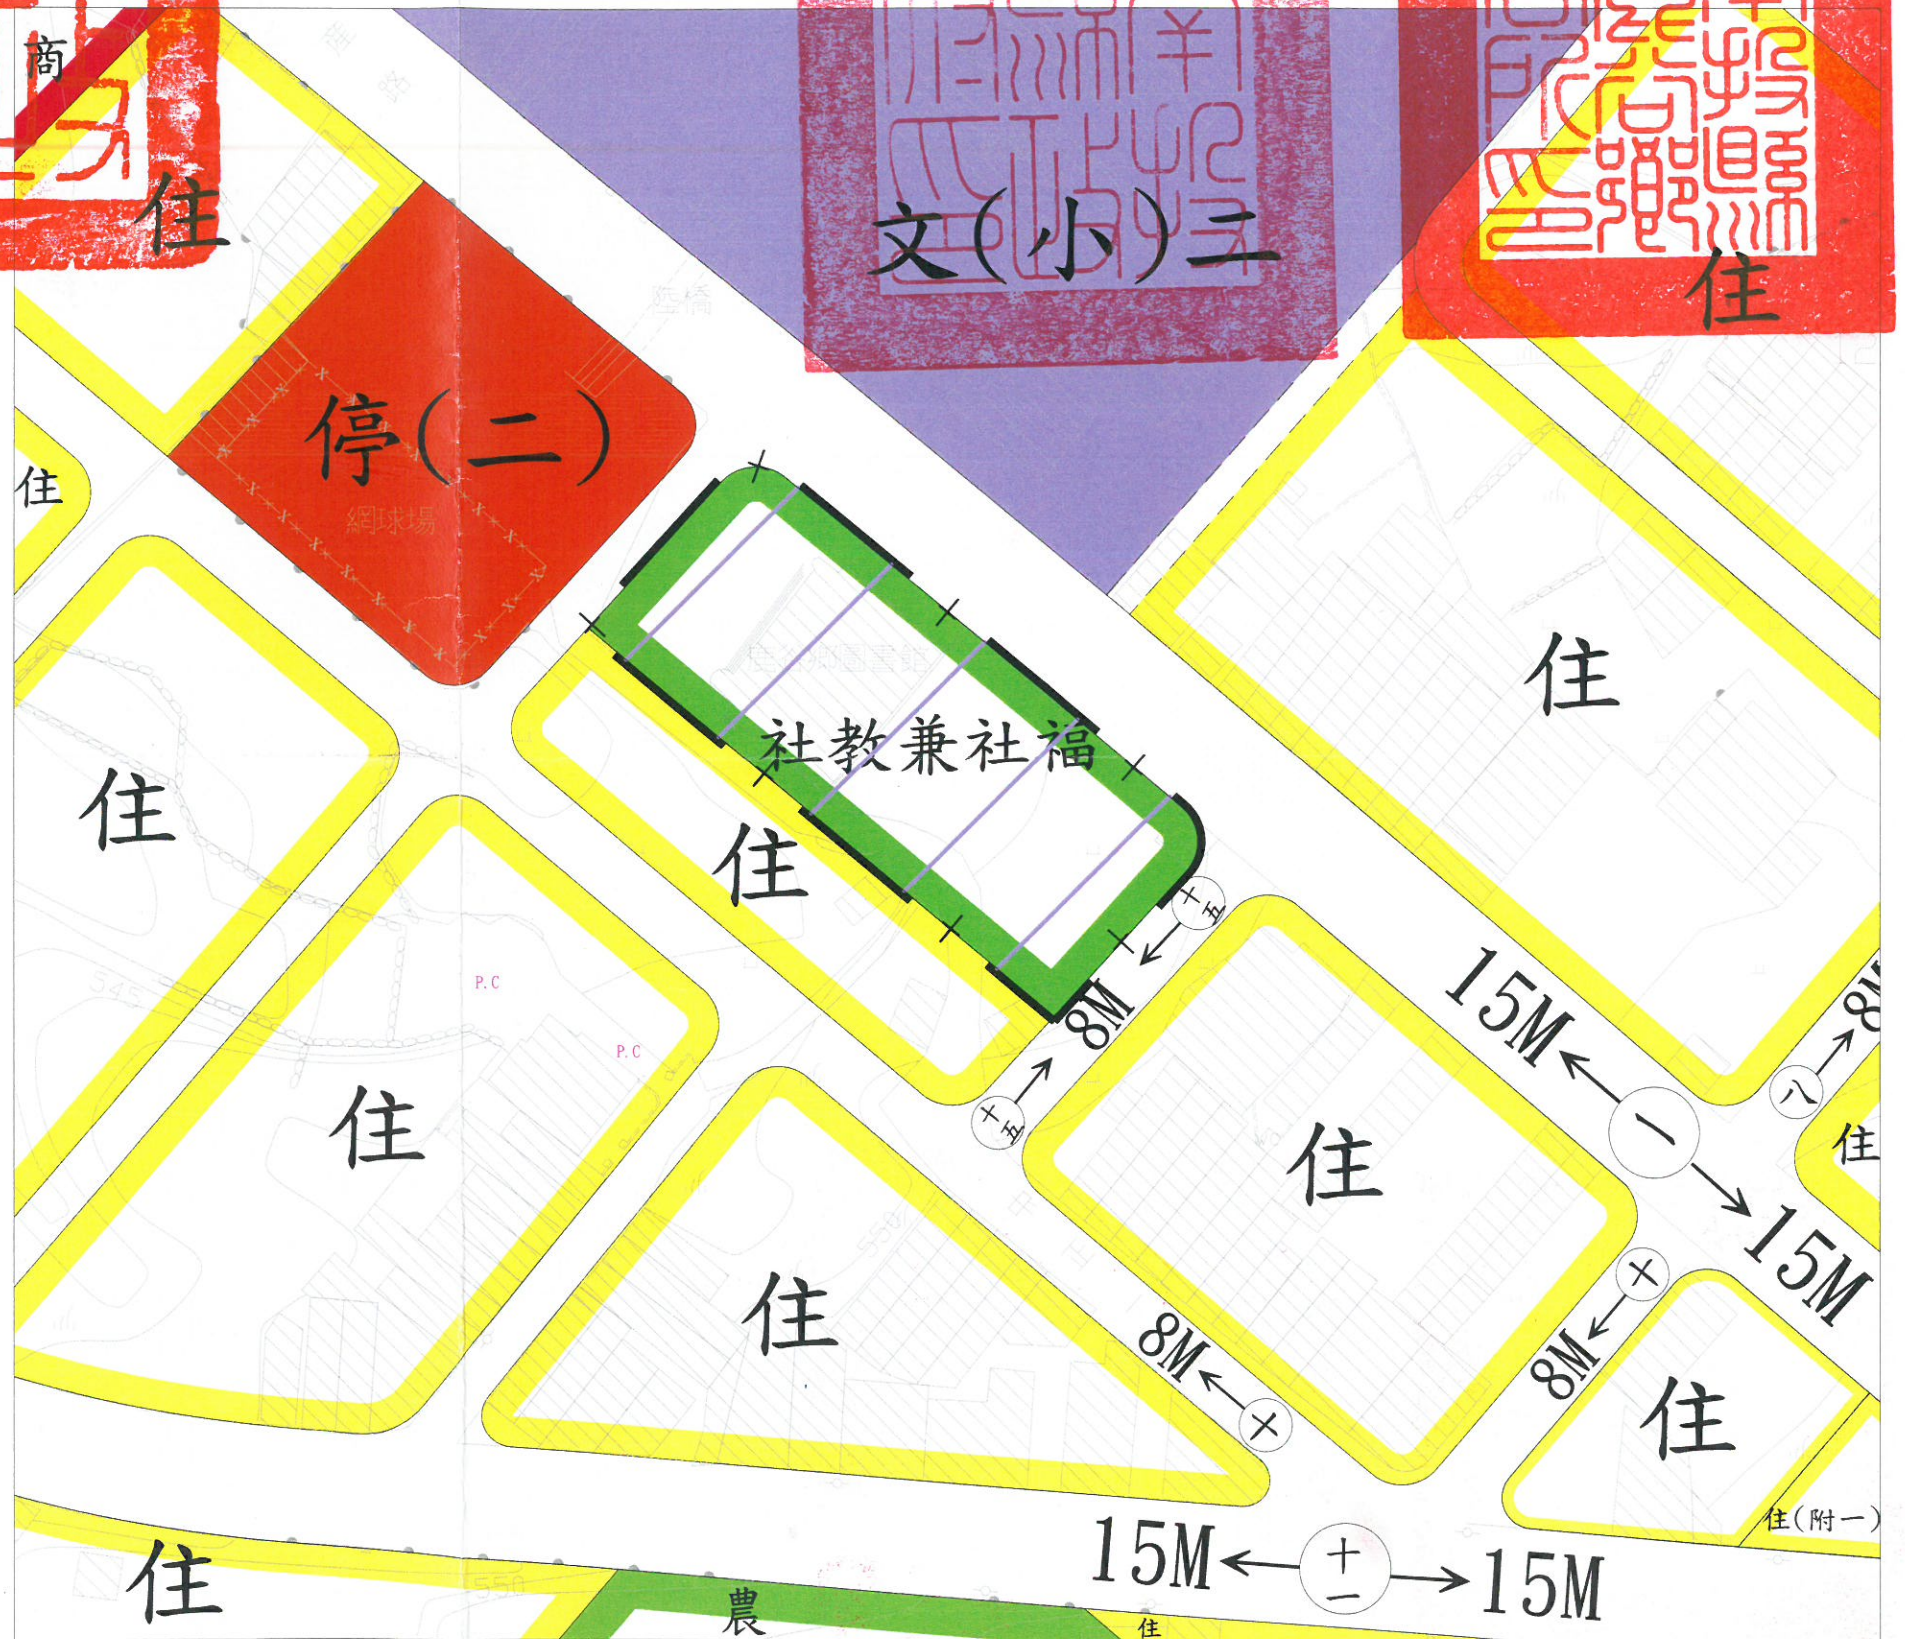

註：1. 除本次變更範圍外，餘依原計畫內容為準。
2. 變更範圍以實際地籍分割為準。