


圖九 變更中興新街（全南內）都市計畫（通盤檢討）示意圖

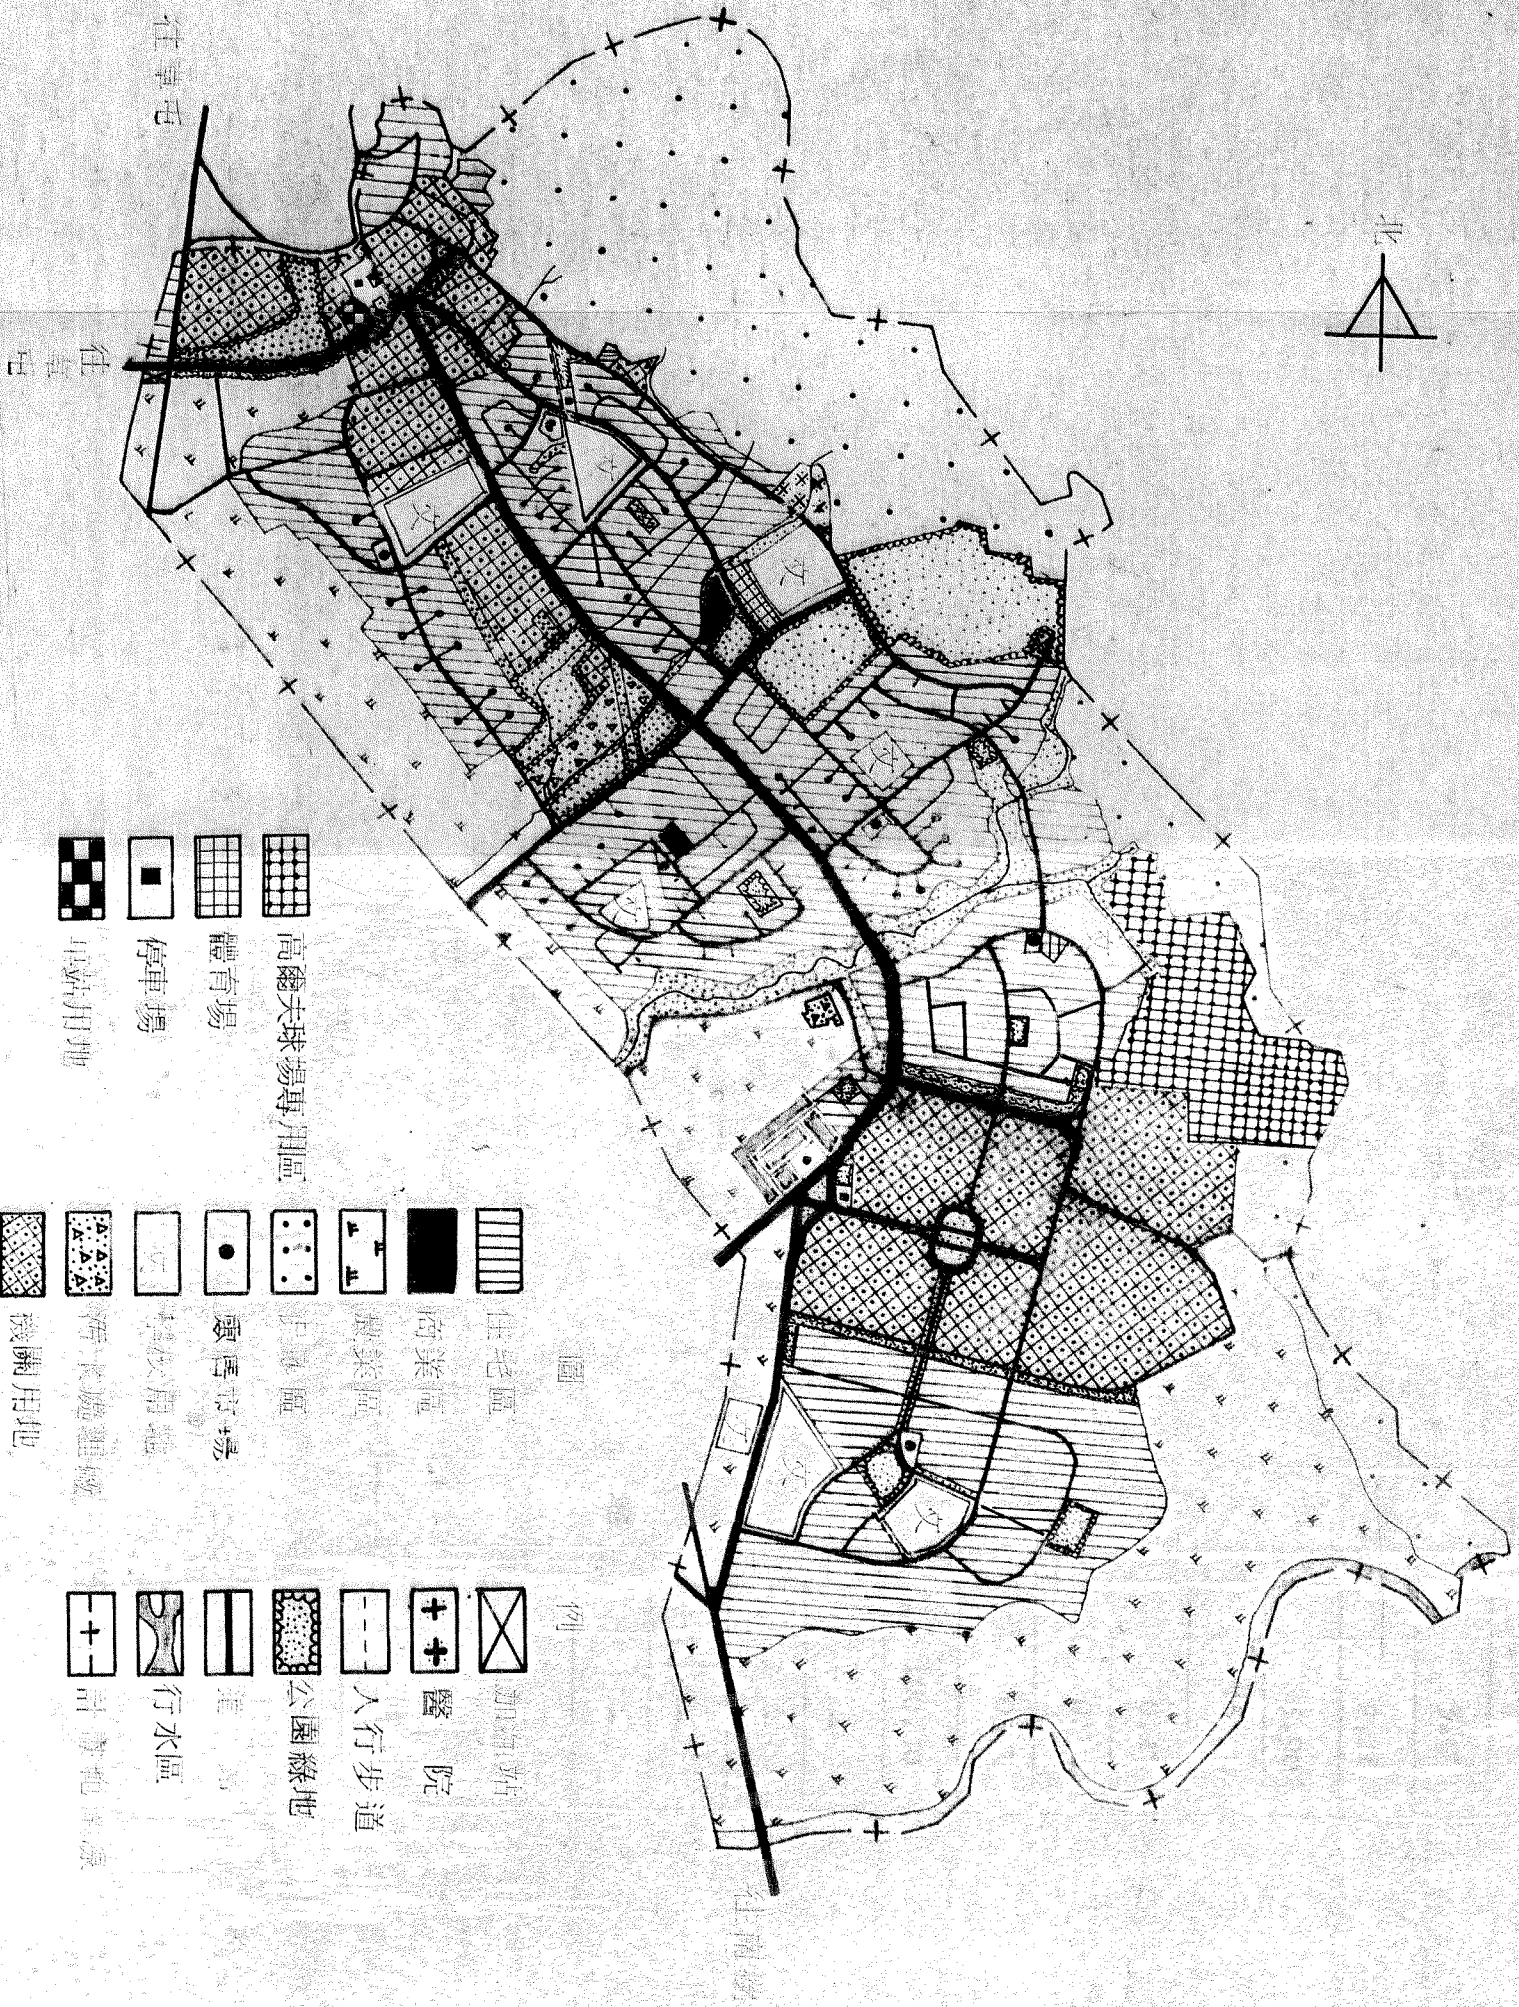

圖十 變更中興新村（含內為職地區）都市計畫（通盤檢討）變更位置示意圖

