



附圖一 變更中興新村都市計畫(部分機關為道路、人行步道及部分道路、人行步道為機關)示意圖

變更圖例

- ① 變更部分機關為道路、人行步道
...及部分道路、人行步道為機關

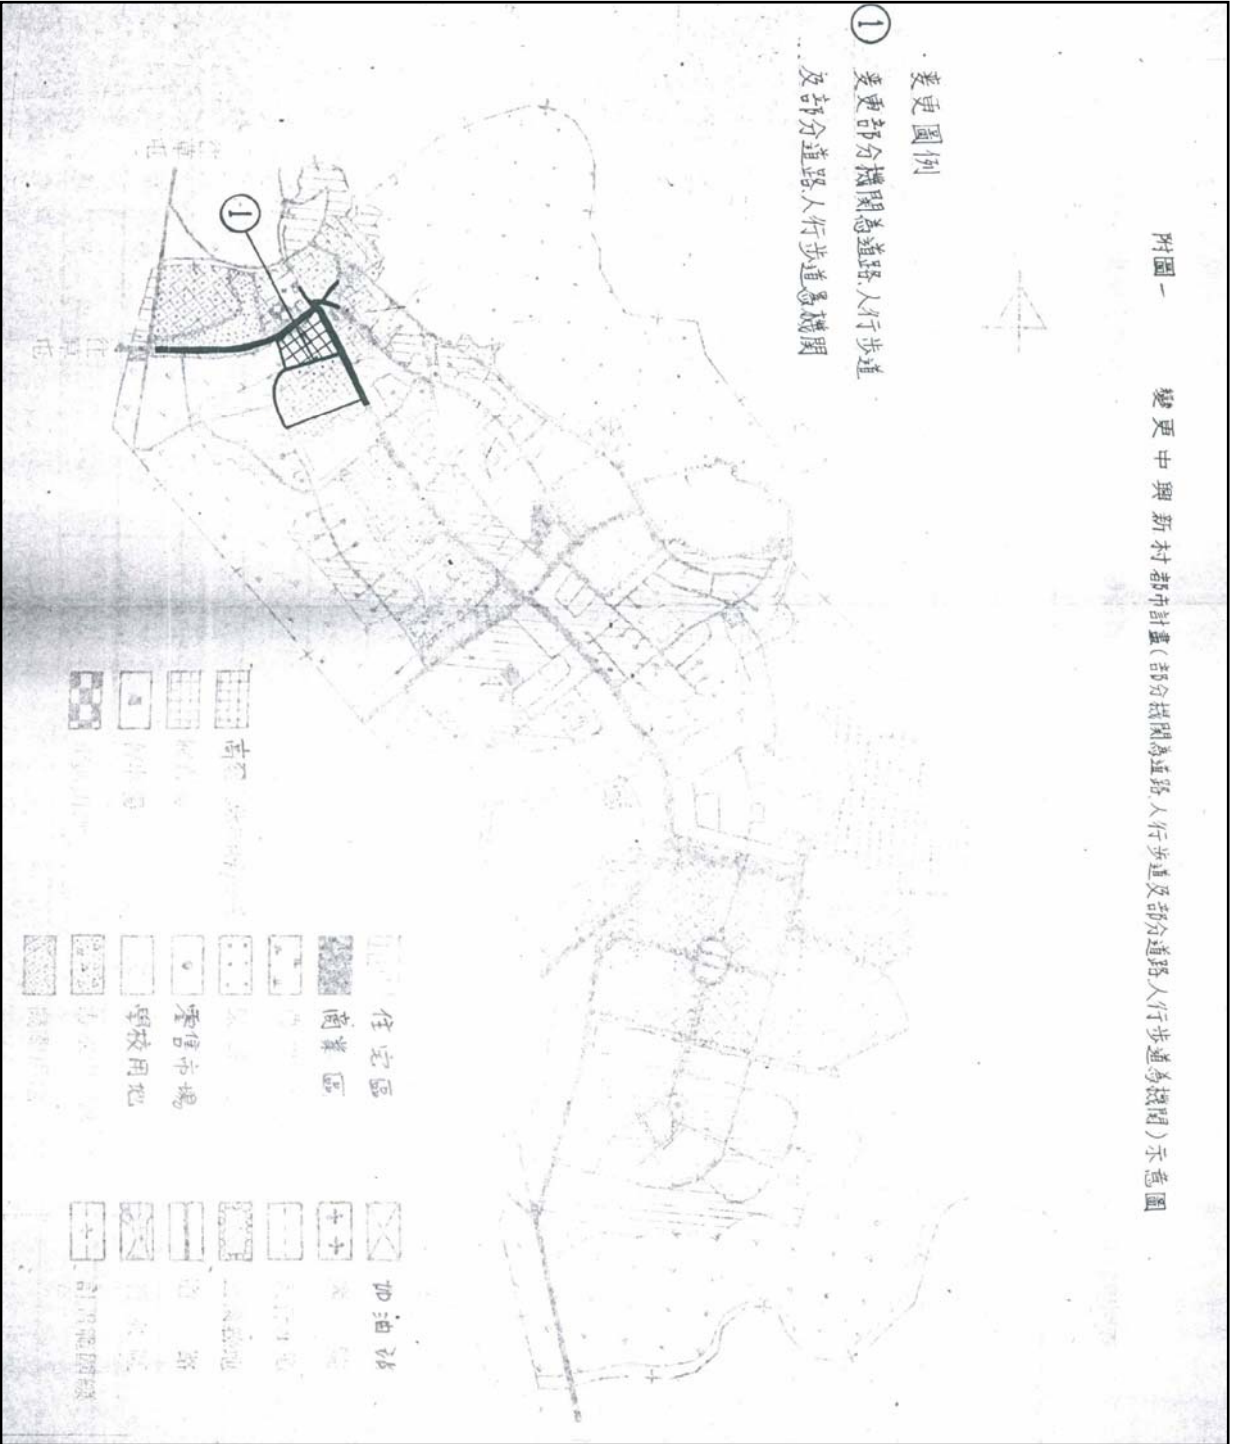



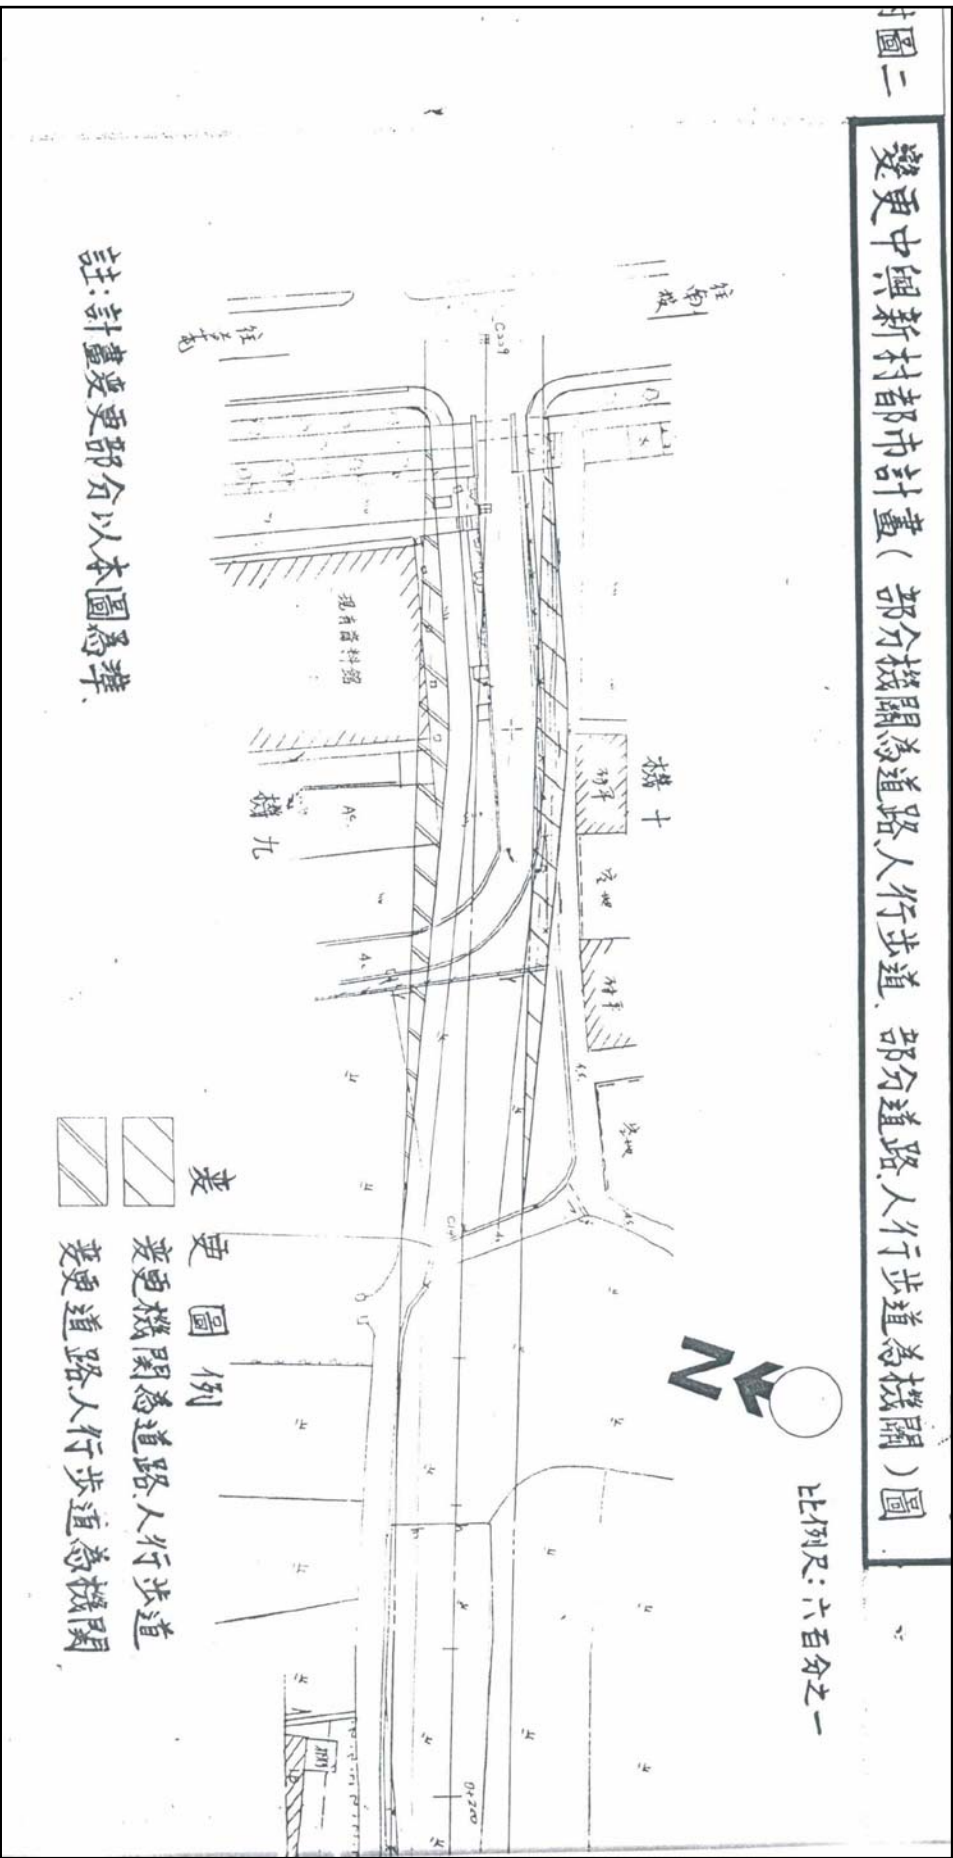變更中興新村都市計畫(部分機關為道路、人行步道、部分道路、人行步道為機關)圖



比例尺:六百分之一

變更圖例

 變更機關為道路、人行步道
 變更道路、人行步道為機關

註:計畫變更部分以本圖為準.