



圖一 變更中興新村(含南內轄地區)都市計畫(部分綠地、機關用地)為住宅區及修正土地使用分區管制要點第十四點)位置示意圖

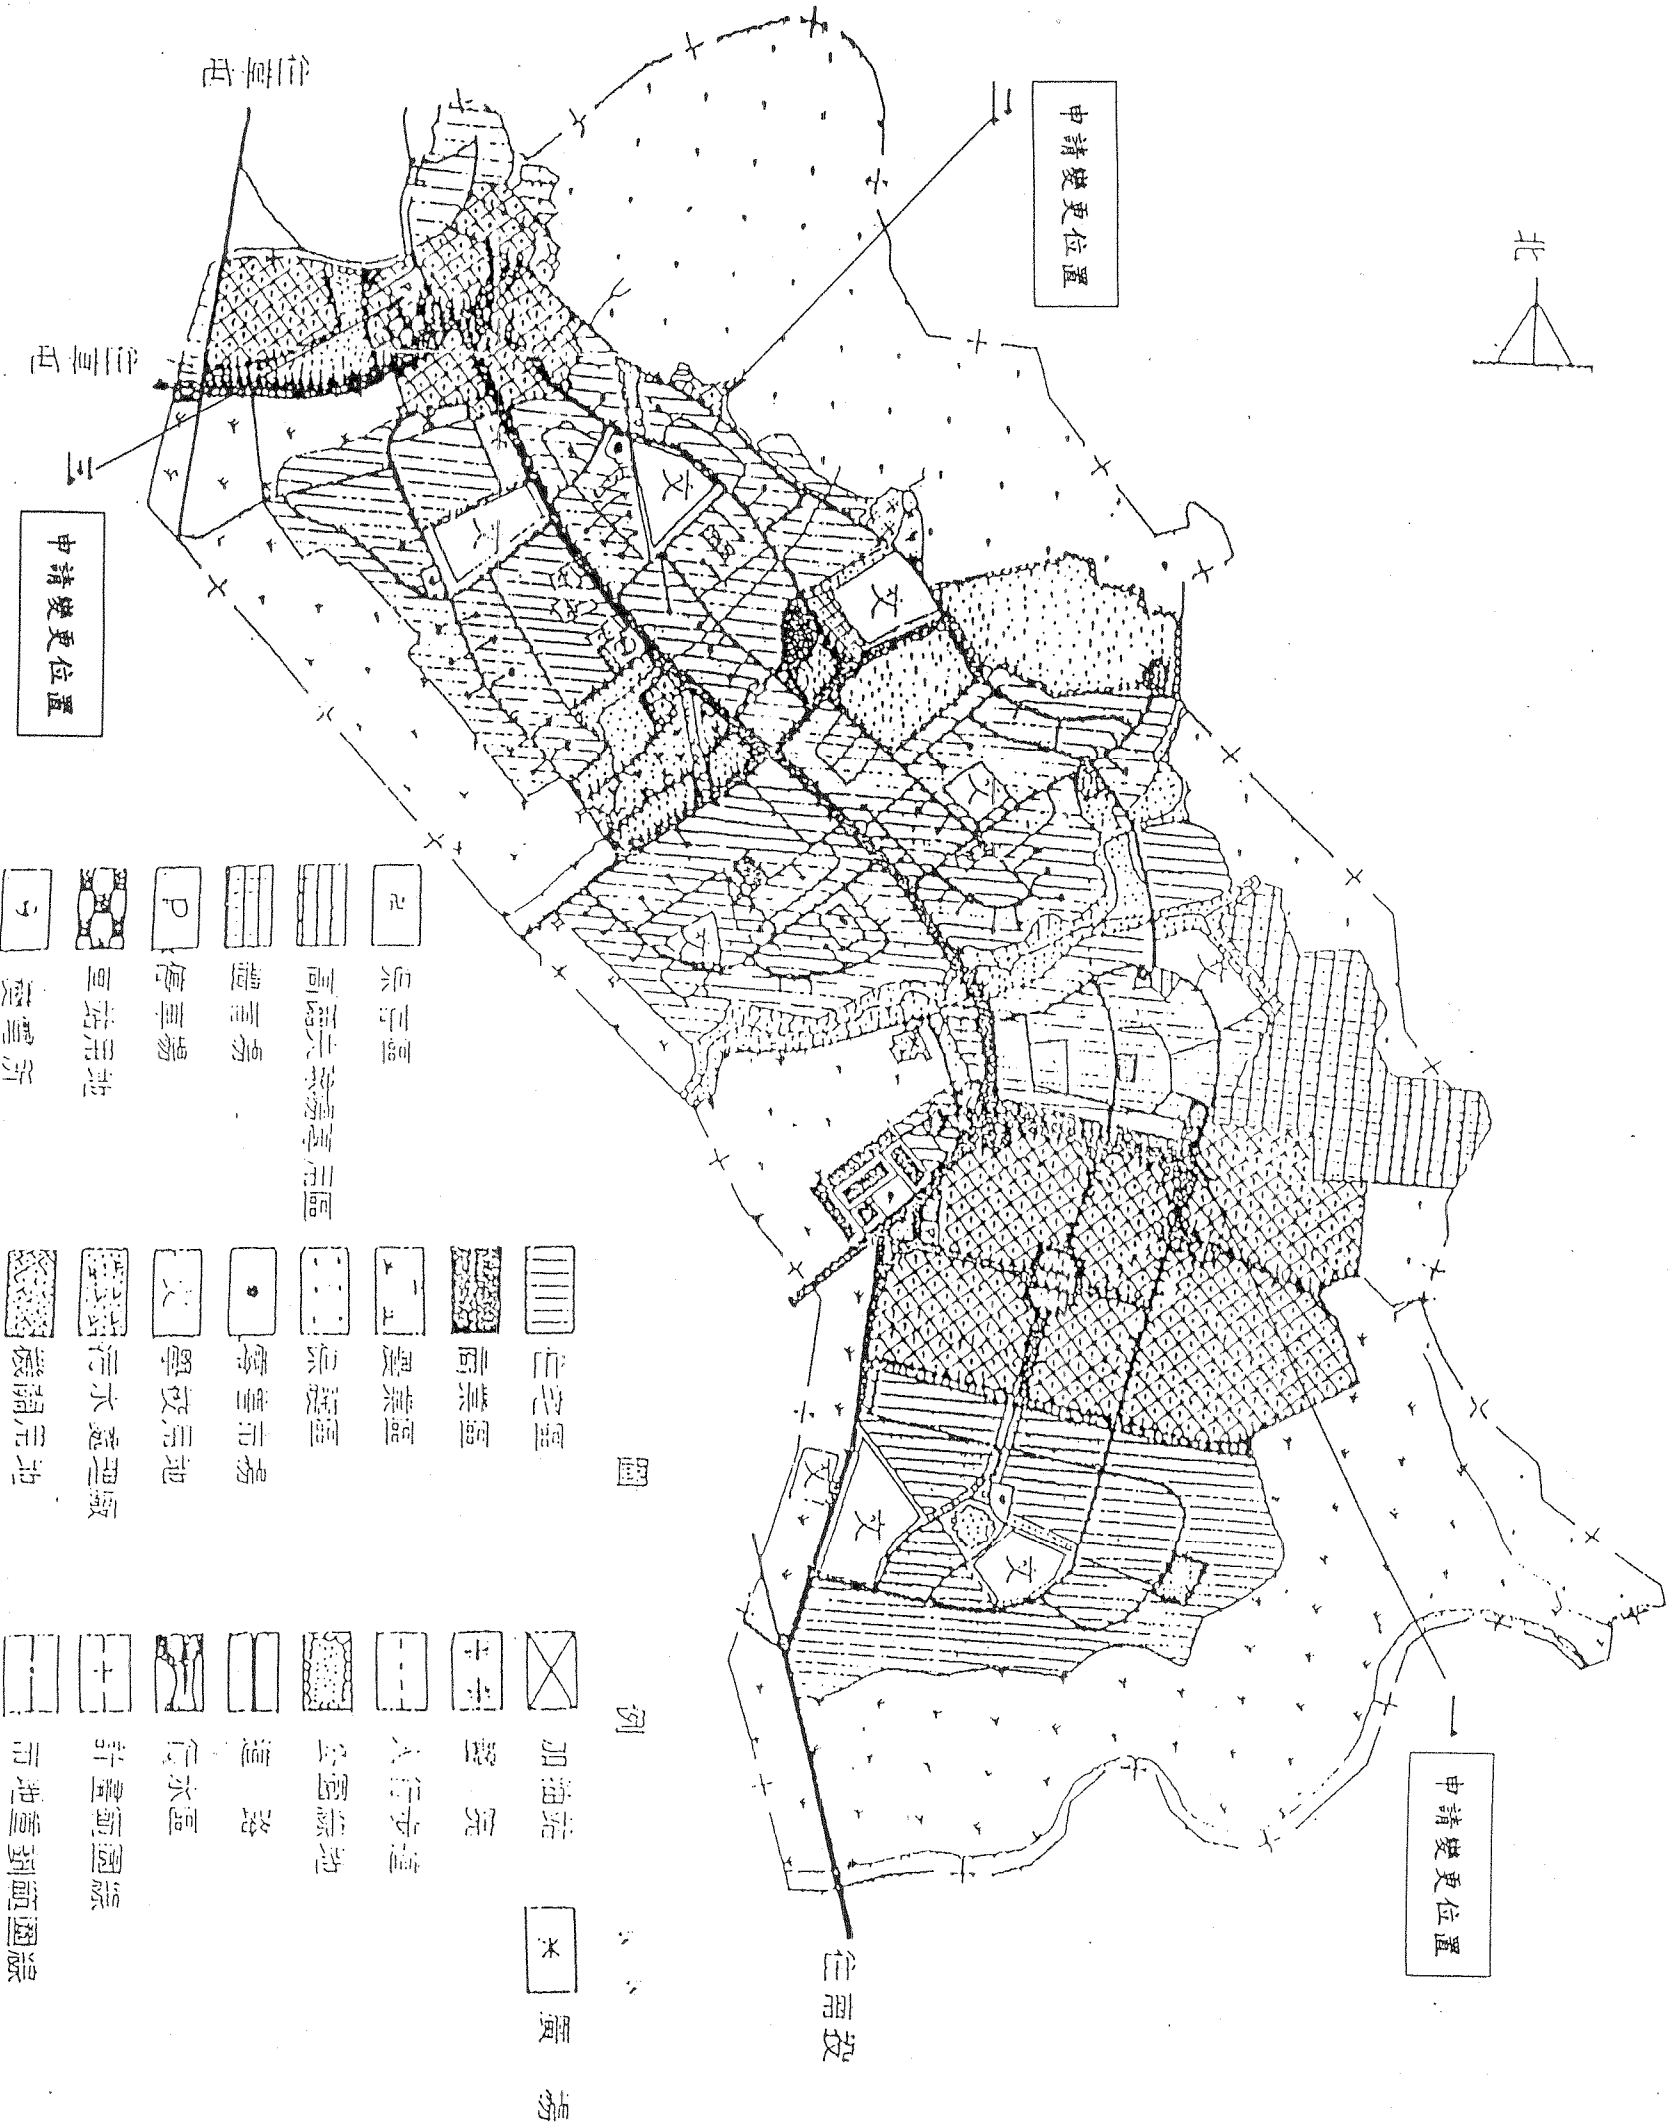

96 附圖一 變更中興新村(含南內轆地區)都市計畫(部分綠地為住宅區)範圍

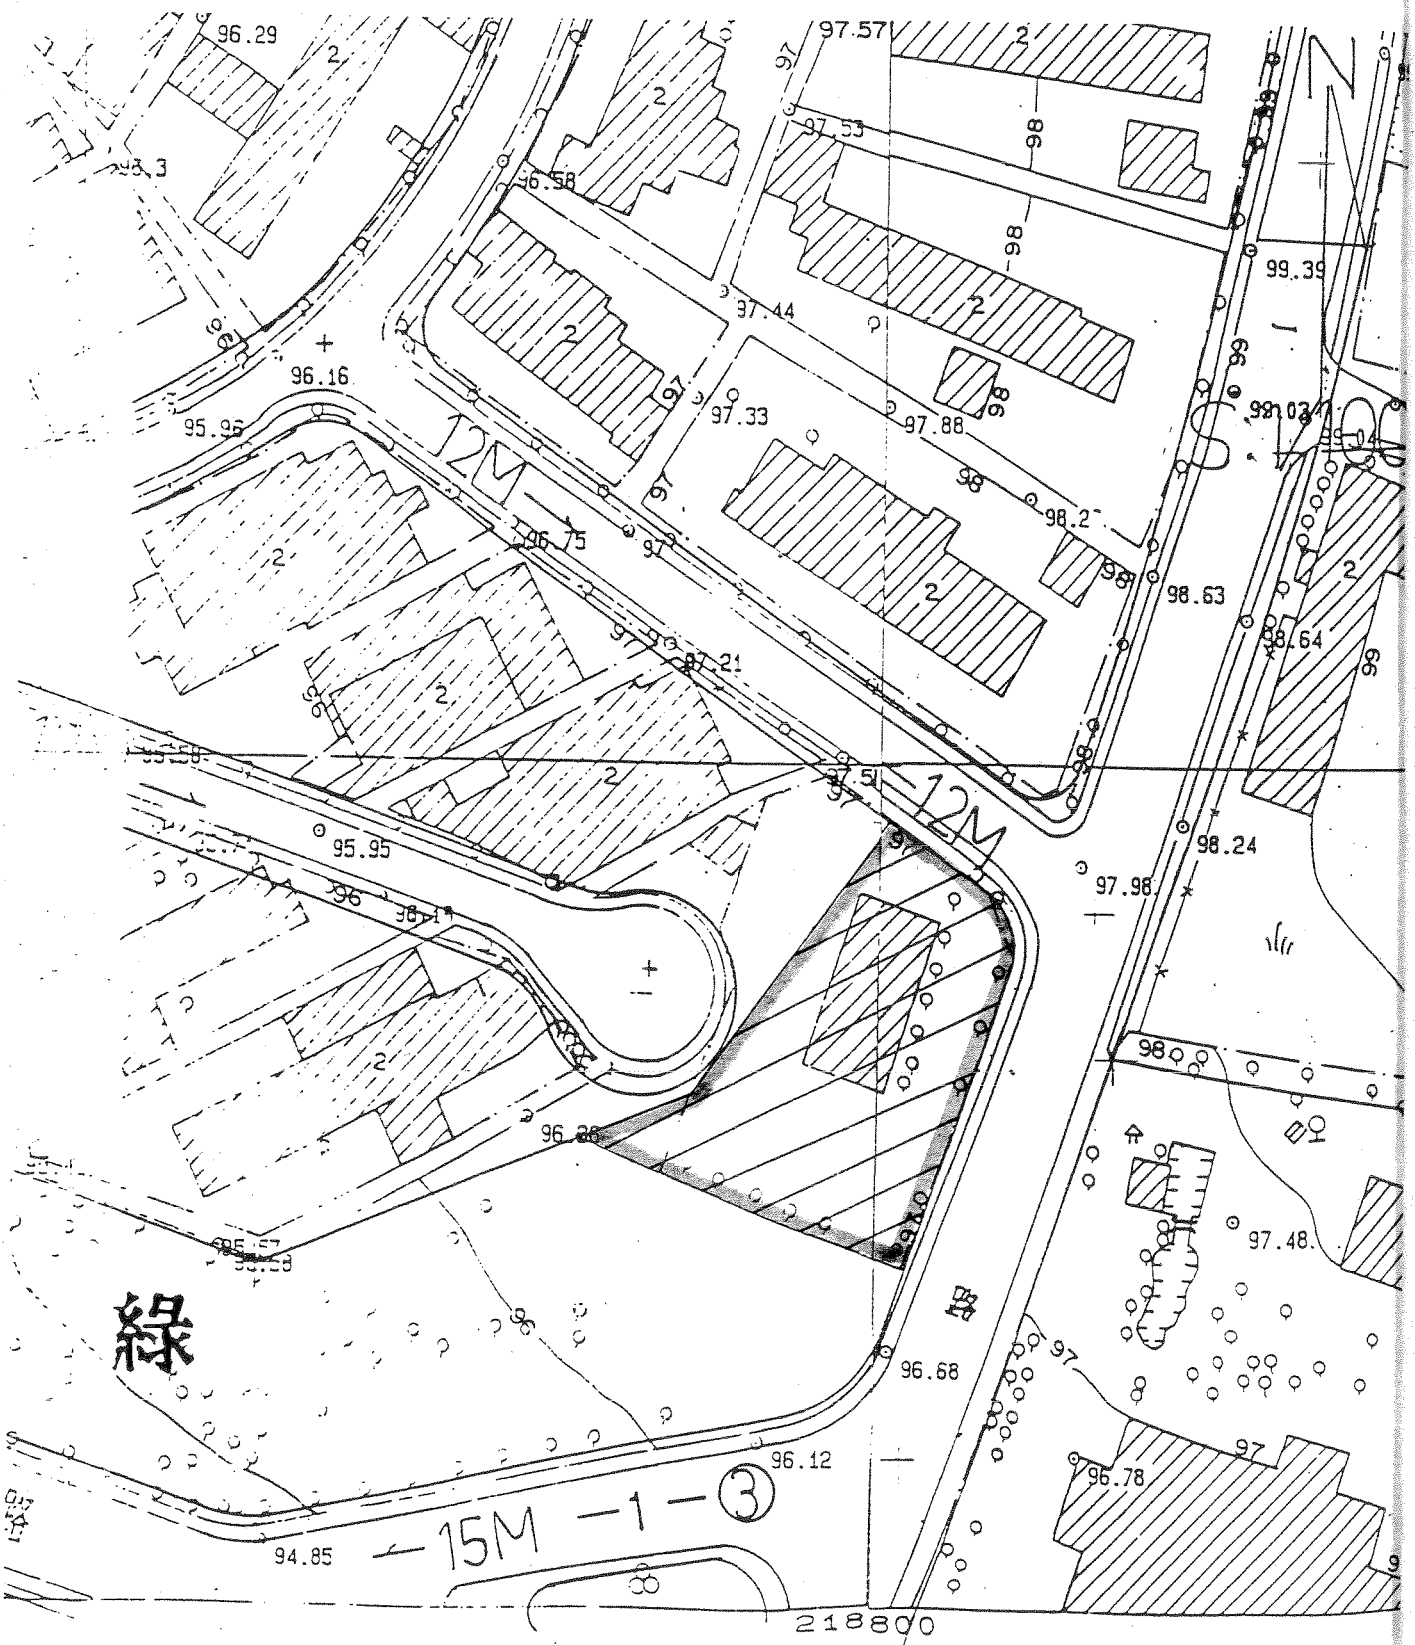

附圖三 變更中興新村(含南內轆地區)都市計畫(機關為住宅區)範圍圖

