


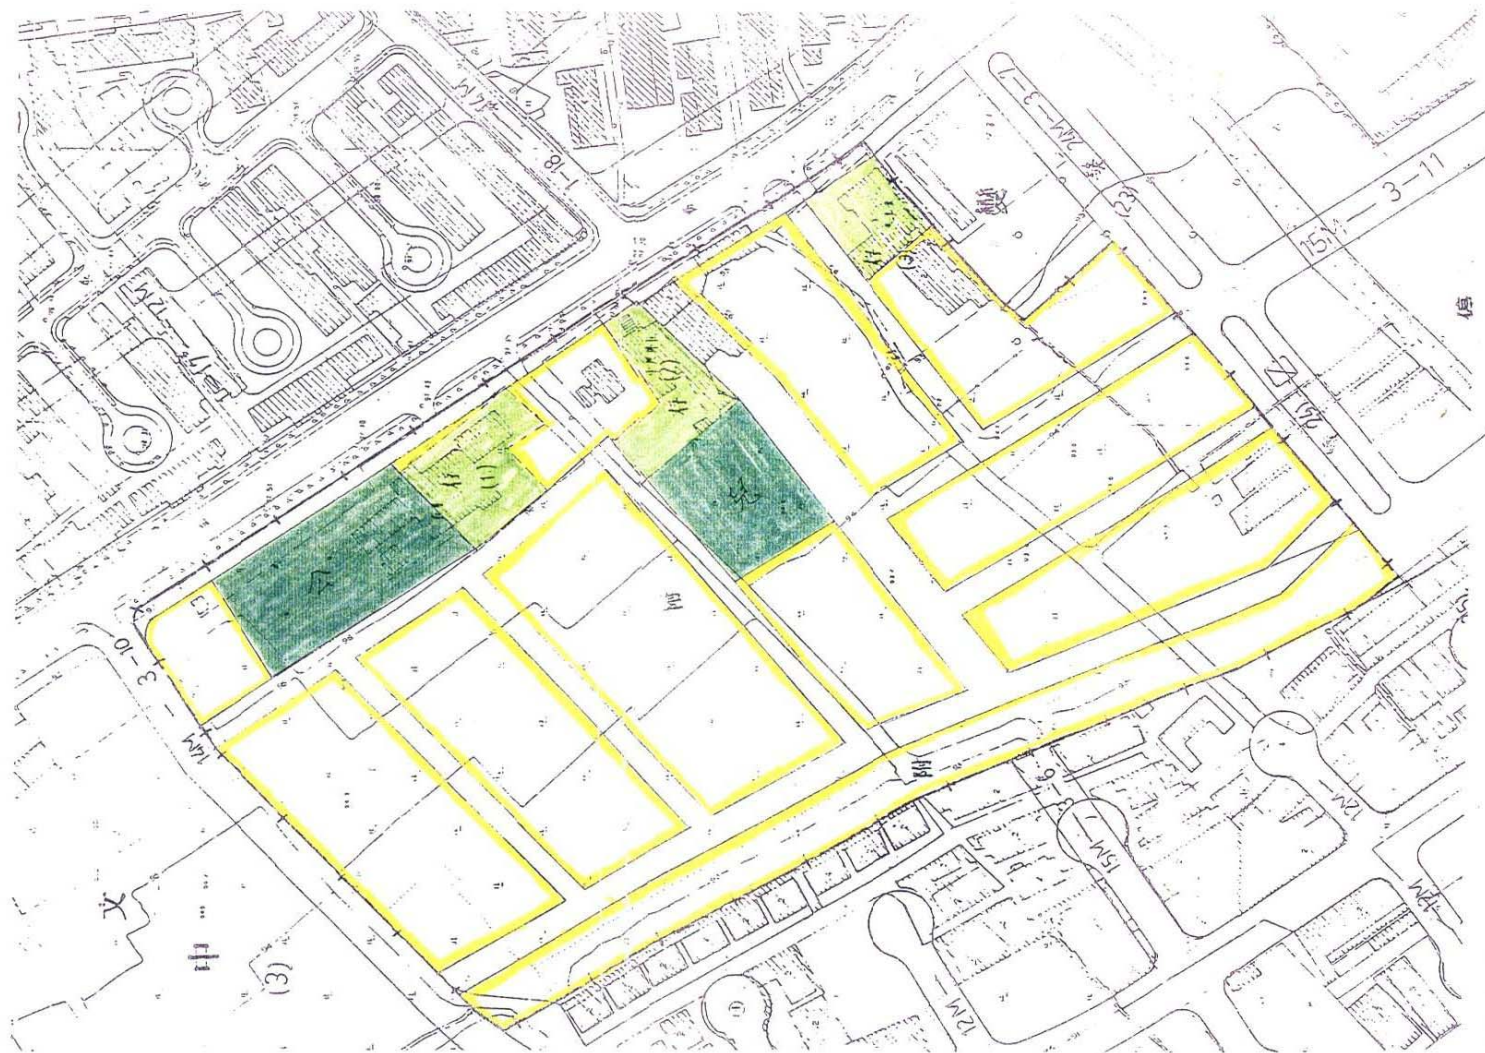

比例尺： $\frac{1}{2000}$

圖例

住宅區	
保存區	
兒童遊戲場	
公園	
道路	
變電所	
計畫範圍線	



圖六 擬定中興新村都市計畫（原機「十一」機關用地變更爲住宅區）細部計畫
示意圖 註：本細部計畫應採用市地重劃方式開發，並俟市地重劃完成
法定程式從始得發照建築