


圖八 埔里都市計畫示意圖

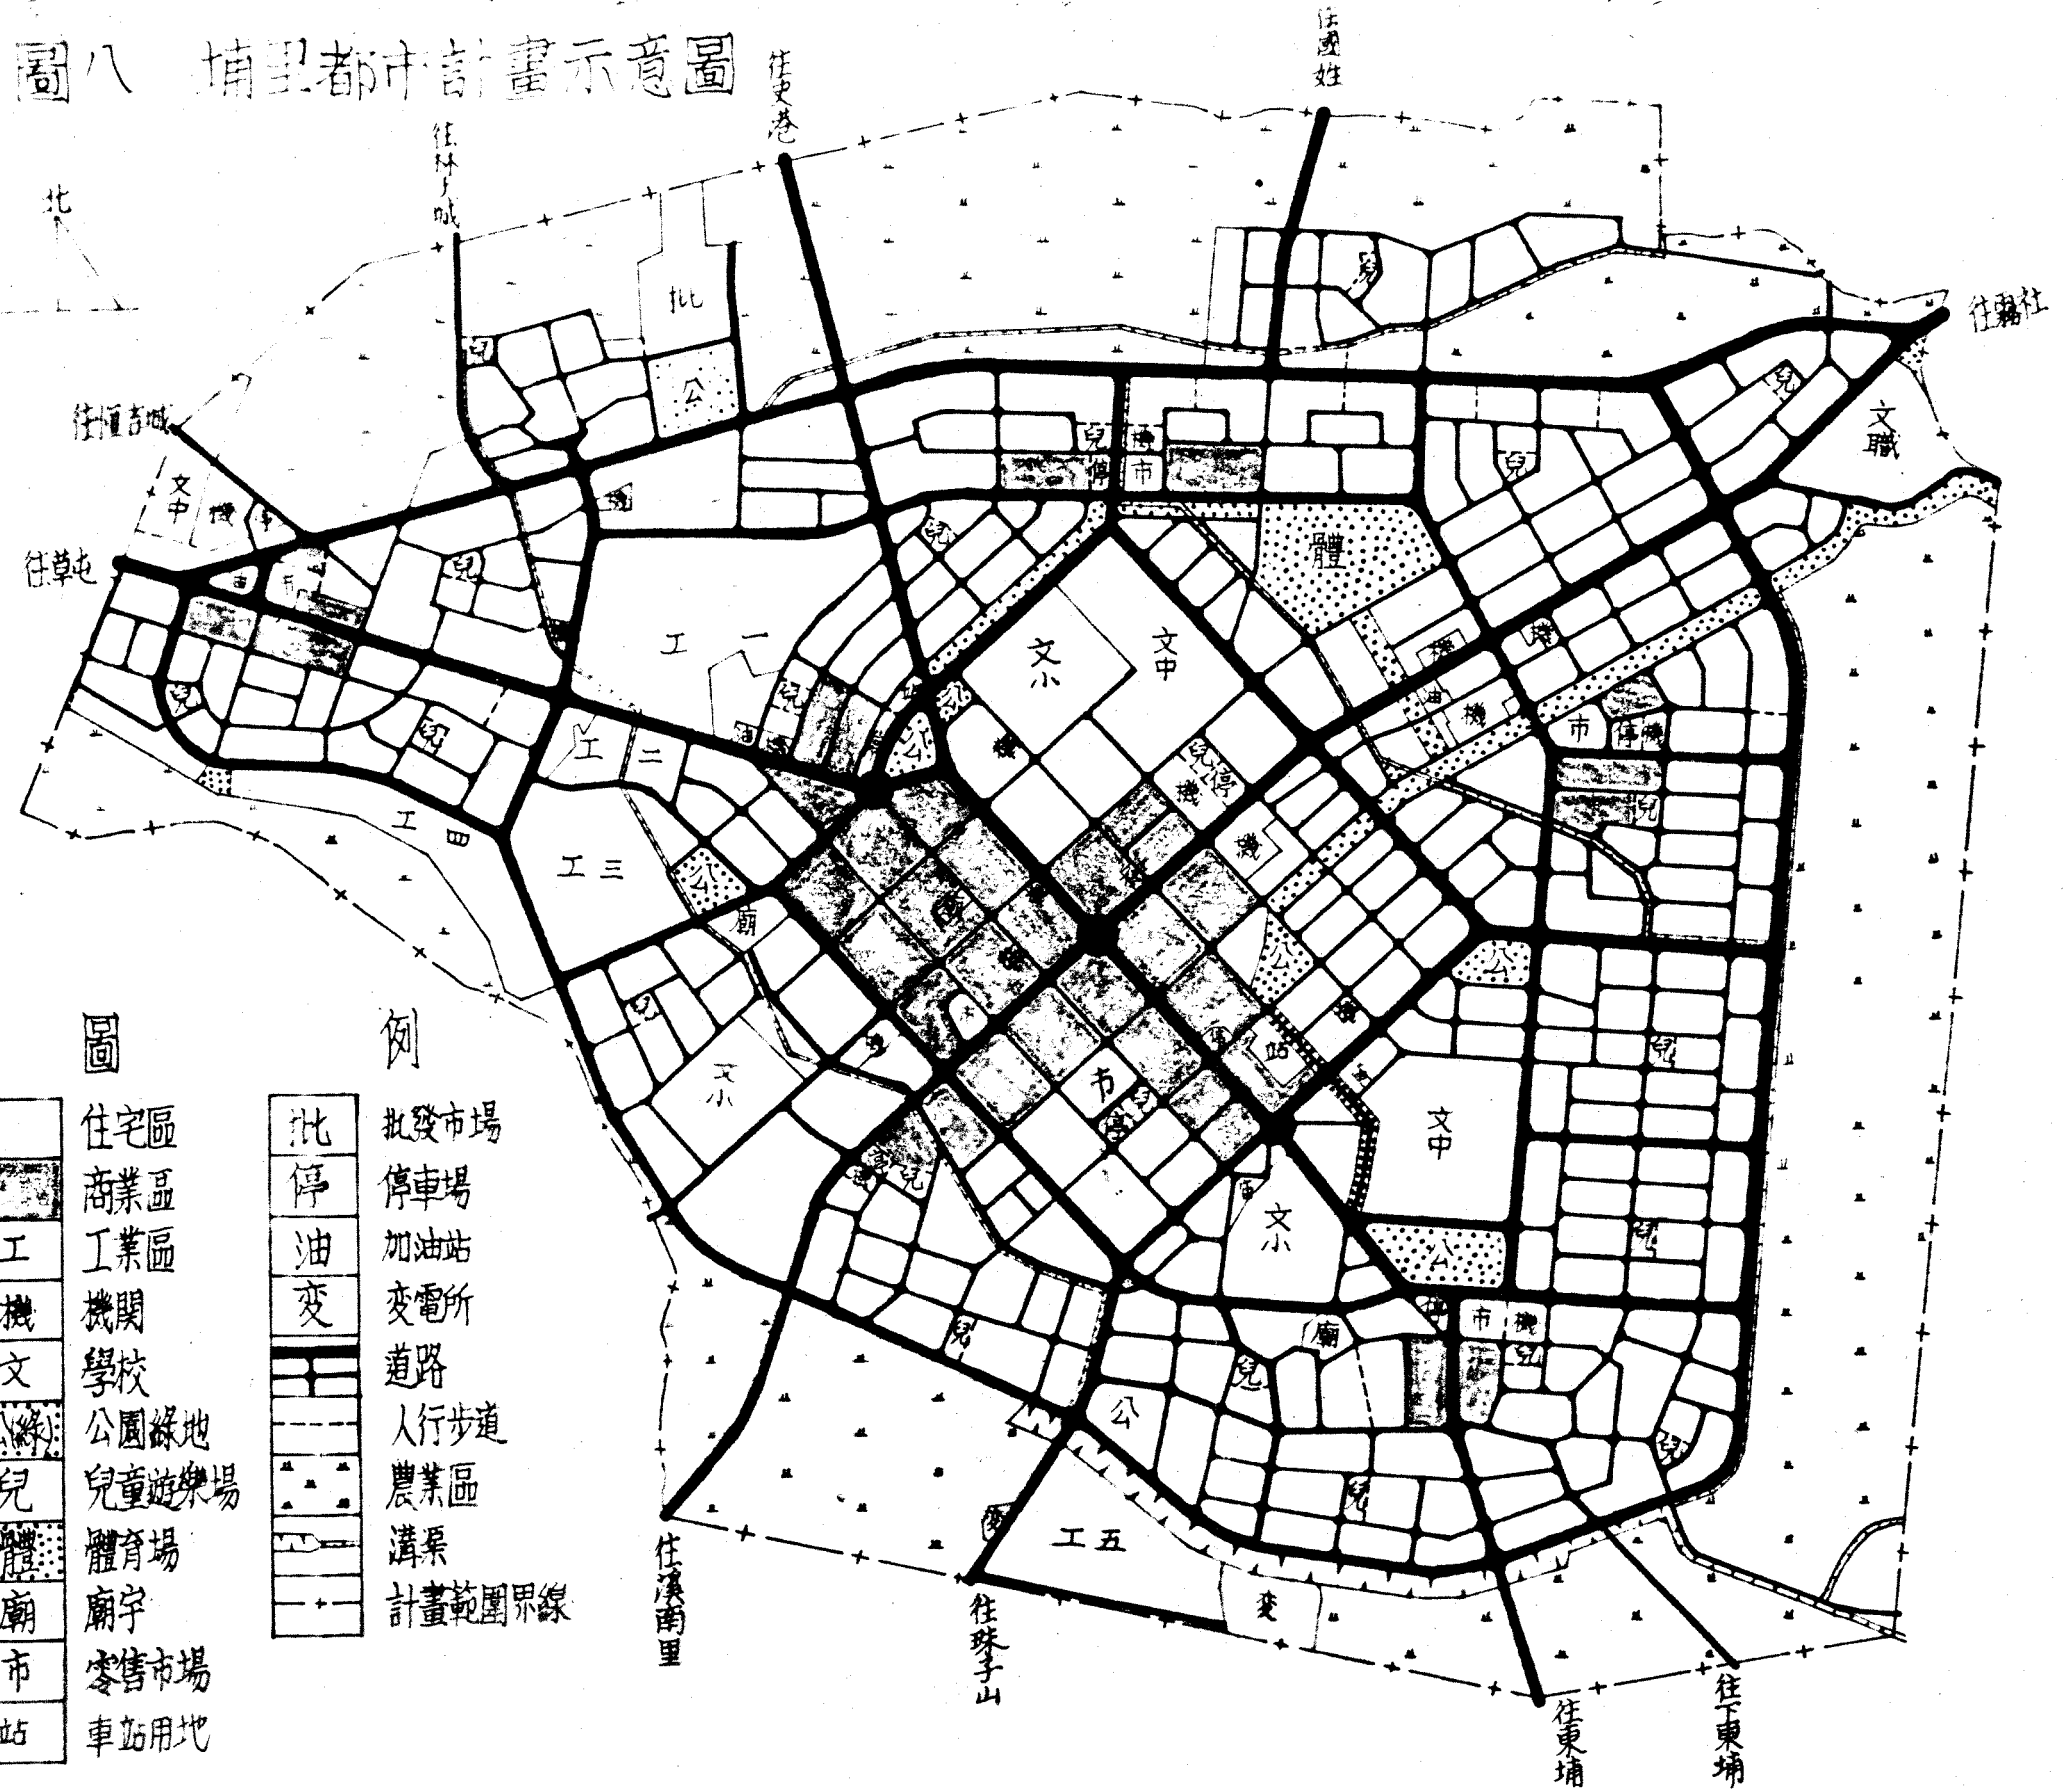

住宅區	批發市場
商業區	停車場
工業區	加油站
機關	變電所
學校	道路
公園綠地	人行步道
兒童遊樂場	農業區
體育場	溝渠
廟宇	計畫範圍界線
零售市場	
車站用地	

口處綠地，「綠二」為原計畫「公九」變更，「綠三」為原計